




Grundrisse und Flächen

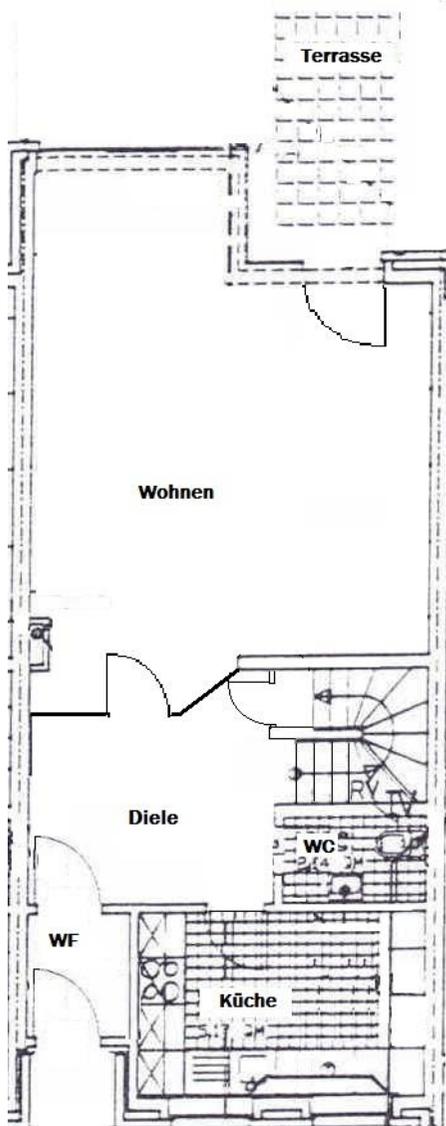

Erdgeschoss

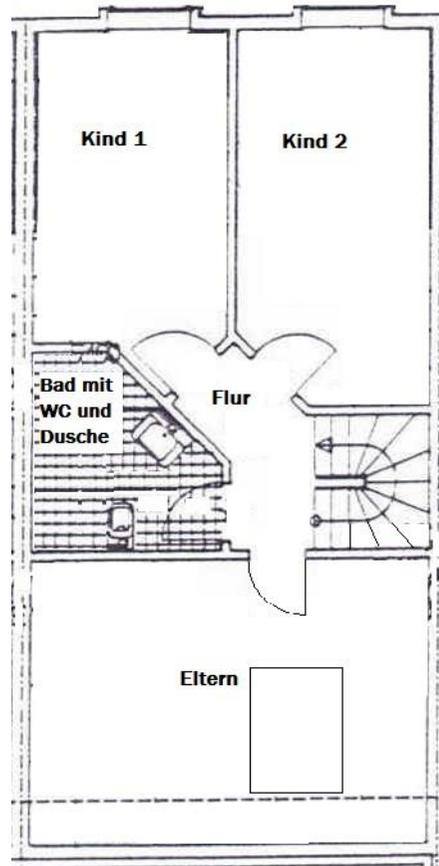

Obergeschoss

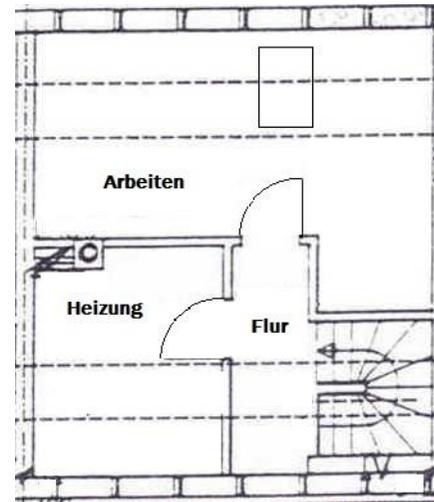

Dachgeschoss

Alle Grundrisse im Maßstab 1:100

Etage	Raum	Fläche (m ²)
EG	Wohnen	30,43
	Küche	8,82
	Diele	10,70
	Windfang	2,40
	WC	2,40
	Terrasse	5,00
OG	Eltern	16,36
	Kind 1	11,04
	Kind 2	12,59
	Bad	5,21
	Flur	3,06
DG	Arbeiten	12,04
	Heizung	5,72
	Flur	2,30
Wohnfläche, gesamt		128,07

Wohnflächen