


2-Zimmer-Wohnung 54,71 m<sup>2</sup>

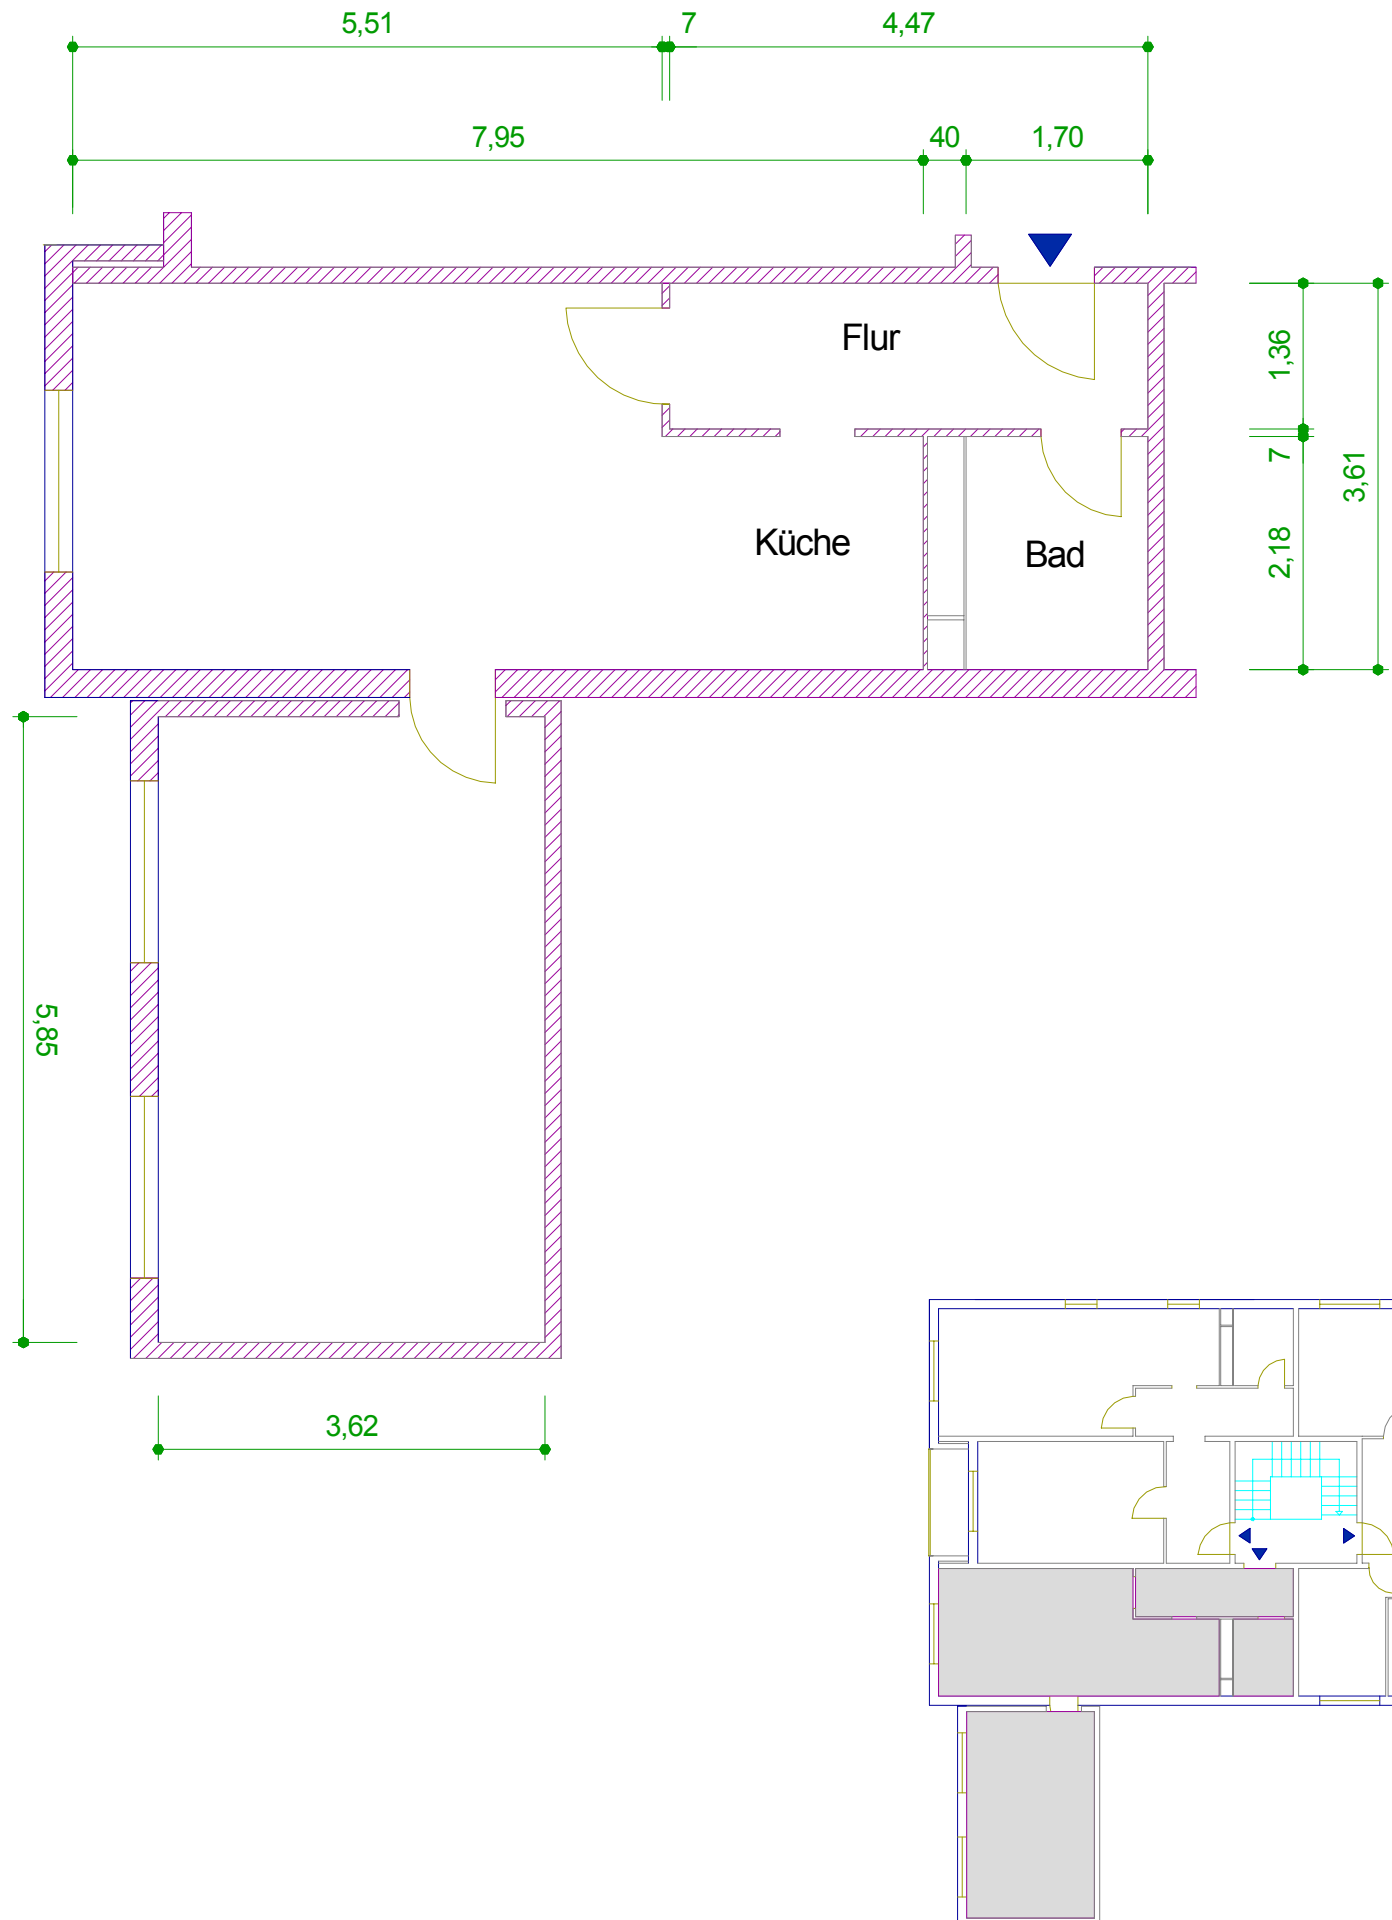

	<b>AWG Wohnungsbaugenossenschaft "Rennsteig" eG</b> 98527 Suhl, Friedrich-König-Straße 11	Datum: 11/03
Objekt: Auenstrasse 76 - 263/076/502		Maßstab: 1 : 100
Zeichnung: Grundriss 2-Zimmer-Wohnung 4. Obergeschoss mitte		