


Wohnen/Kochen/Essen	34,69 qm
Schlafen	17,37 qm
Kind	10,77 qm
Bad	4,18 qm
En Suite Bad	5,59 qm
Diele	5,34 qm
Wohnfläche	77,94 qm
Balkon 1/2	7,58 qm
WOHNFLÄCHE GESAMT	85,52 qm

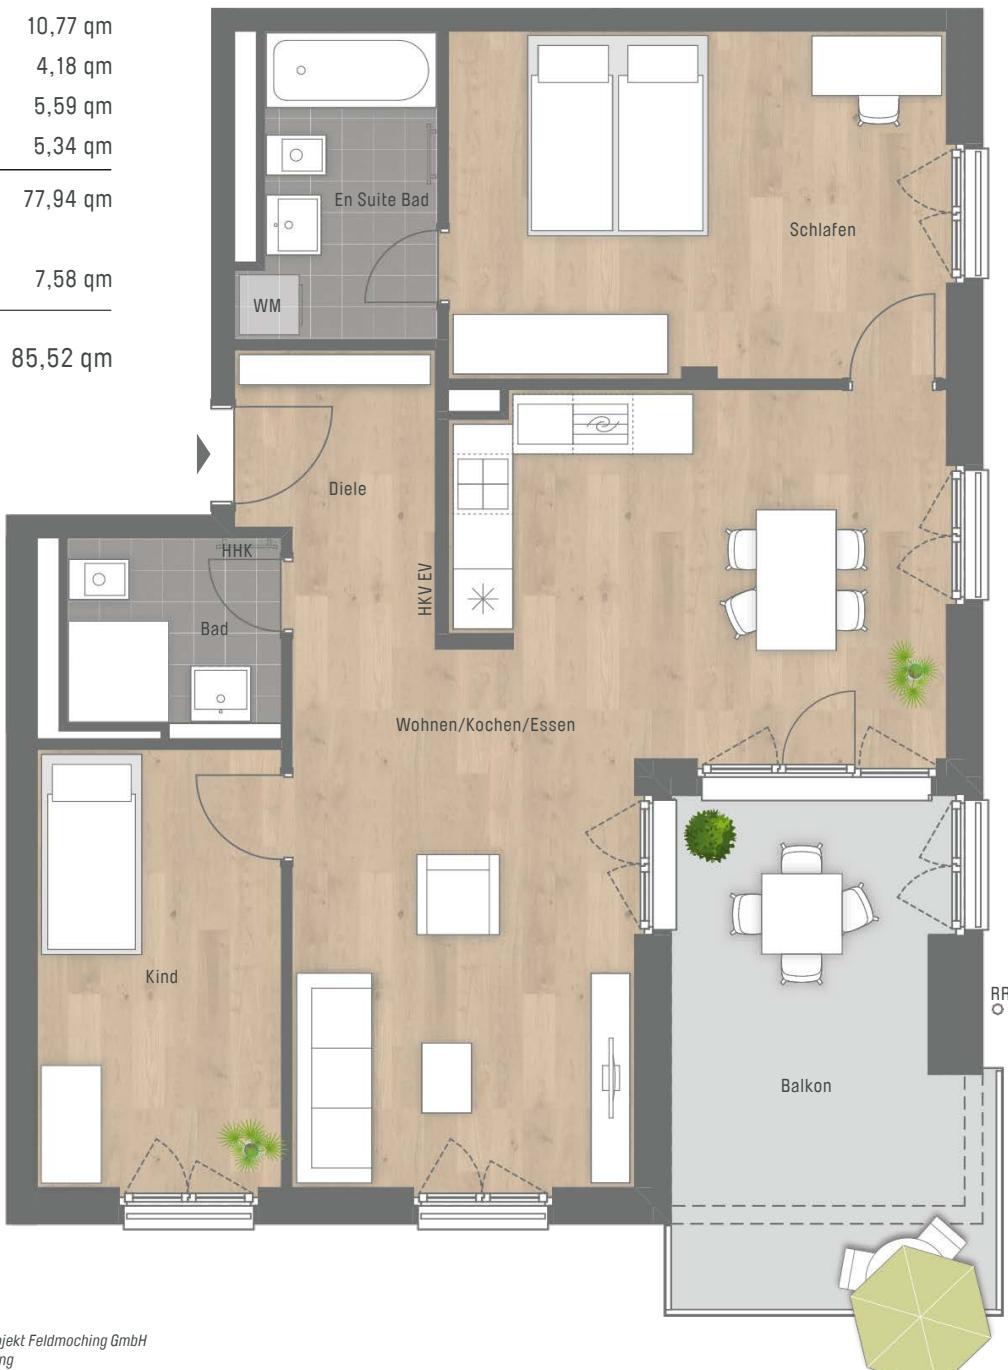

CONCEPT BAU GmbH für CONCEPT BAU Projekt Feldmoching GmbH
Hans-Cornelius-Straße 4 · 82166 Gräfelfing
gemäß Wohnflächenberechnung vom 16.09.2024

0 1m 2m 3m

Planungshilfe im Maßstab 1:75

Vorbehaltlich Änderungen aufgrund von technischen Notwendigkeiten.
Die angegebenen Flächen wurden nach Rohbaumaßen ermittelt. Einzelne Änderungen vorbehalten.
Illustrationen aus Sicht des Illustrators. Möblierung im Preis nicht enthalten.
Vorab-Grundrisse, Planungsstand 16.09.2024

RR Regenrohr
AD Abhangdecke
WM Waschmaschine
LS Lichtschacht

EV Elektroverteilung
HKV Heizkreisverteiler
HHK Handtuchheizkörper

