




GRUNDRISS

10G

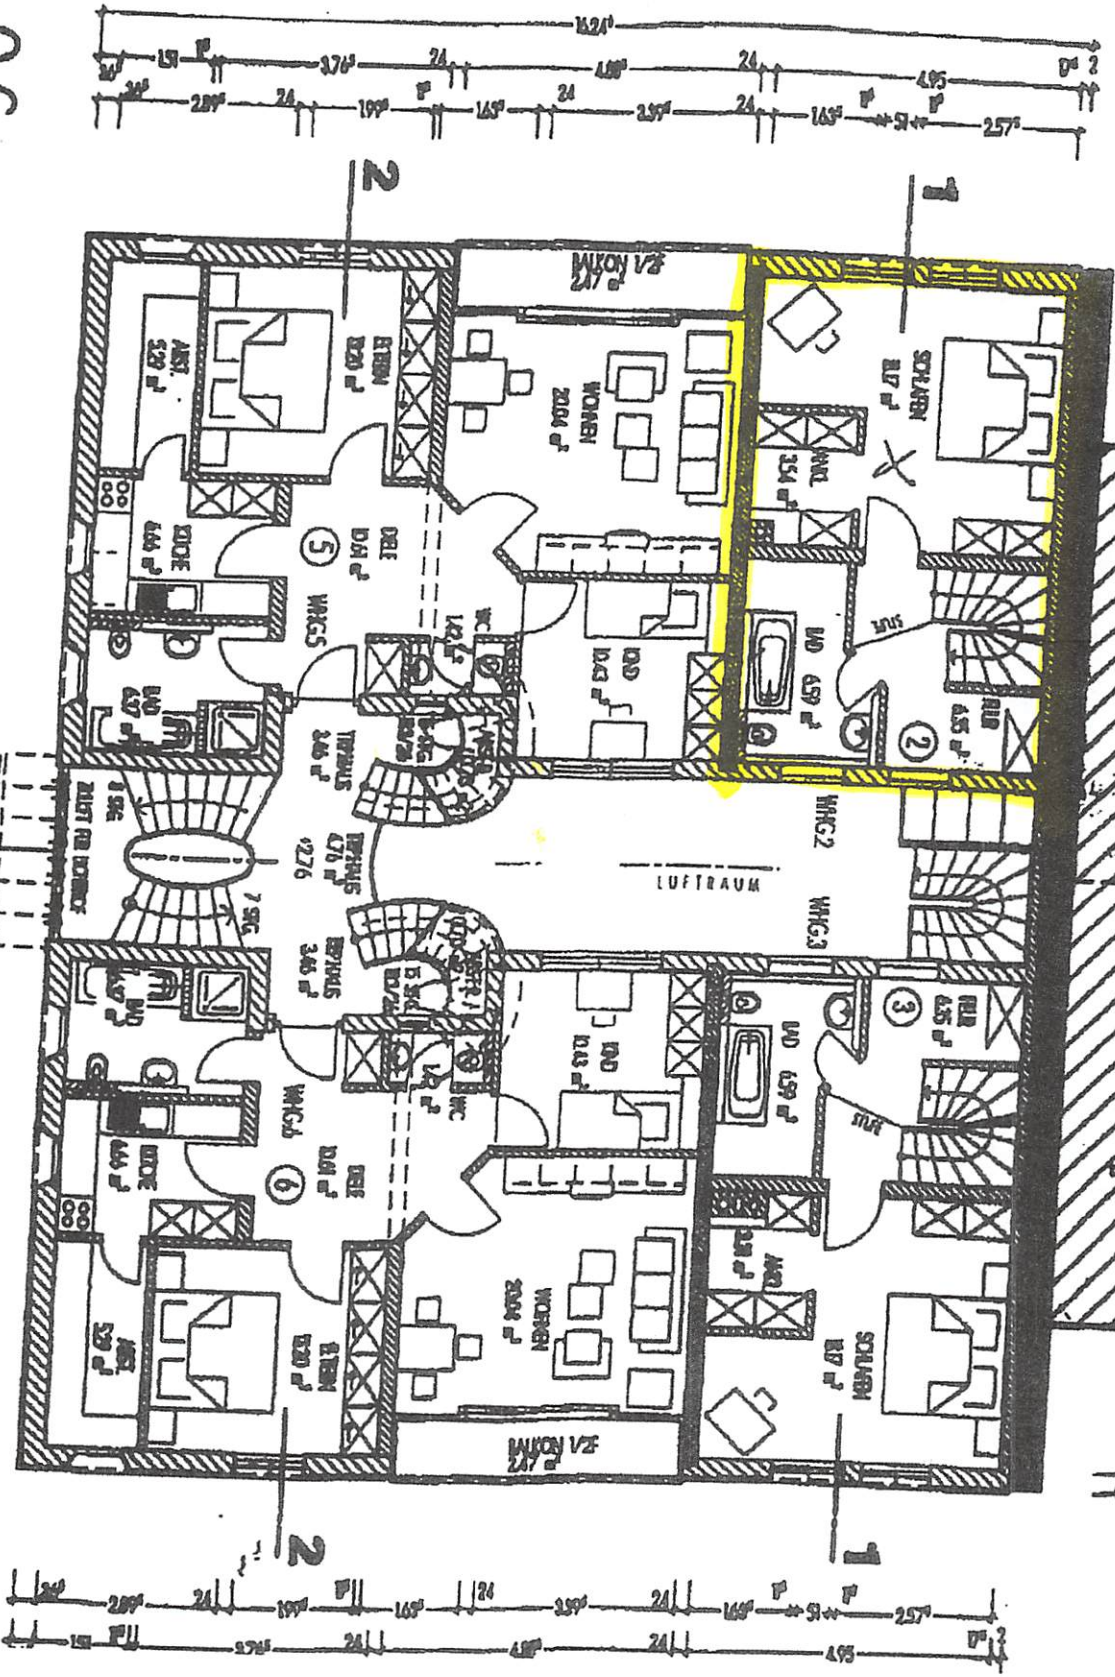

D G GRUNDRISS

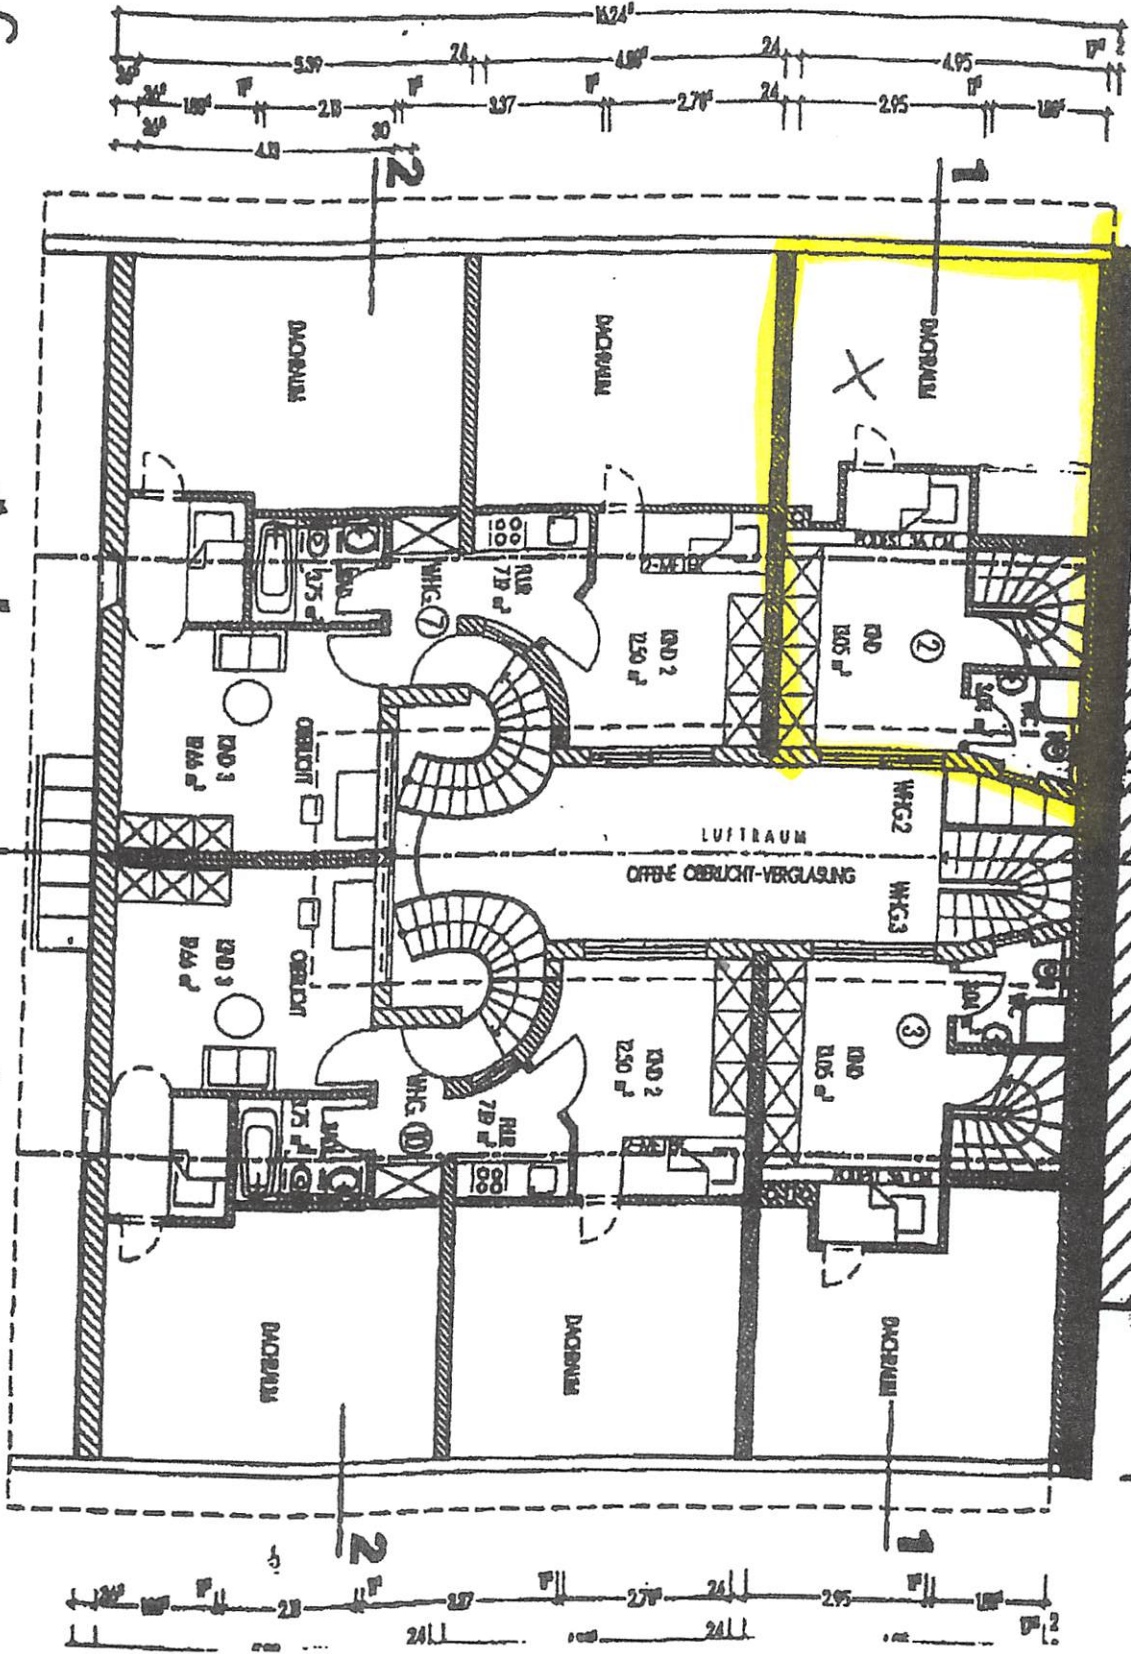

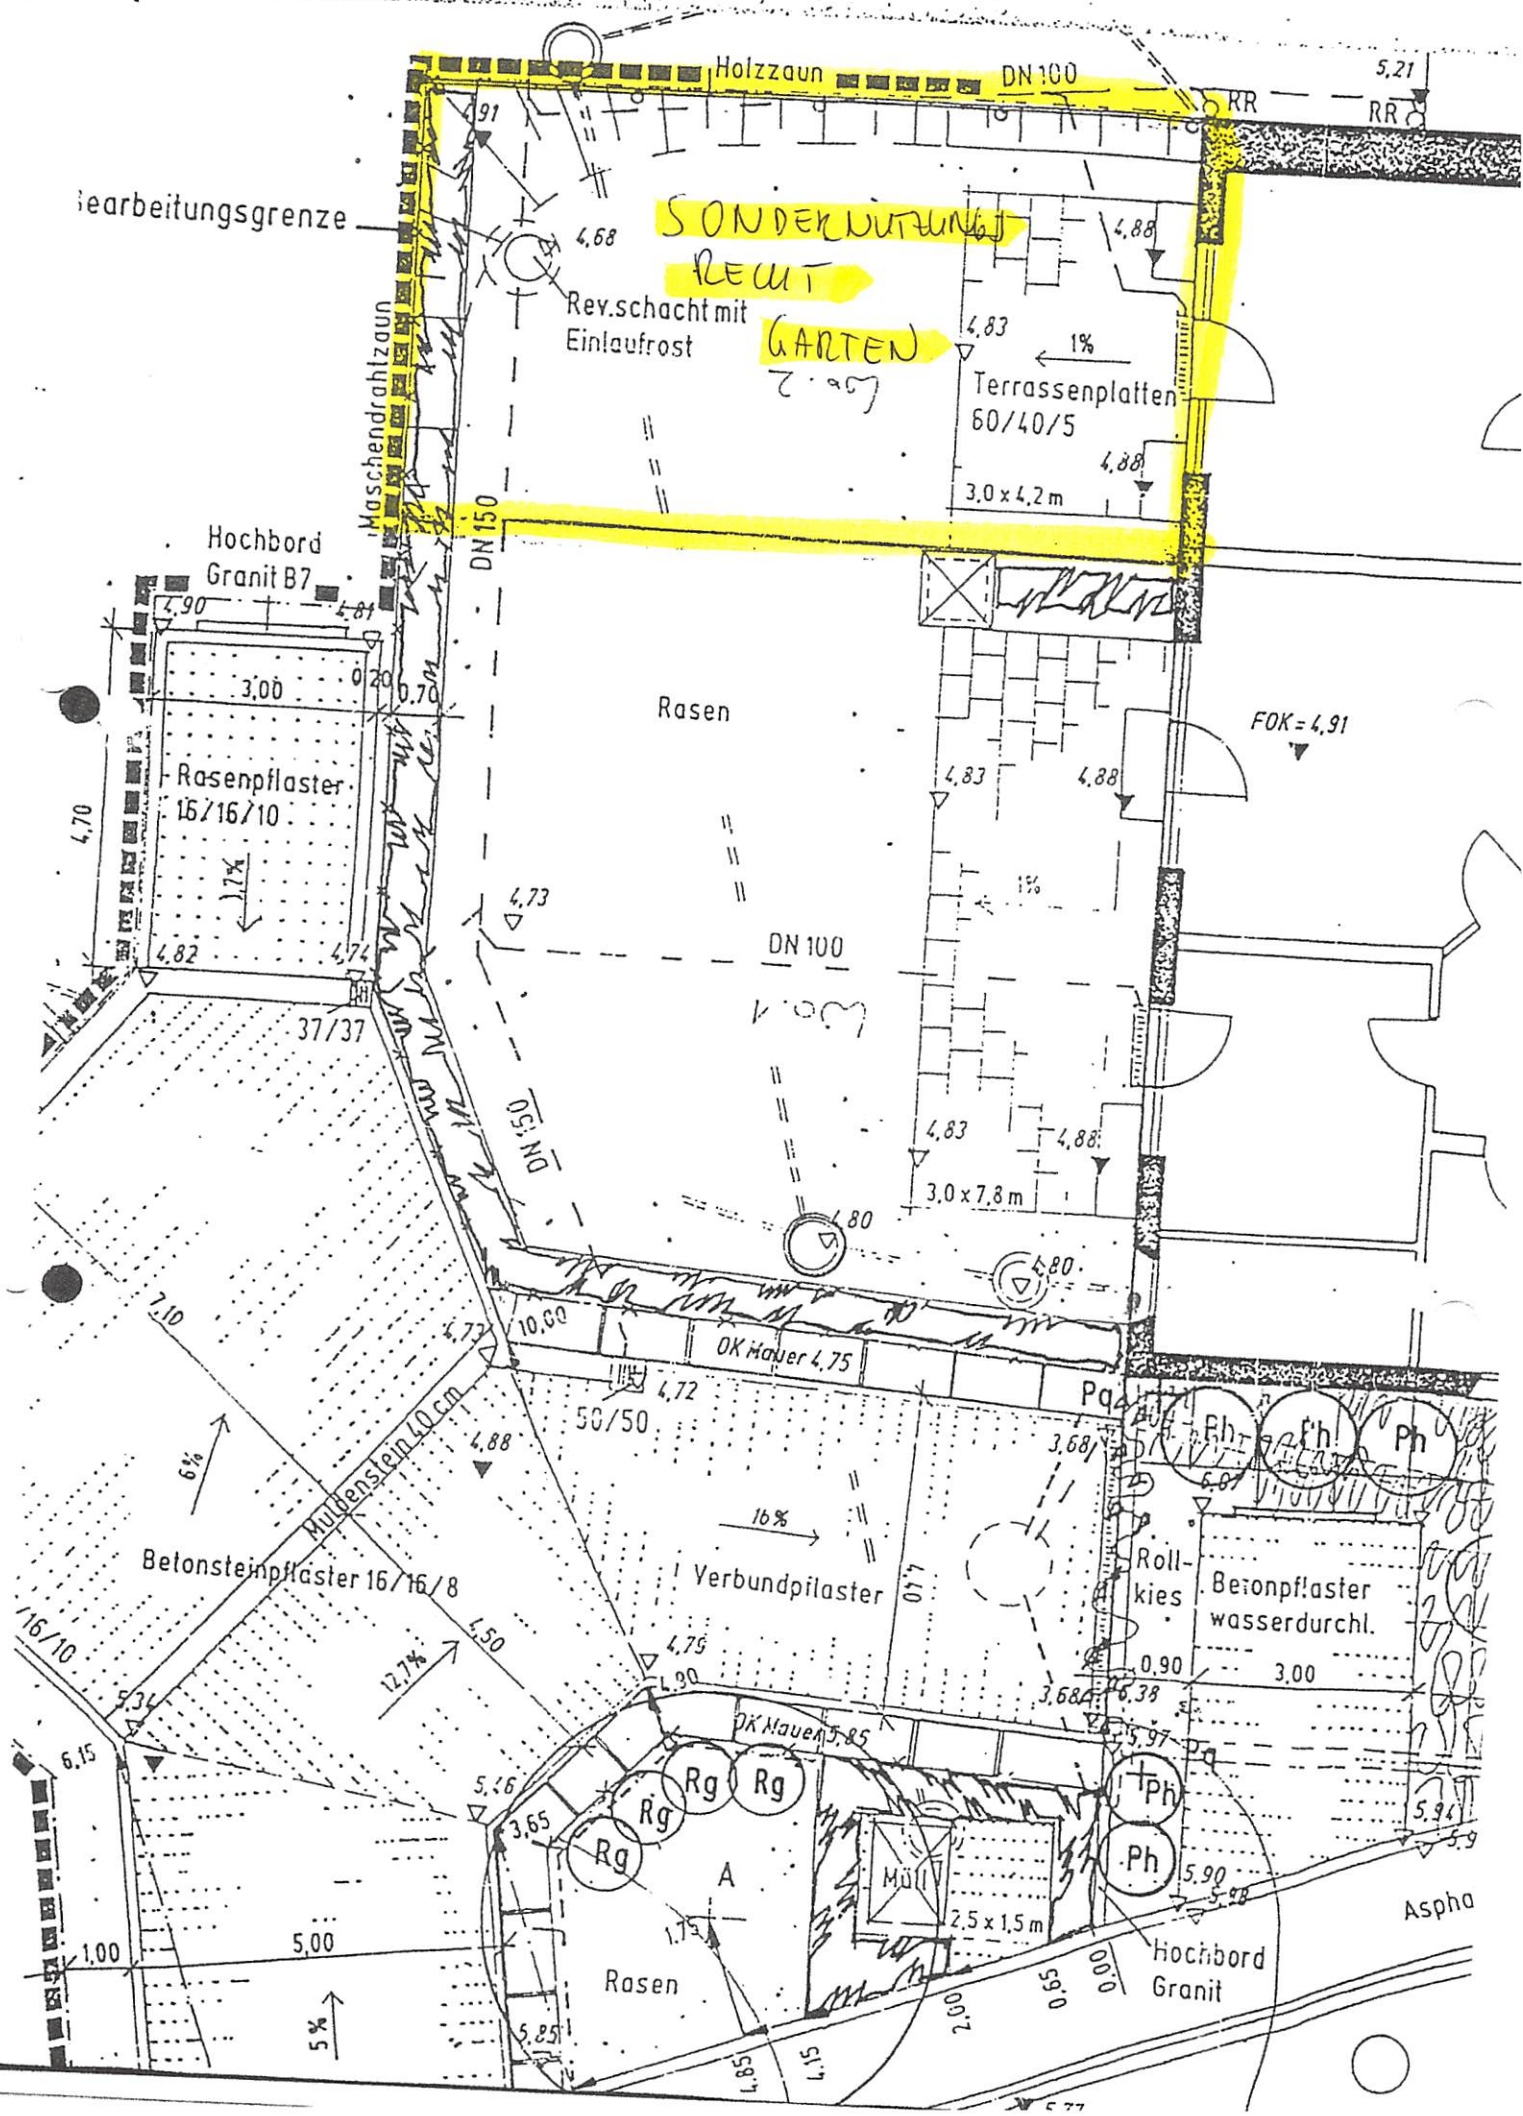

**Sondernutzung
RECHT
GARTEN**

Bearbeitungsgrenze

Rev.schacht mit
Einlaufrost

Terrassenplatten
60/40/5
3,0 x 4,2 m

Hochbord
Granit B7

Rasenpflaster
16/16/10

Rasen

FOK = 4,91

Betonsteinpflaster 16/16/8

Verbundpilaster

Betonpflaster
wasserdurchl.

Rg

Rg

Rg

Rg

Ph


Ph

Hochbord
Granit

Aspha

Müll

2,5 x 1,5 m

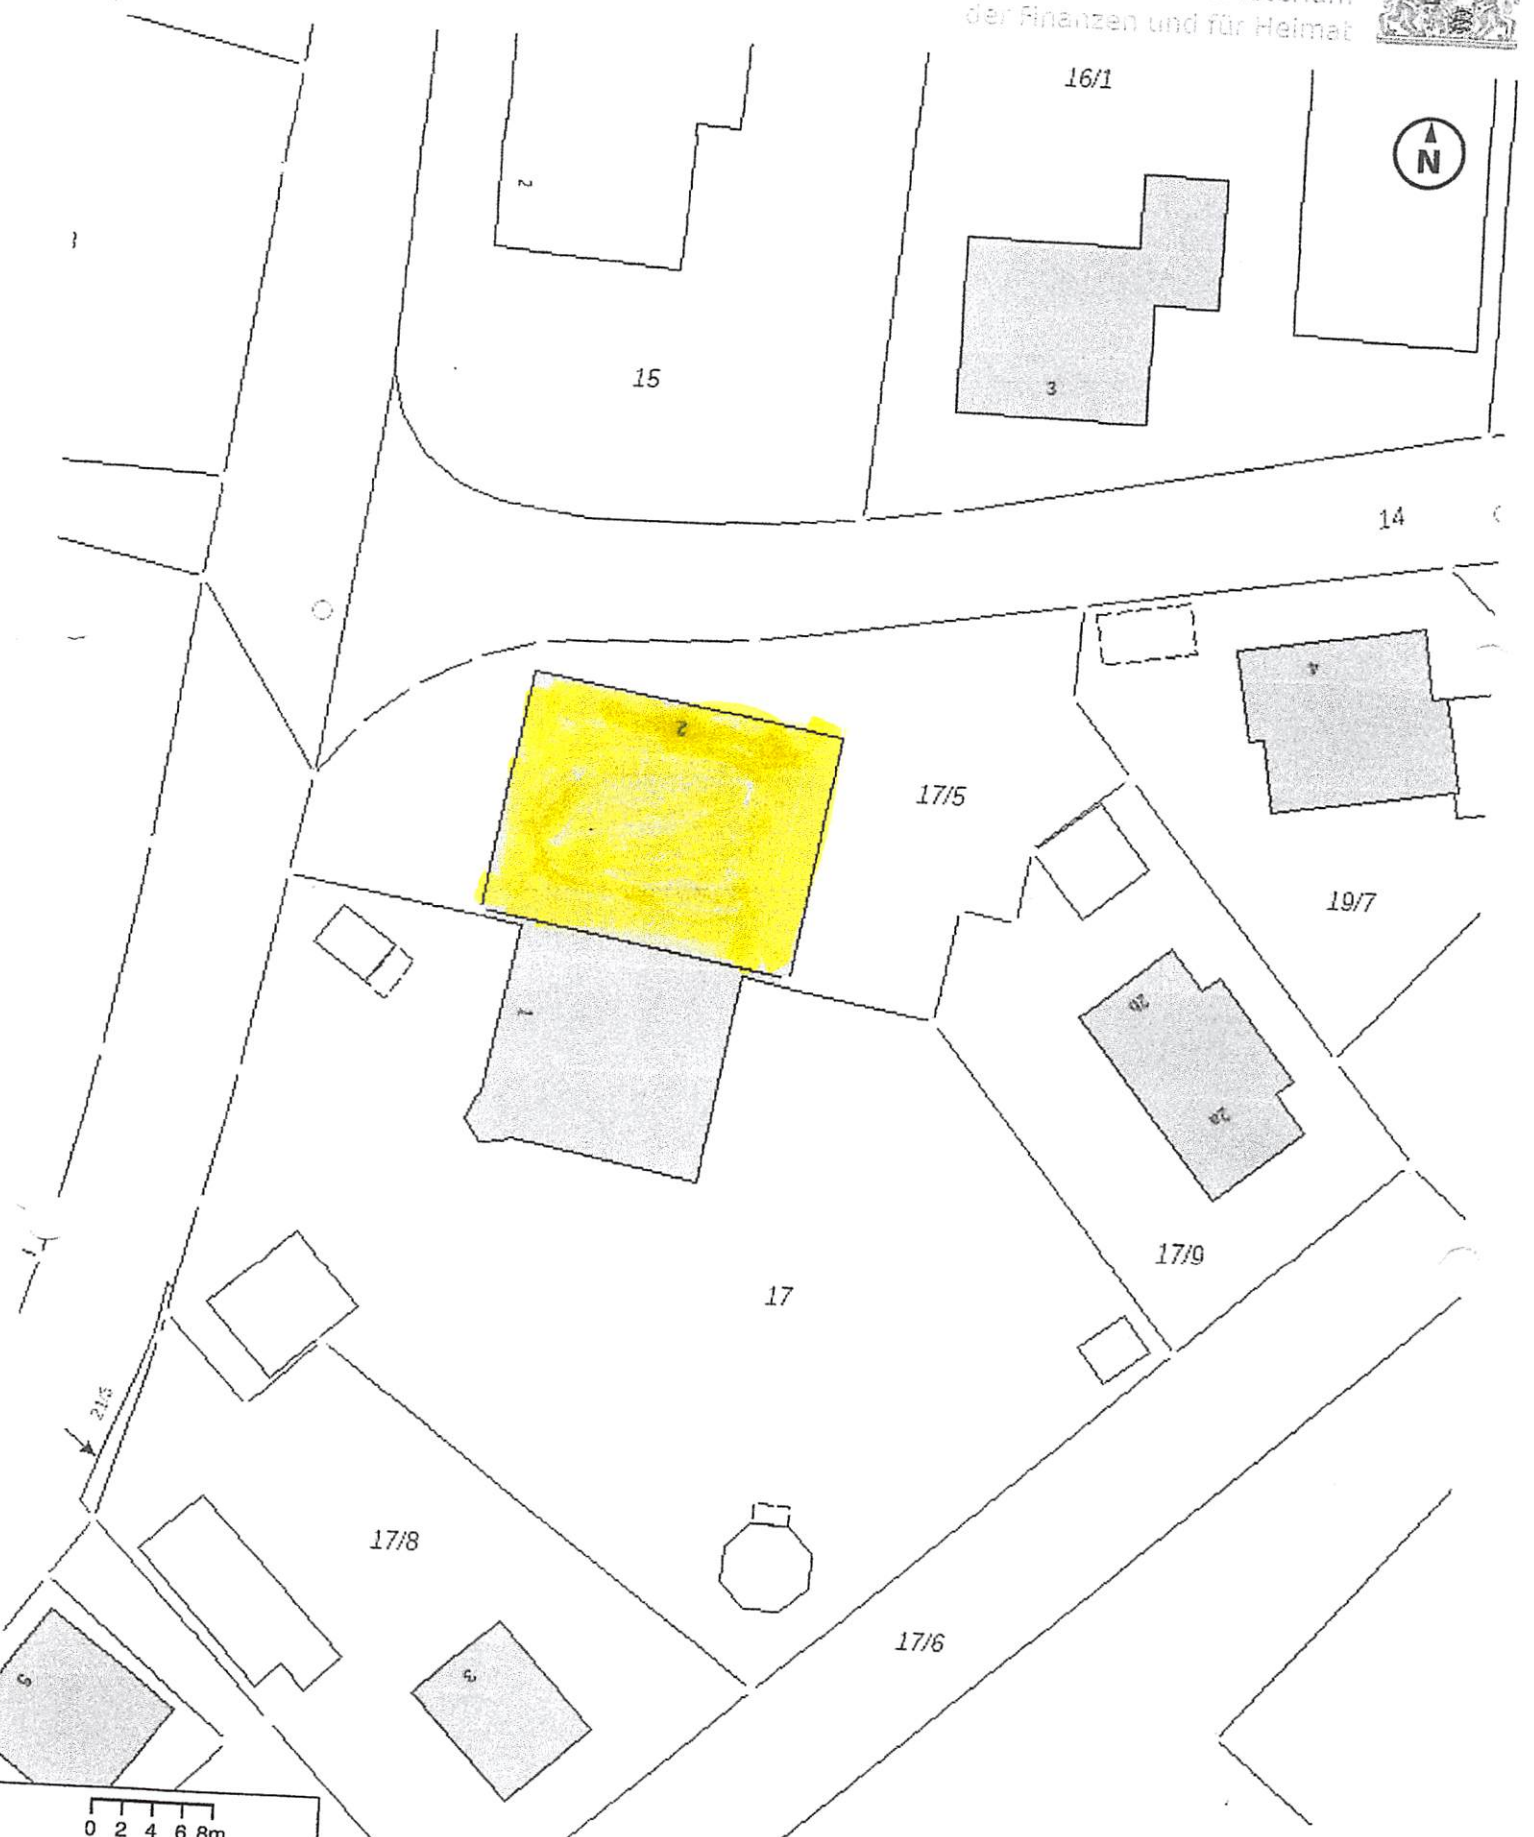

0 2 4 6 8m

Maßstab 1:500

Gedruckt am 10.03.2020 15:30
<https://v.bayern.de/DmxYX>

Vervielfältigung nur mit Erlaubnis des Herausgebers

