


A1-03-01	WE 172
Wohnen / Essen	24,49 m ²
Schlafen	13,68 m ²
Bad	5,49 m ²
Diele	5,04 m ²
Balkon	6,08 m ²

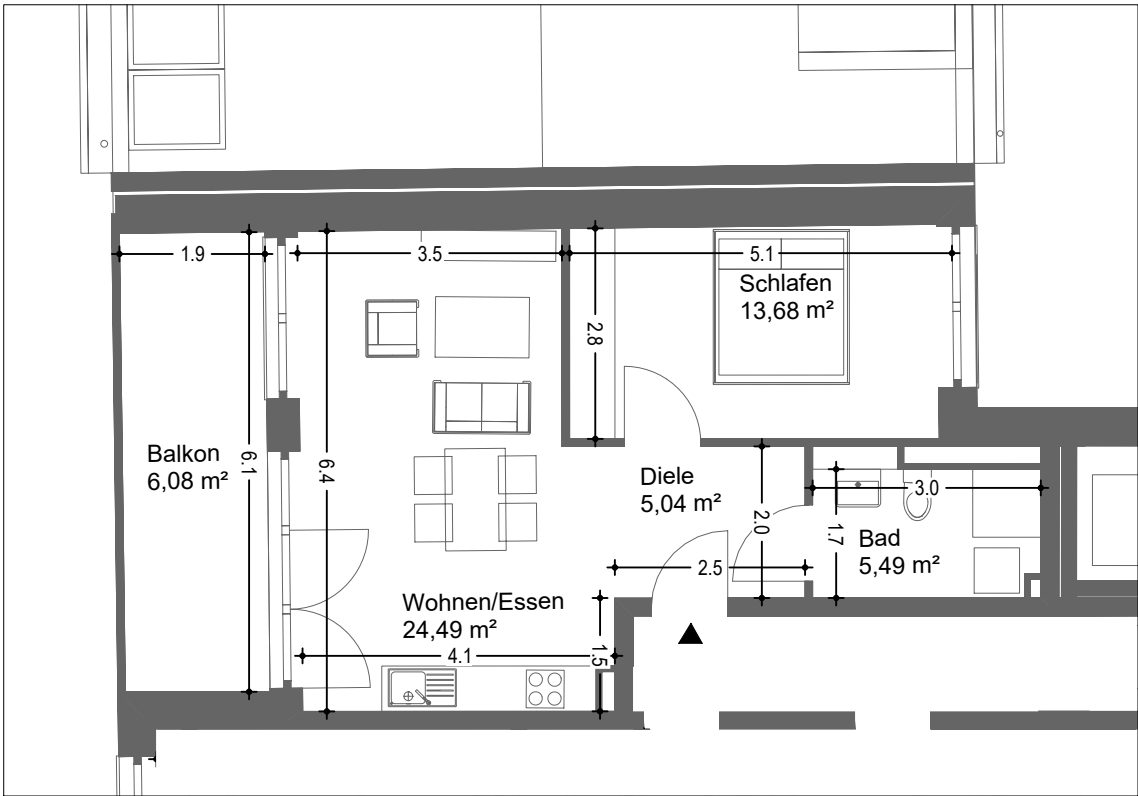

Hinweis:
die angegebenen Maße sind ca. Angaben auf Grundlage einer Genehmigungsplanung.
Bauliche Toleranzen sind nicht berücksichtigt,
wodurch die Maße vom tatsächlichen Bestand abweichen können.
Diese sind vor Ort zu überprüfen.

172
54,87 m²

Bauvorhaben:				Bauherr:		Planersteller:							
Bamberg Kaserne Umbau Bestandsgebäude				P&P Objekt 33 GmbH Isaak- Loewi- Strasse 11 90763 Fürth		<div><div>P&P</div><div>GROUP</div></div> <div>P&P Planungs- und Projektentwicklungsgesellschaft mbH Isaak- Loewi- Strasse 11 90763 Fürth</div>							
Leistungsphase:		Projektnummer:		Planinhalt: Wohnungsgrundriss 172	Maßstab: 1 : 100	Plannummer_Index							
Erstelldatum:	27.02.2024	Plotdatum/Stand:				A1-03-01							
Verfasser:		Format:	A4			<table><tr><td>Index</td><td>Datum</td><td>Planer</td><td>Anpassung</td></tr><tr><td></td><td></td><td></td><td></td></tr></table>		Index	Datum	Planer	Anpassung		
Index	Datum	Planer	Anpassung										