


Doppelhaus Erdgeschoss M 1 : 100

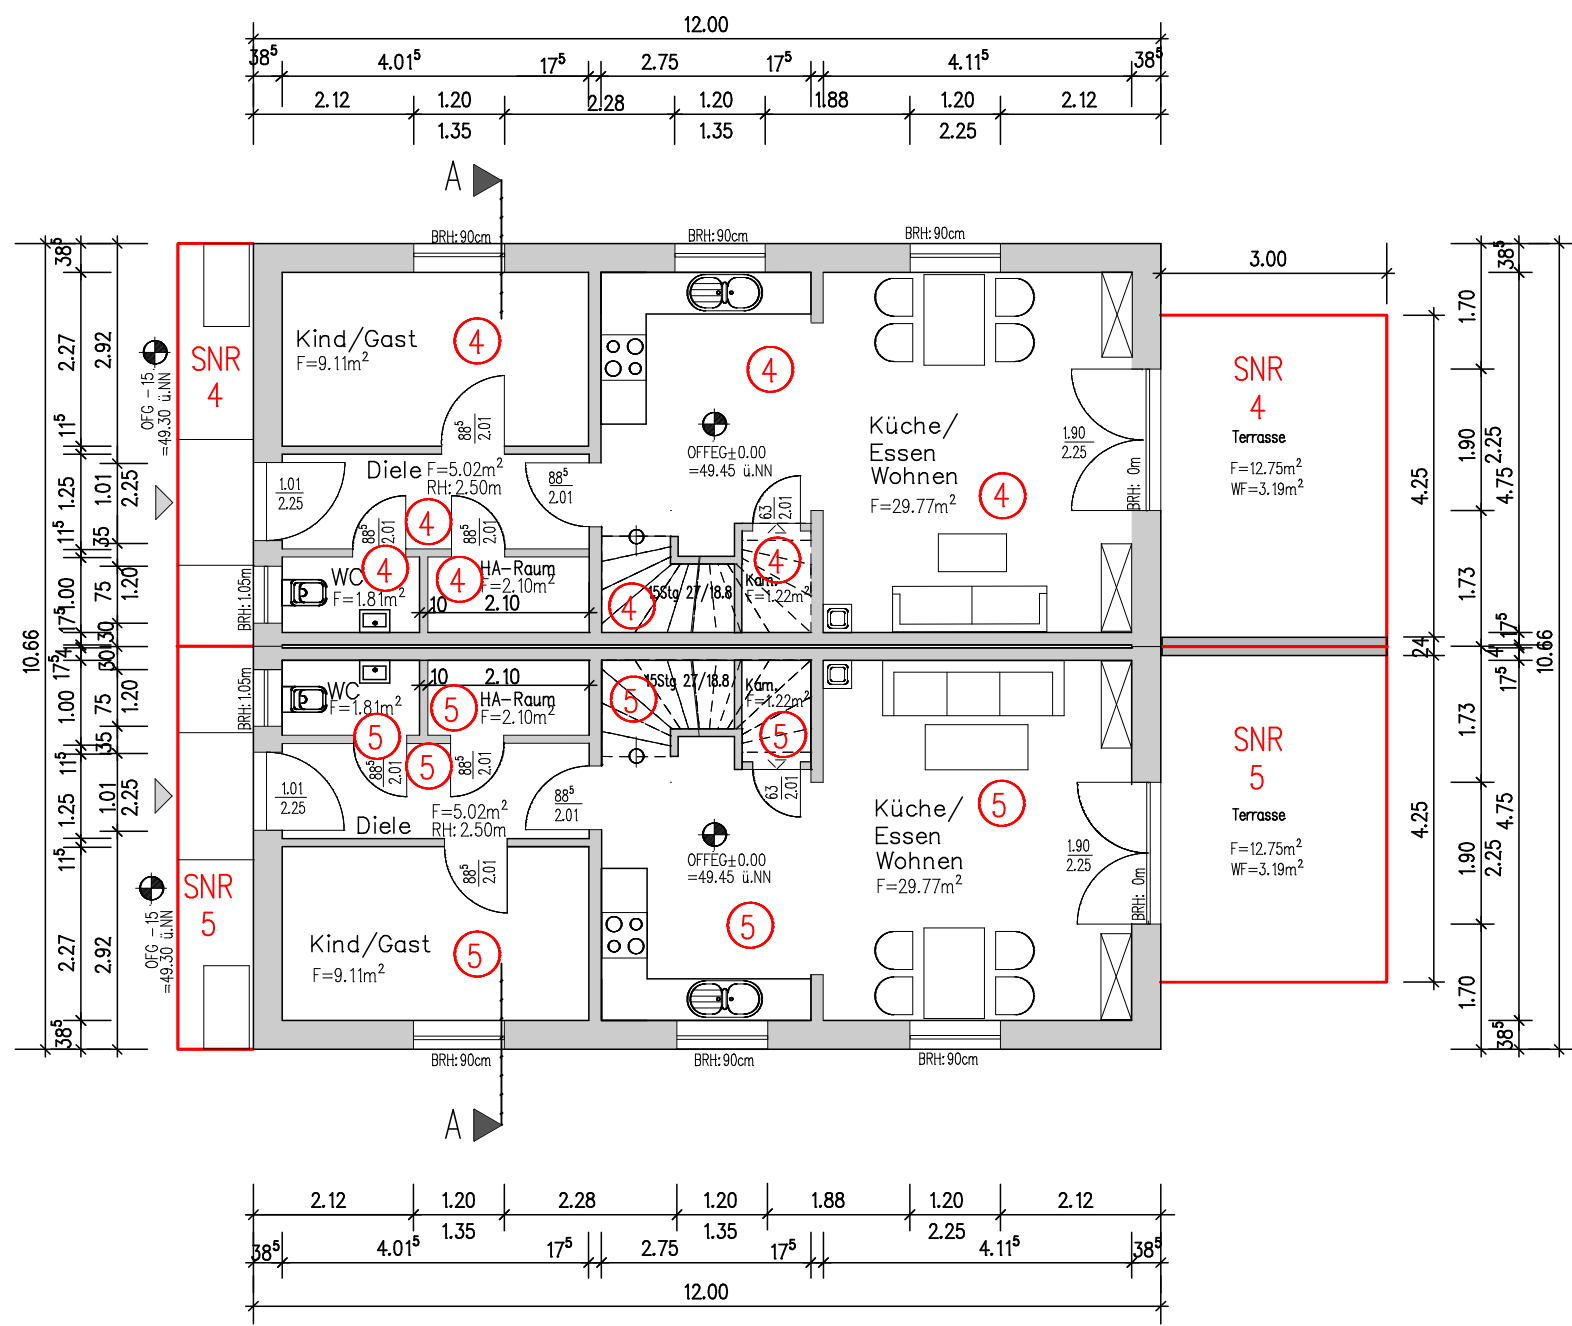

Die ermittelten Flächen im EG-Bereich beziehen sich auf je eine WE des Doppelhauses.

Raumbezeichnung	Grundfläche Rohbau[m ²]	Wohnfläche[m ²]
Diele	5.02	4.87
Kammer	1.22	1.18
WC	1.81	1.75
HA-Raum	2.10	2.04
Kind/Gast	9.11	8.84
Wohnen, Essen, Küche	29.77	28.88
Terrasse	12.75	3.19
Gesamt	61.78	50.75

Die Außenmaße des Gebäudes beinhalten die Stärke des Außenputzes von 2,0 cm.



Bauvorhaben:
Neubau Mehrfamilienhaus u. Doppelhaus
Alt-Blankenburg 58
13129 Berlin
Grundriss Erdgeschoss Doppelhaus
Genehmigung
27. Juni 2023
Plan Nr.: G DEG 09.1
Maßstab: 1 : 100
Bauherr:
Projektgesellschaft Blankenburg GmbH & Co.KG
Am Friedrichshain 22
10407 Berlin
Planung:
Architektur- und Ingenieurbüro Schacher
Hauptstraße 104
13158 Berlin
Tel. 0309123670
Email: arch-ing-schacher@t-online.de
Datum/Unterschrift: