


Lageplan

14.10.2021
R. Zimmer

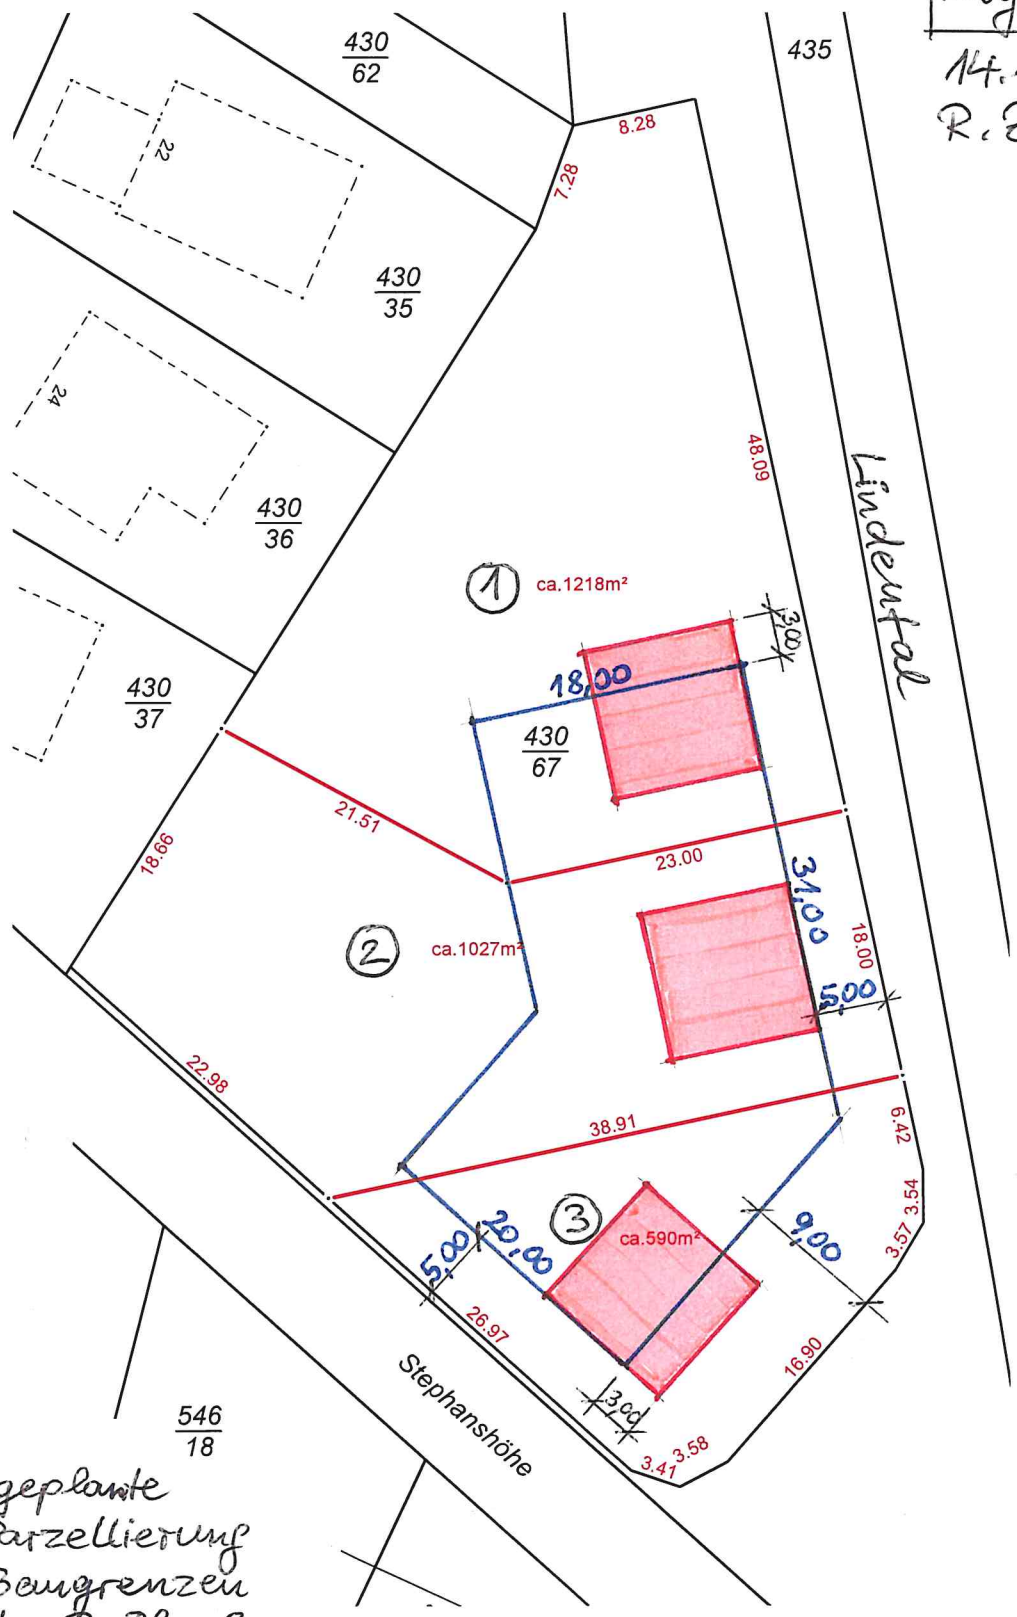

Legende

- ①/②/③ geplante Parzellierung
- Baumgrenzen des B-Plans
- geplante Gebäude



Alex Rosenbaum Öffentlich bestellter Vermessungsingenieur Johann-Scholz-Str. 24c, 99438 Bad Berka Tel. 036458/32812 Fax 036458/32814			
Gemarkung	Kranichfeld	Flur - Flst.:	430/67
		Höhensystem:	NHN
Datum:	GB-Nr.:	Teilungsplan Variante 2	
14.10.2021	065/2021	Maßstab: 1:500	