


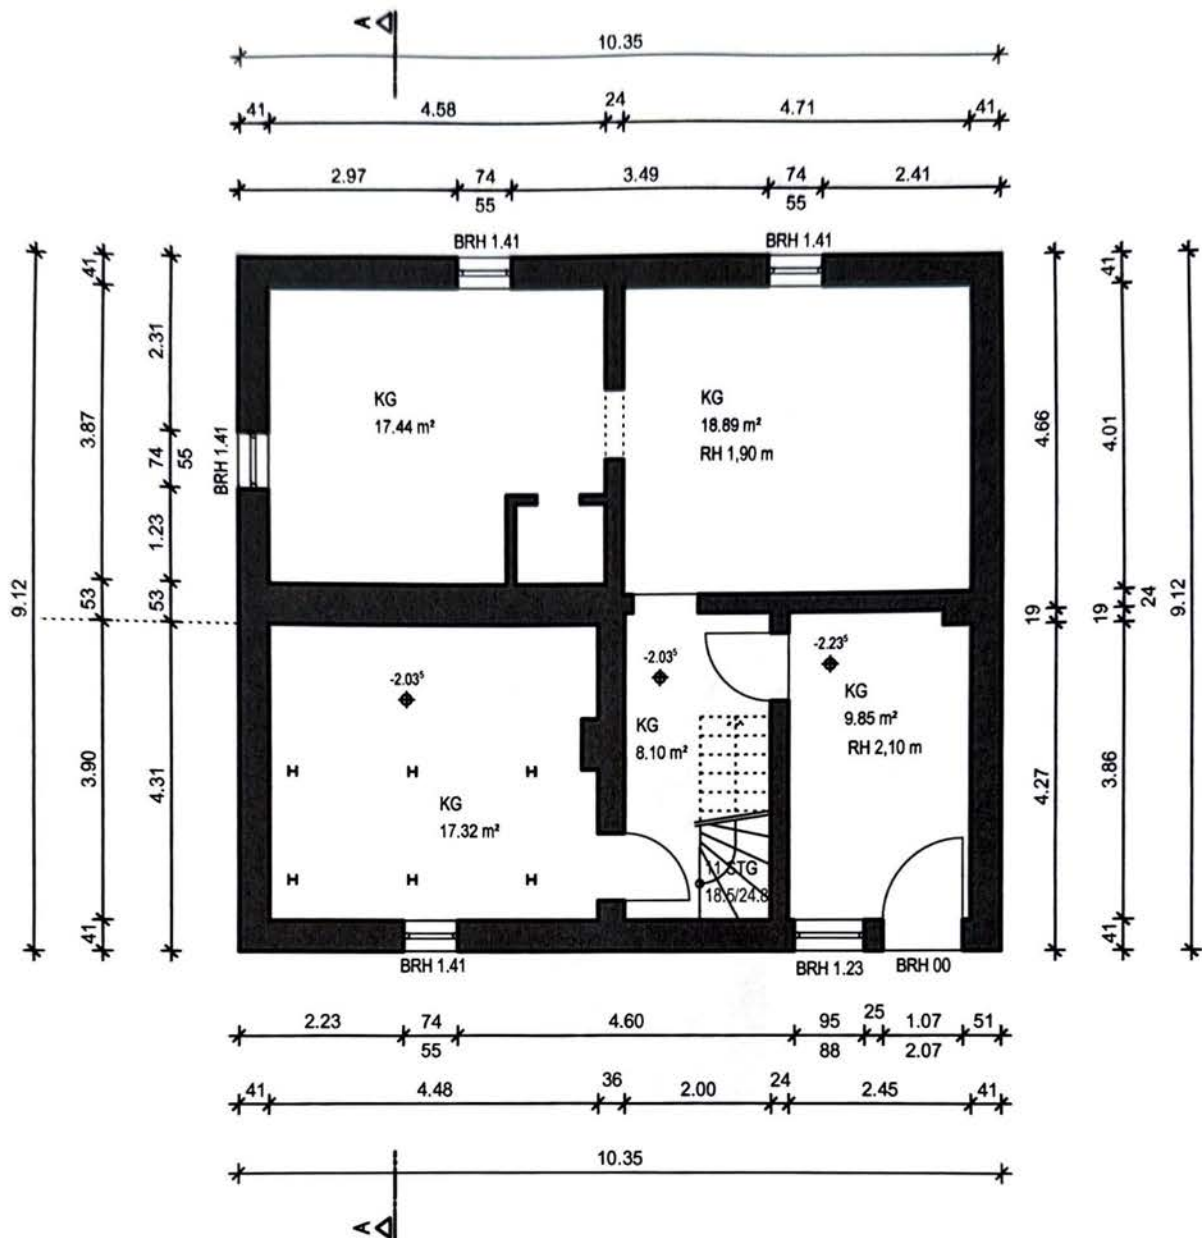

GRUNDRISS KELLERGESCHOSS



ARCHITEKTURUR

DIETER KIENAST
REINSTEDTER STRASSE 1A
OT HOYM
08487 STADT SEELAND

GRUNDRISS KELLER-
GESCHOSS BESTAND

BAUHERR: -

BVH: BESTANDSAUFMAß
FRIEDHOFSTR. 3
08469 NACHTERSTEDT

GENEHMIGUNGSPLANUNG

MAßSTAB 1:100

ZEICHEN-NR.

GEZEICHNET O. KIENAST


1

DATUM 26.06.2025

PROJEKT-NR.

BLATTGRÖSSE A4

-

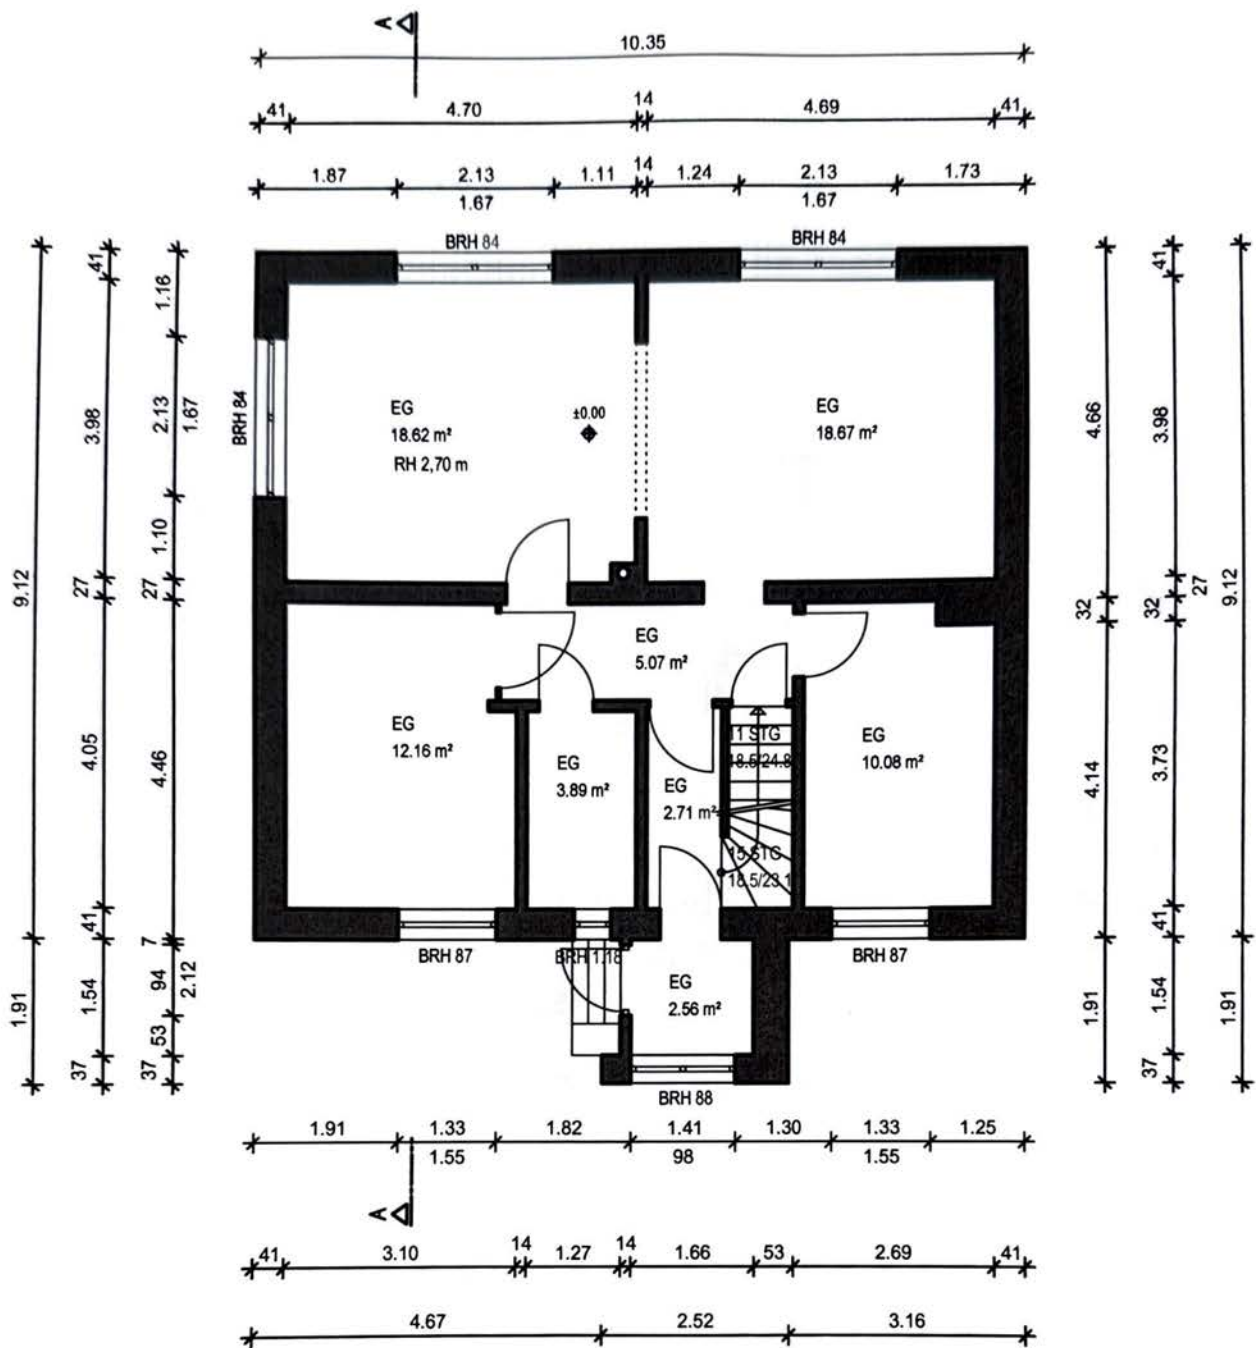

GRUNDRISS ERDGESCHOSS



ARCHITEKTURURO

DIETER KIENAST
REINSTEDTER STRASSE 1A
OT HOYM
06467 STADT SEELAND

GRUNDRISS ERDGESCHOSS
BESTAND

BAUHERR: -

BYH: BESTANDSAUFMAß
FRIEDHOFSTR. 3
06469 NACHTERSTEDT

GENEHMIGUNGSPLANUNG

MAßSTAB 1:100

GEZEICHNET O. KIENAST

DATUM 26.06.2025


BLATTGRÖSSE A4

ZEICHEN-NR.

2

PROJEKT-NR.

-

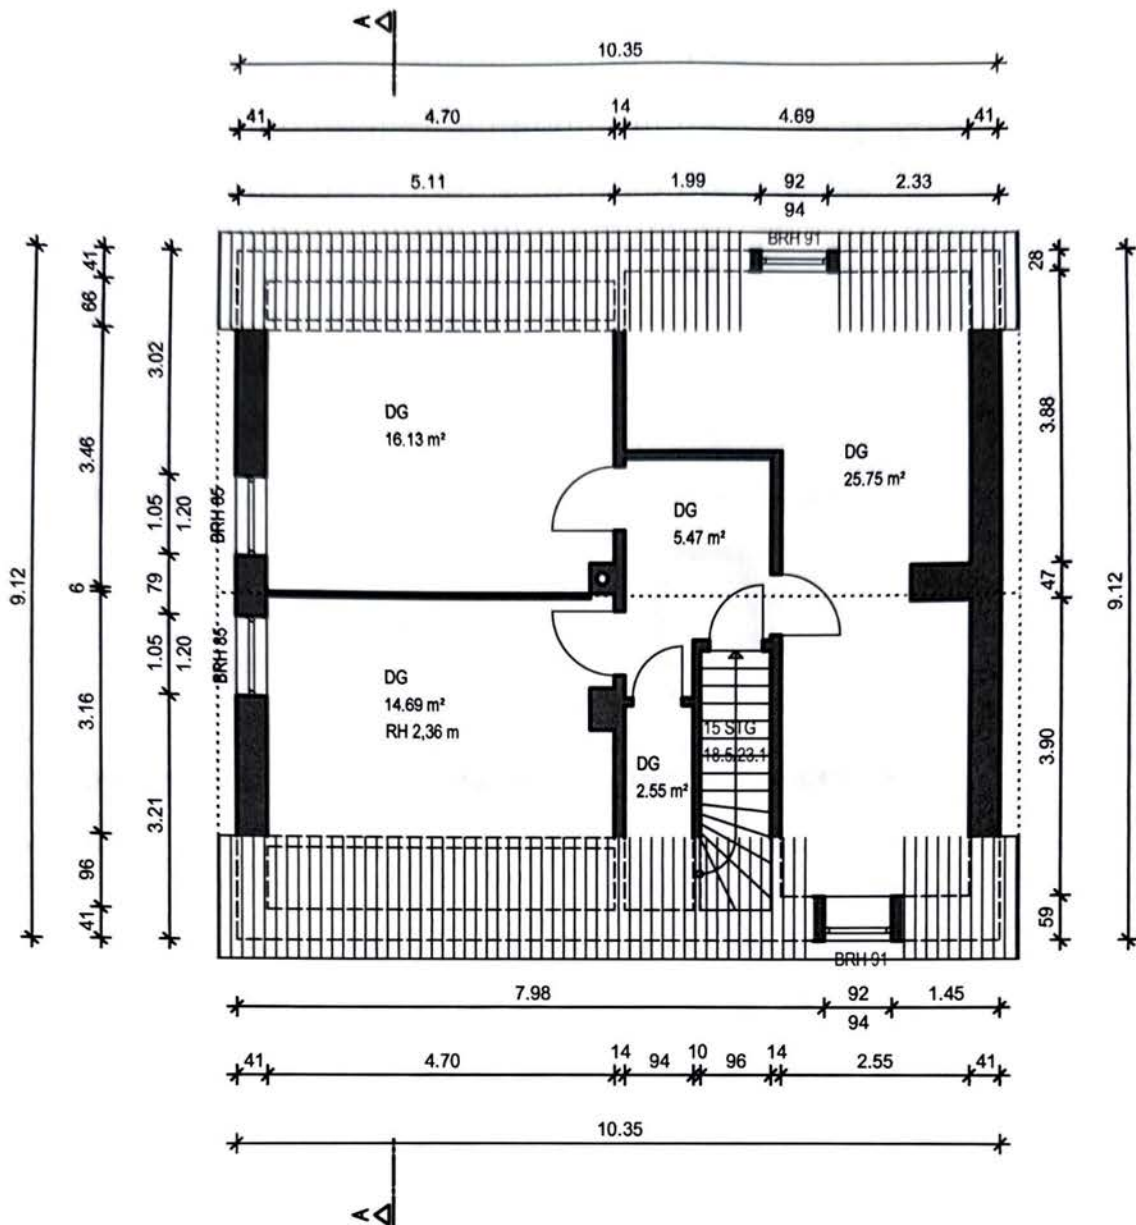

GRUNDRISS DACHGESCHOSS



ARCHITEKTUR

Dieter Kienast
Reinstedter Str. 1A
08487 Stadt Seeland
Architekt

DIETER KIENAST
REINSTEDTER STRASSE 1A
08487 STADT SEELAND

GRUNDRISS DACHGESCHOSS
BESTAND

BAUHERR: -

BVH: BESTANDSAUFMAß
FRIEDHOFSTR. 3
08489 NACHTERSTEDT

GENEHMIGUNGSPLANUNG

MAßSTAB 1:100

GEZEICHNET O. KIENAST

DATUM 26.06.2025


BLATTGRÖSSE A4

ZEICHEN-NR.


3

PROJEKT-NR.


-

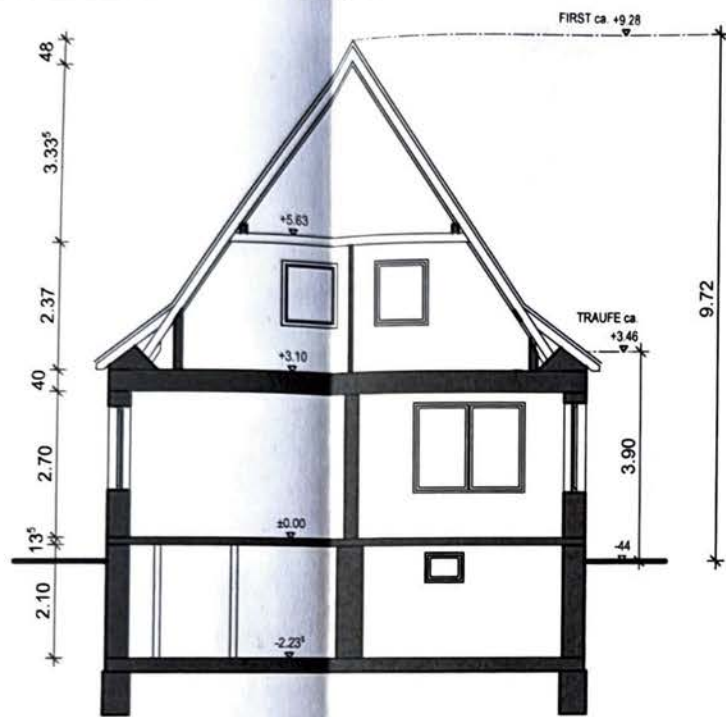

SCHNITT A-A

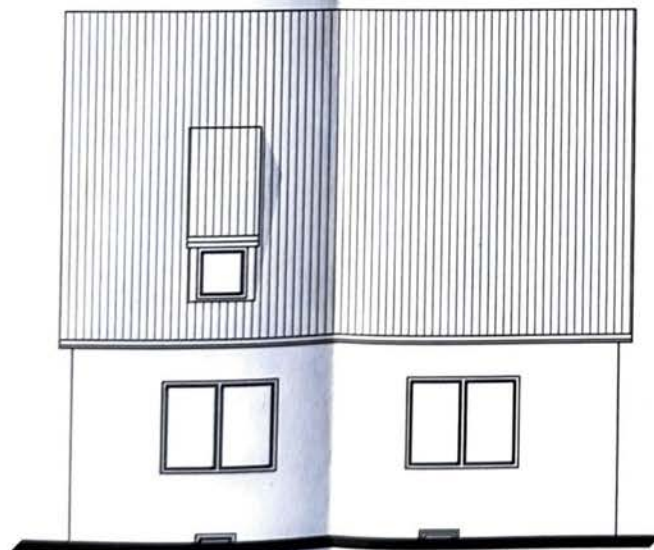

ANSICHT

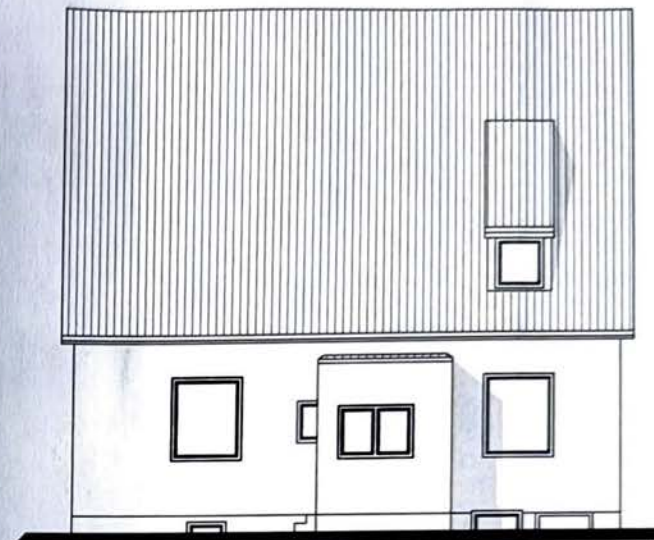

ANSICHT



ANSICHT



ARCHITEKTURURO

BAUHERR: -

BVH: BESTANDSAUFNAHME
FRIEDHOFSTR. 3
06469 NACHTERSTEED

DIETER KIENAST
REINSTEDTER STRASSE 1A
07 HOYN
06467 STADT SEELAND

SCHNITT A-A; ANSICHT
BESTAND

GENEHMIGUNGSPLANUNG

MAßSTAB 1:100

GEZEICHNET O. KIENAST

DATUM 26.06.2025

BLATTGRÖSSE A3

ZEICHEN-NR.

4

PROJEKT-NR.

-