


2,51

2,97
36,5
3,340
24

9,30
24 8,52 24
24 6,71 10 2,01 24
1,29 1,00 1,00 4,05 1,10 86
2,24 2,24 1,25
1,50

Maß ist abhängig vom Standort der Spüle
Vor Baubeginn abklären!

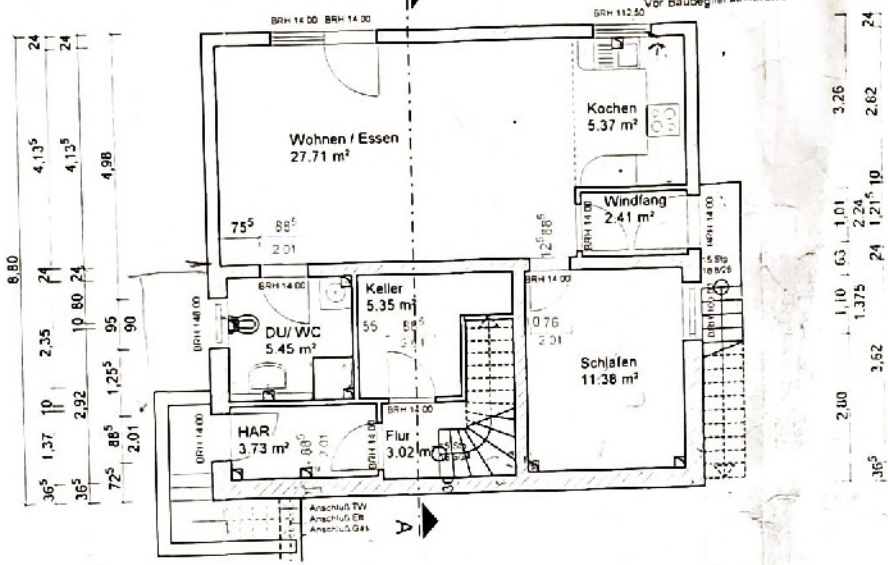

36 ⁵	2,32	10	2,93 ⁵	24	2,97 ⁵	36 ⁵ 80
36 ⁵	2,32	10	1,93 ⁵	10 90 24	2,97 ⁵	36 ⁵
36 ⁵	2,74 ⁵	10	2,51	24	2,97 ⁵	36 ⁵

36,5
2,97,5
3,340
24
3,580

LEGENDE

- PPW 2, Dünnbettmörtel
- PPW 4, Dünnbettmörtel
- Holzständerbauweise
- Stahlbeton
- unbewehrter Beton

Kurzzeichen

- FR Schmutzwasserfallrohr (d.h. Deckendurchbruch 20/20 cm)
- FFB Fertigfußboden
- RFB Rohfußboden
- BRH Brüstungshöhe
- DN Durchmesser

Alle Brüstungshöhen bezogen auf OK Rohdecke!

Sämtliche Maße sind vor Baubeginn örtlich zu prüfen

Town & Country
Massivhäuser

Projekt: Neubau Einfamilienhaus Typ Trendhaus
Zur O...
746...

Bauherr: ...

Architekt: Dipl.-Ing. Wolfgang Gollnick
Heinrichstraße 12 - 14
99817 Eisenach
Tel / Fax 03691-71287/ 786090
Unterschrift:

Bautitel: Grundriss Untergeschoss	3
Maßstab: 1 : 100	
Datum: 30.05.2002	