

	WF	NF
K/E/W	36,62 m <sup>2</sup>	36,62 m <sup>2</sup>
HWR	4,64 m <sup>2</sup>	4,64 m <sup>2</sup>
Diele	4,91 m <sup>2</sup>	4,91 m <sup>2</sup>
Bad	6,04 m <sup>2</sup>	6,04 m <sup>2</sup>
Kind	12,96 m <sup>2</sup>	12,96 m <sup>2</sup>
Schlafen	14,92 m <sup>2</sup>	14,92 m <sup>2</sup>
Terrasse	6,66 m <sup>2</sup>	13,32 m <sup>2</sup>
<b>Gesamtfläche</b>	<b>86,75 m<sup>2</sup></b>	<b>93,41 m<sup>2</sup></b>

Grundriss im Maßstab 1:100 bei Ausdruck DIN A4.


Alle Flächenangaben sind ohne Gewähr.

Die Angaben und Beschreibungen spiegeln den aktuellen Planstand wieder.

Im Zuge der Ausführungsplanung können sich Änderungen ergeben.

Die dargestellten Möblierungen sind unverbindliche  
Einrichtungsvorschläge.

Die genaue Leistungs- und Ausstattungsbeschreibung  
entnehmen Sie bitte der Baubeschreibung.

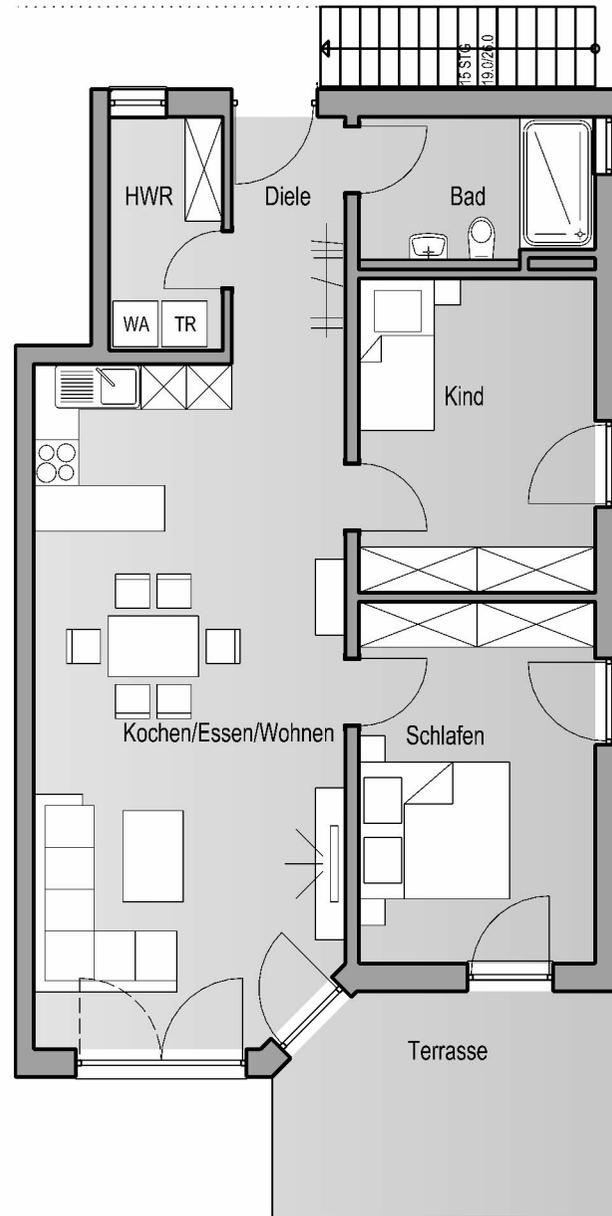

Haus 1 | Erdgeschoss | 3 - Zimmer  
Stockweg 4 in Bad Füssing

# Wohnung 2

