



WOHNEN IN DER JOSEPHSTRAßE / REDDERKOPPEL

JOSEPHSTRAßE 1-7 / REDDERKOPPEL 2-4 IN 23669 LÜBECK

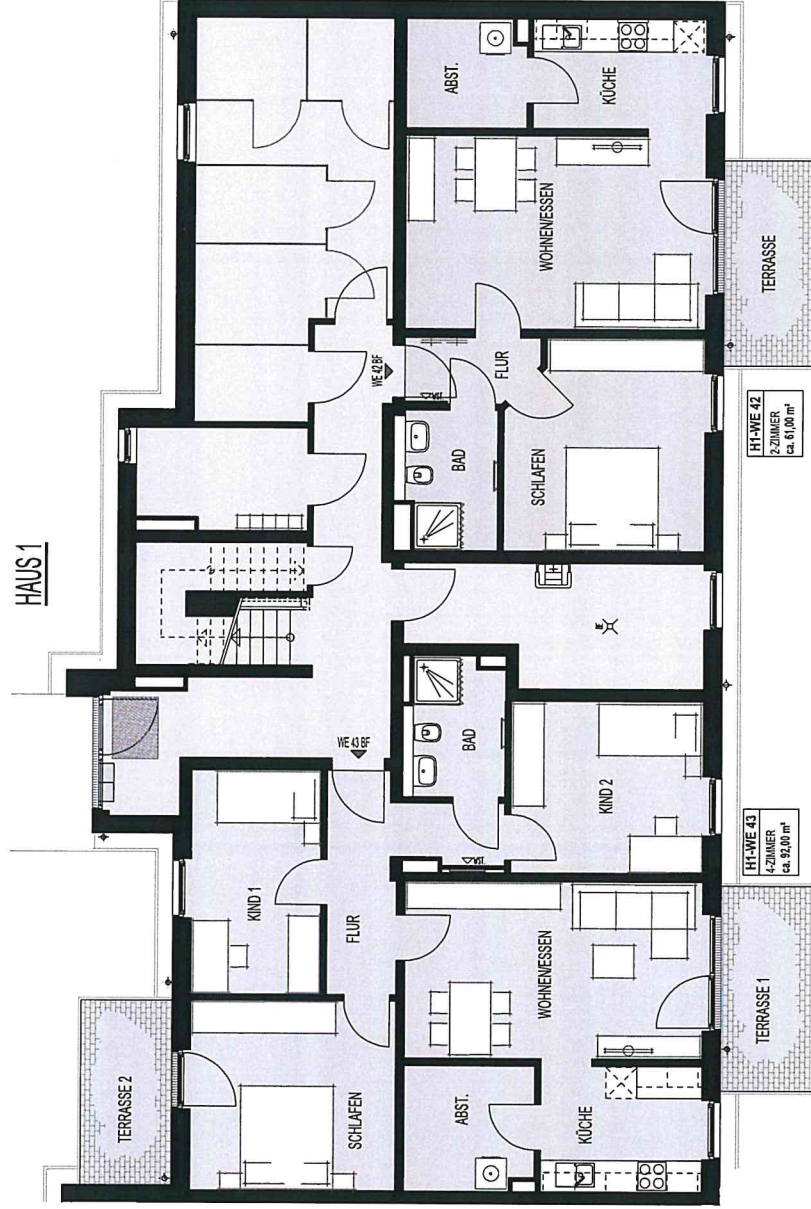

Haus 1
Erdgeschoss
Verwaltungsnummern
42 - 43

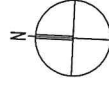

Maßstab 1:100



Grundrisse auf Ausführungsplanungsstand
Berechnung der Wohn- und Nutzfläche gem. Wohnflächenverordnung, Überdachte Terrassen und Balkone sind zu 1/2 angerechnet, Anrechnung der übrigen Freizeite zu 1/4.
Die dargestellte Möblierung und Kücheneinrichtung stellt einen Einrichtungsbeispiel dar und ist nicht Bestandteil der Wohnung. Türen mit Glaseinsatz sind mit Kreis abgebildet.

GGT-Ganzglaslür
WST - Wohnraumstation
Stand: 27.11.2025

WOHNUNGSBAUGESSELLSCHAFT
LÜBECK AG

GOEBENSTRASSE 1
23566 LÜBECK
TEL: 0451/61092-0
FAX: 0451/667 87