



Grundriss Untergeschoss

Maßstab 1 : 100

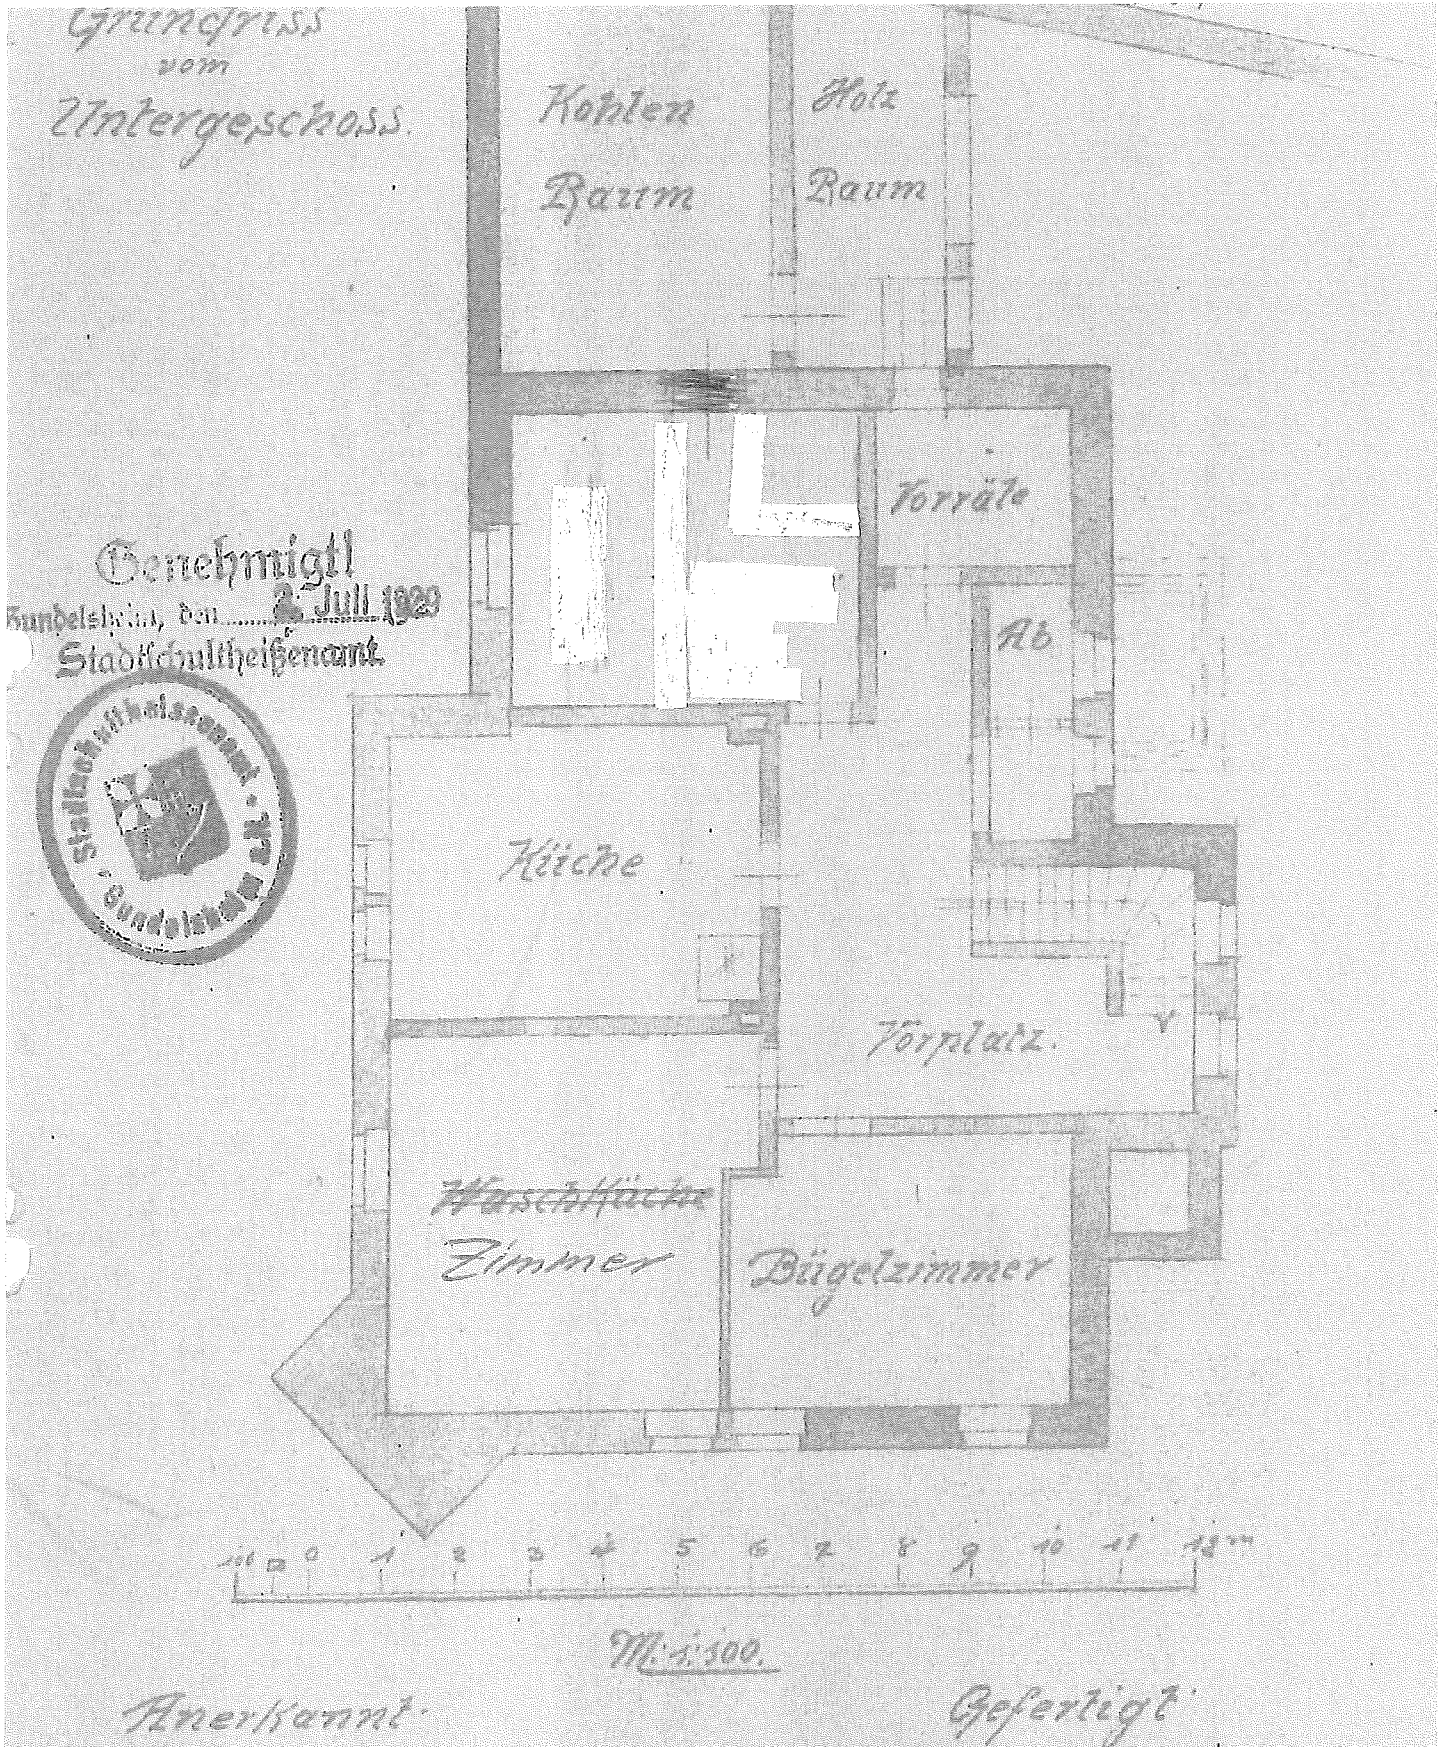


Grundriss Erdgeschoss

Maßstab 1 : 100

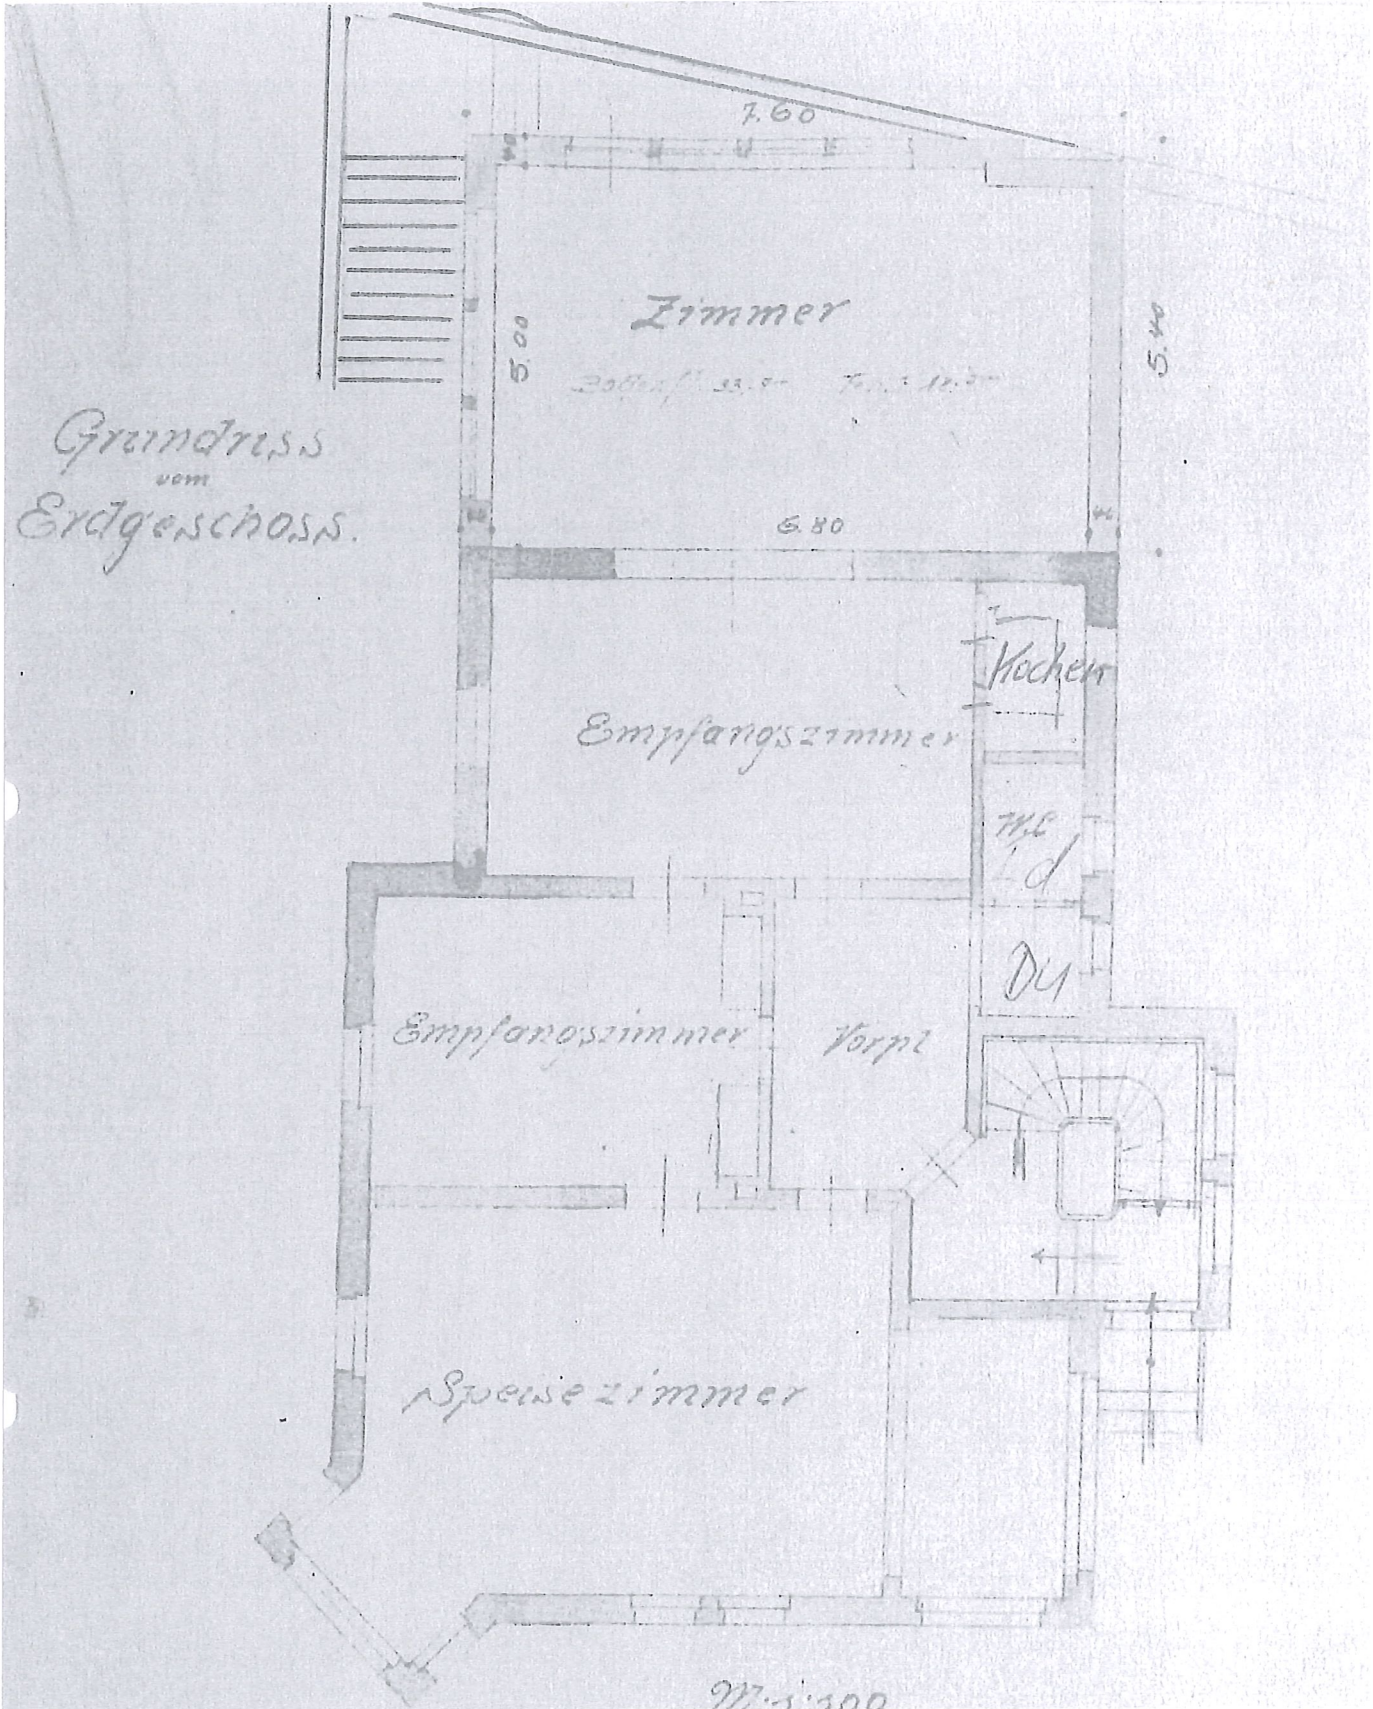


Grundriss Obergeschoss

Maßstab 1 : 100

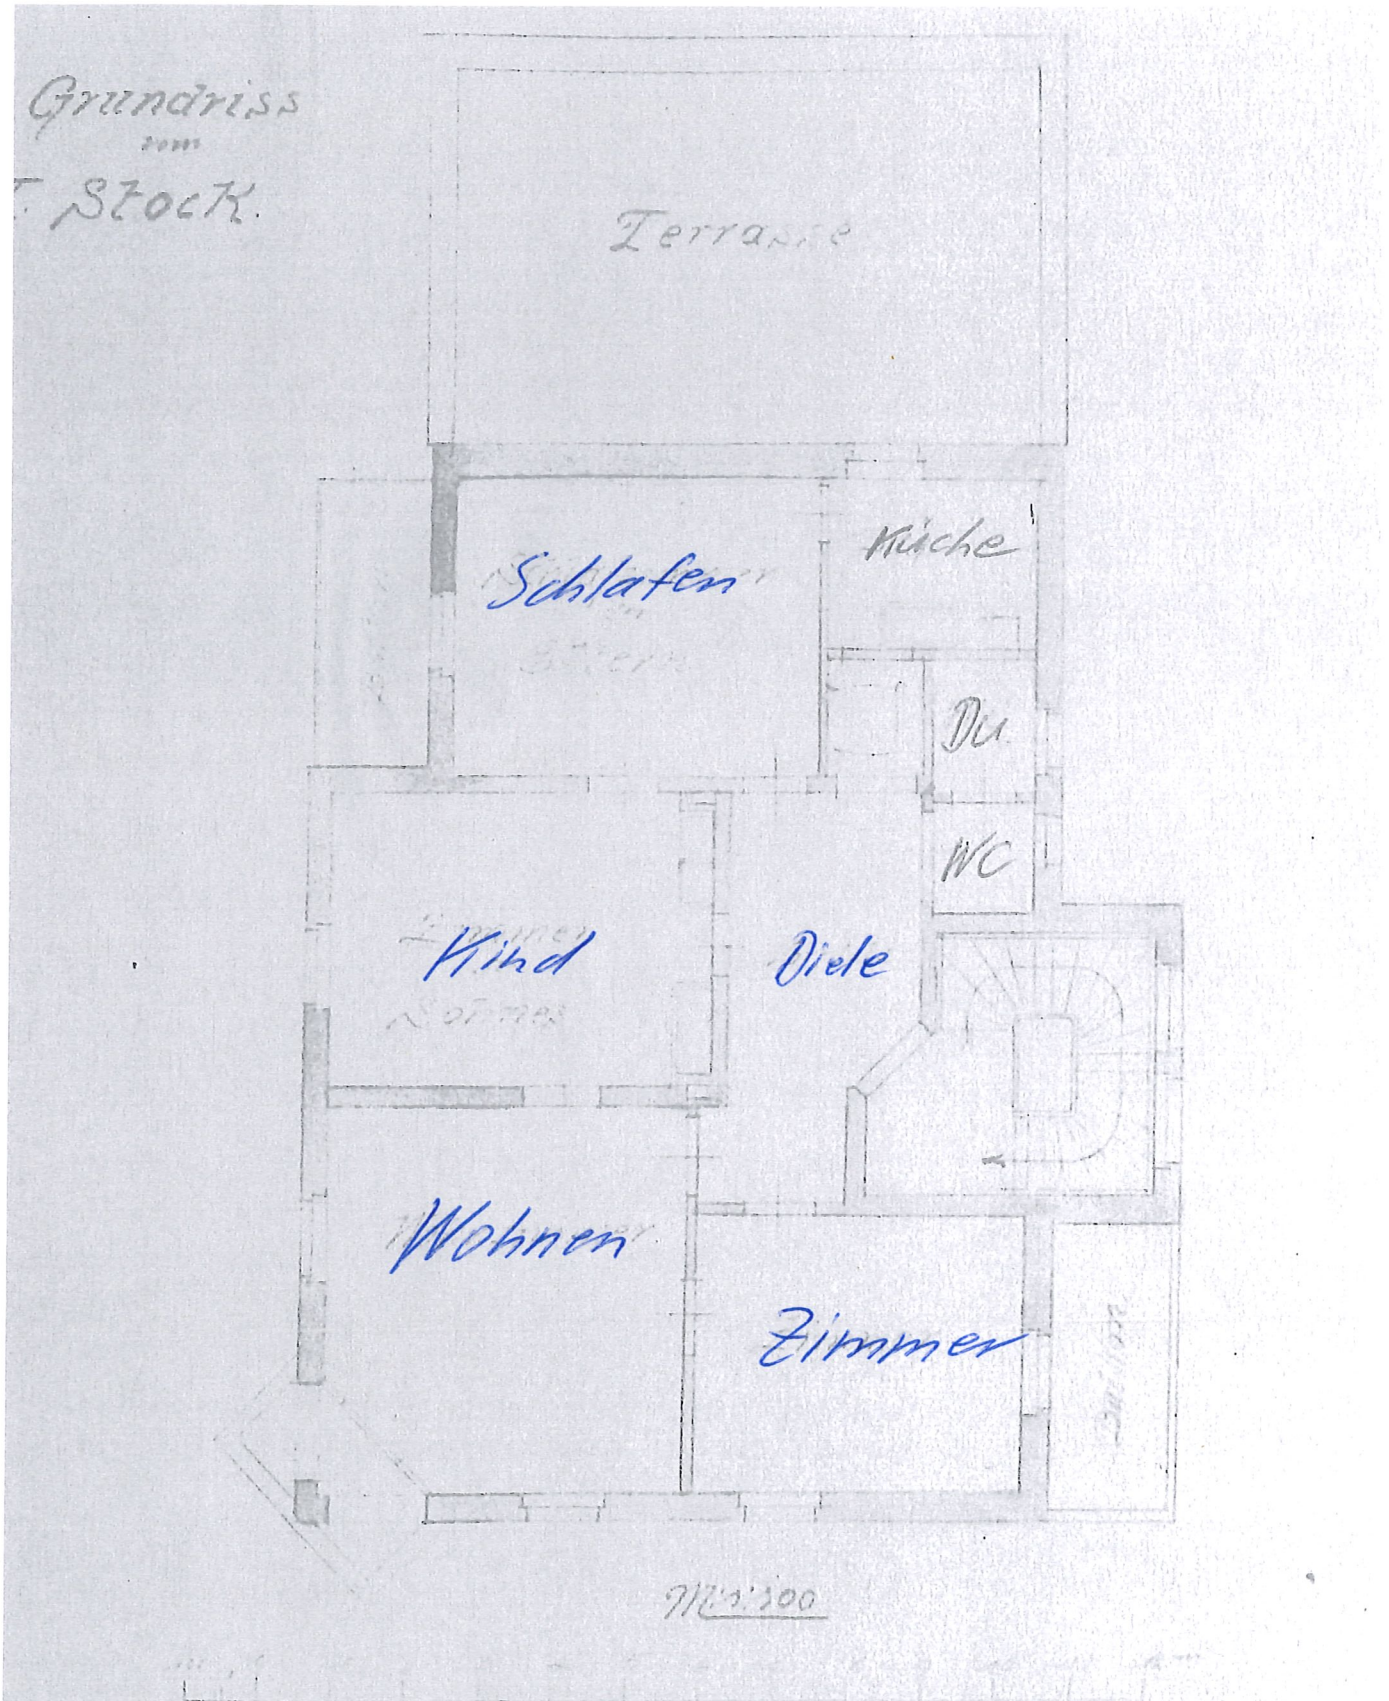

Grundriss Dachgeschoss


Maßstab 1 : 100

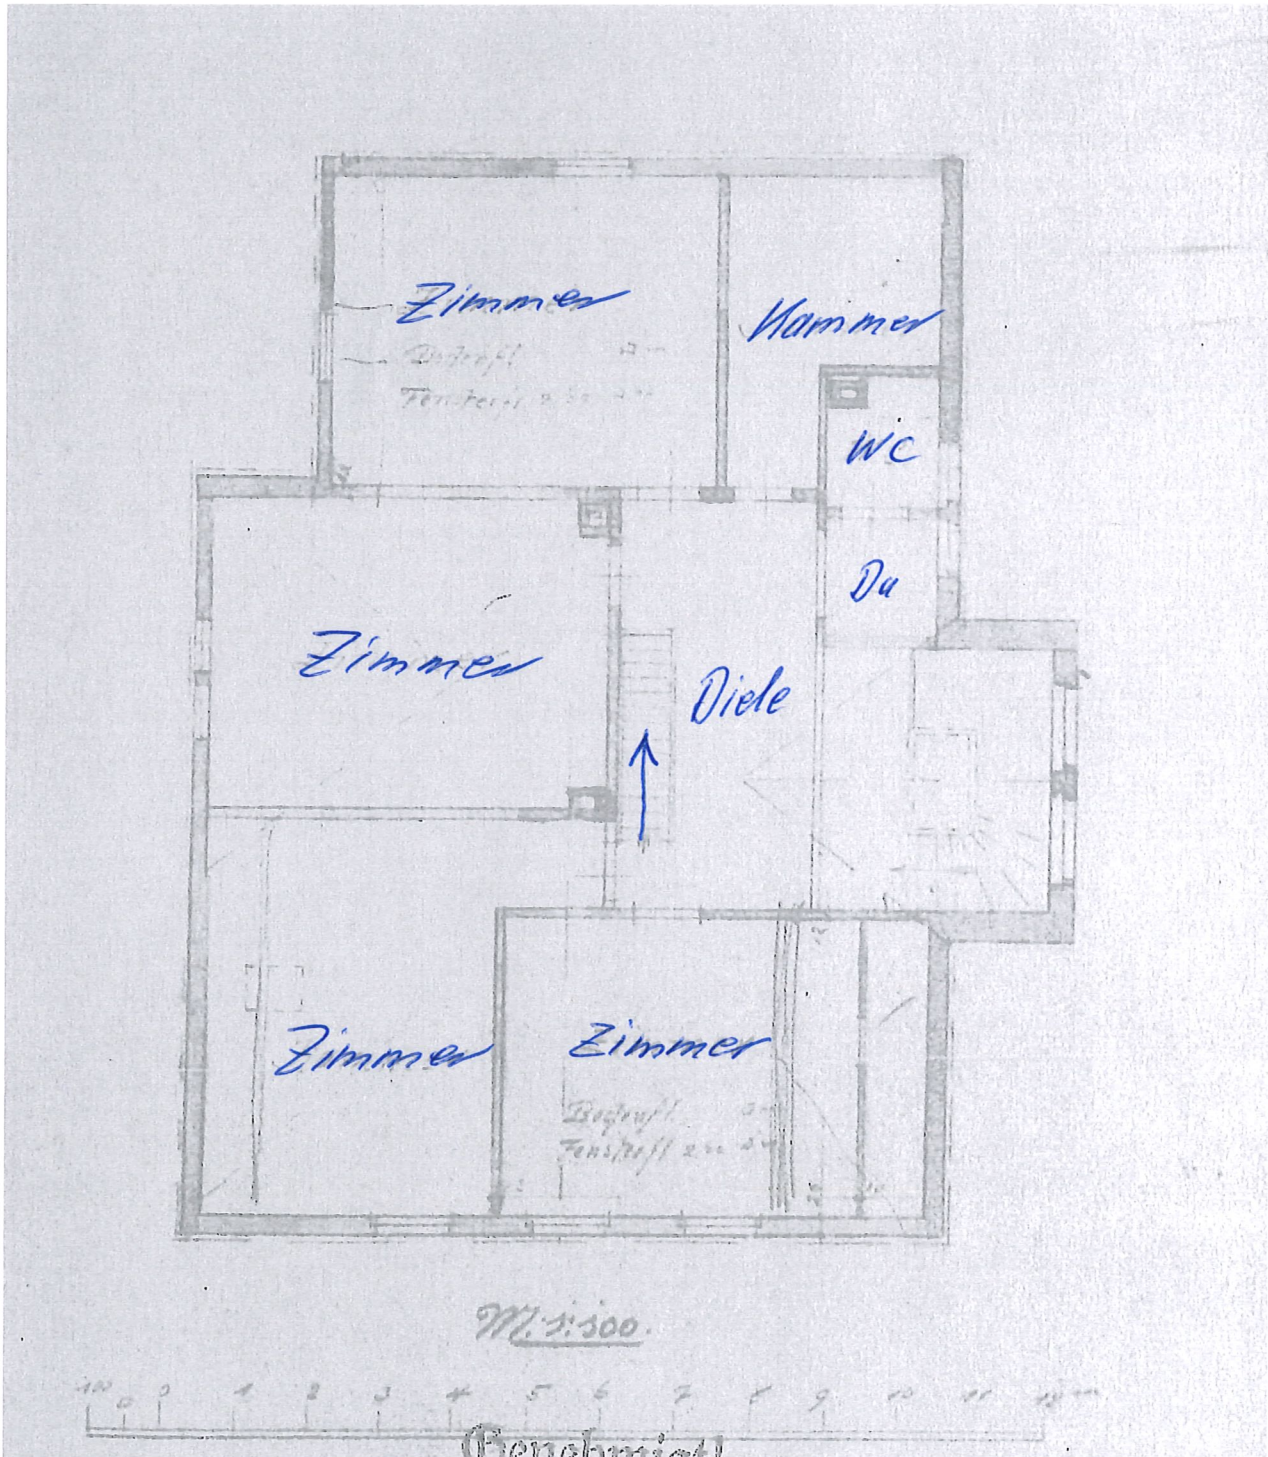

Gebäudeschnitt

Maßstab 1 : 100

Genehmigt
17. DEZ 1973
Landratsamt Heilbronn
- Baugenehmigungsbehörde -

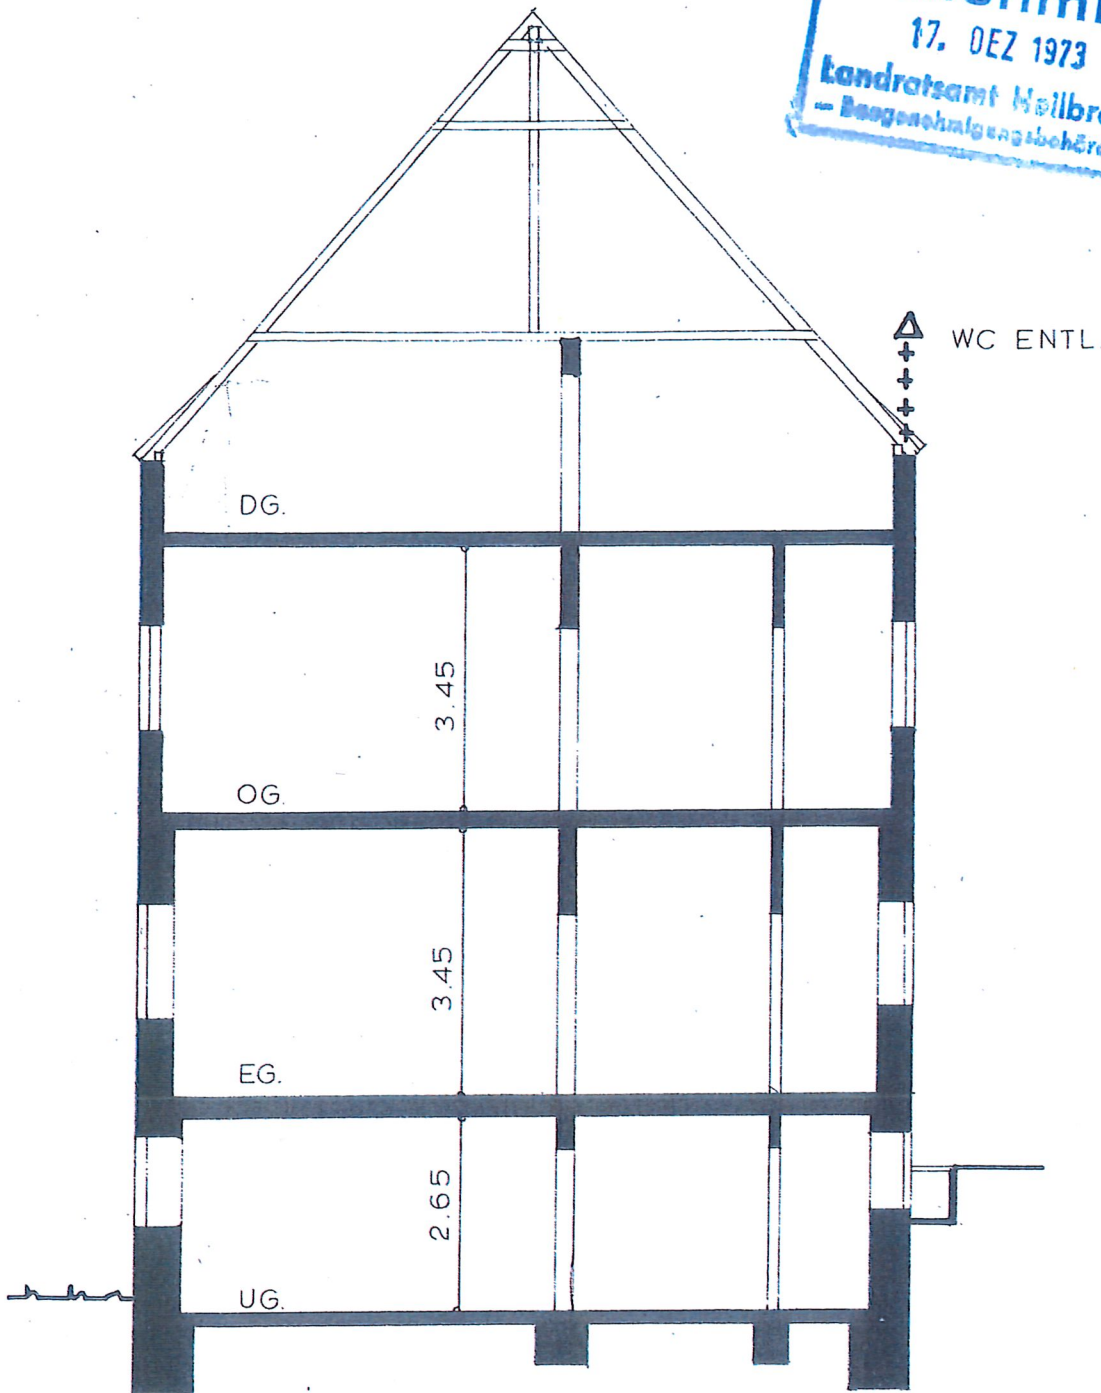

GEZEHNERT VON: 50. 11. 1973