


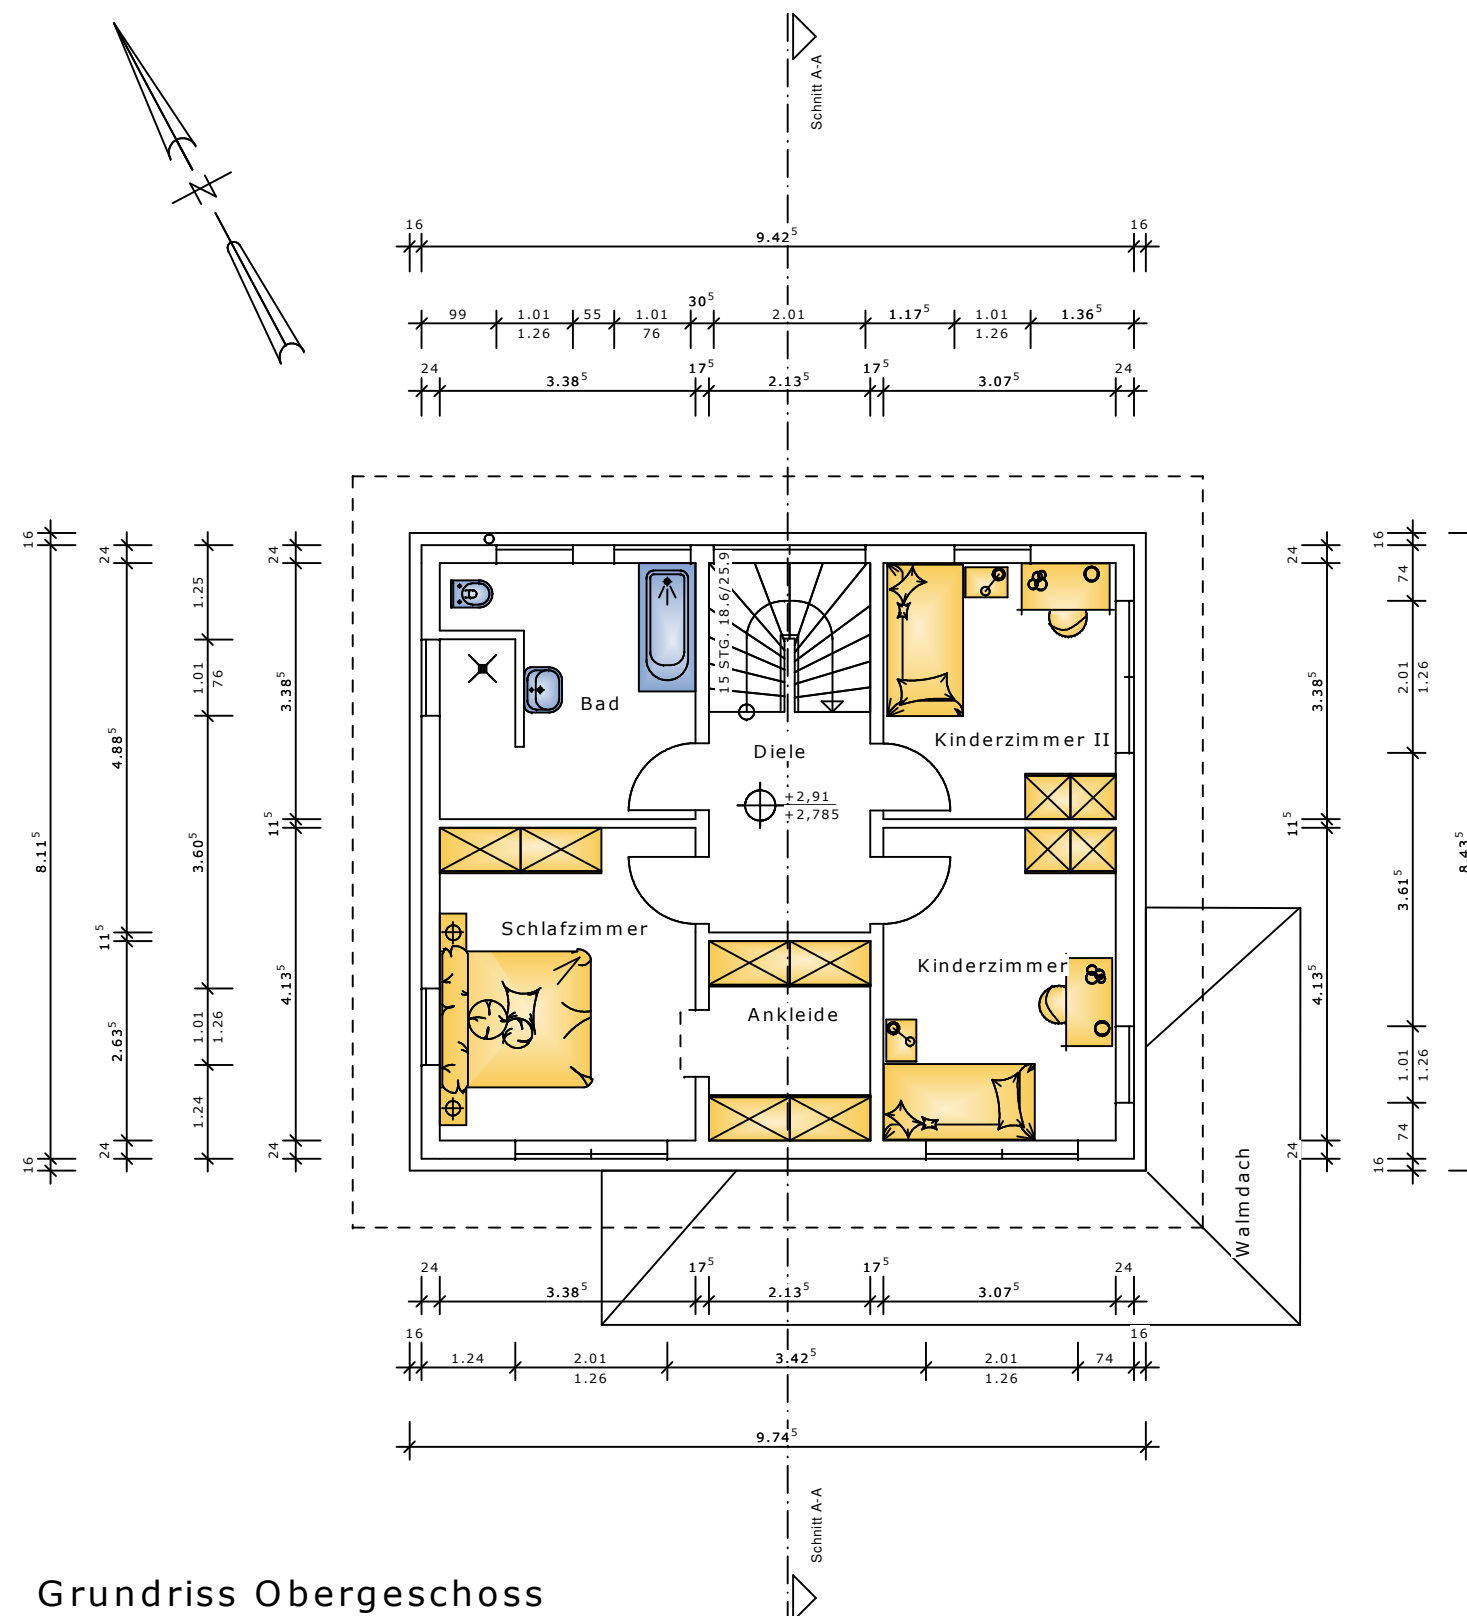

Grundriss Obergeschoss

BAUANTRAG

BAUVORHABEN
NEUBAU EINES EINFAMILIENWOHNHAUSES
IN 96237 EBERSDORF - OBERFÜLLBACH
KALKGRUBE 19a

BAUHERR
SCHAUBAU GmbH
SALZMARKT 5, 96450 COBURG

DER BAUHERR

FLURSTÜCKNR.
290/13 Teilfl.

GEMARKUNG
OBERFÜLLBACH

PLAN
Grundriss Obergeschoss


MAßSTAB
1 : 100

DIE NACHBARN HABEN KENNTNIS GENOMMEN UND ZUGESTIMMT

FLURSTÜCKNR.	EIGENTÜMER
290/9 u. 290/13 Teilfl.	SCHAUBAU GMBH BAUTRÄGER + ERSCHLIEßUNGEN.....
290/11	GEIß, UWE
290/12	LIEBOLD, JENS.....
290	HERBST
290/1	GEMEINDE EBERSDORF.....

DER BÜRGERMEISTER

ENTWURF

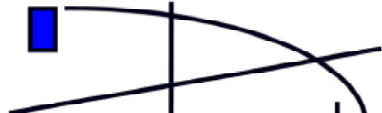ARCHITEKTURBÜRO

THOMAS SCHAUDER

SALZMARKT 5 - 96450 COBURG
TELEFON 09561/75541 - FAX 09561/356371
office@schaubau.de

COBURG, DEN 14.12.2020

DER ARCHITEKT