


INDEX	DATUM	GEZ.	ÄNDERUNGEN
DATUM		BAUHERR	
DATUM		ARCHITEKT	
PLANKENNUNG BASISPLAN (INDEX)		DATUM BASISPLAN (INDEX)	

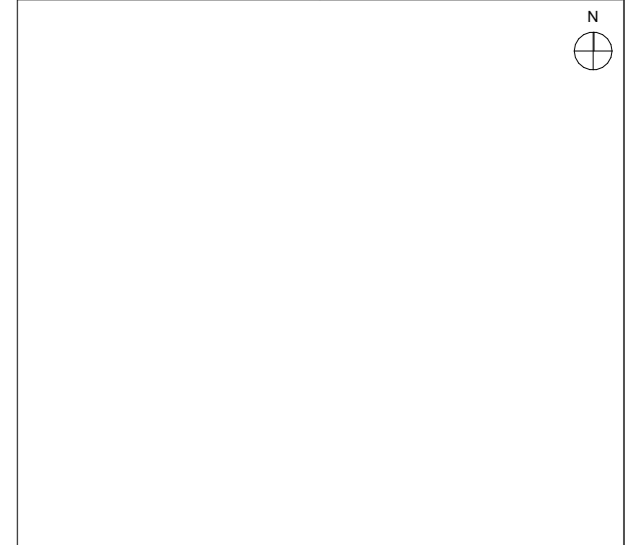

PROJEKT **Neubau eines Pflegeheims**
Hans-Sachs-Strasse 6-10
06126 Halle (Saale)

BAUHERR **Advanced Vermögen 3 GmbH**
Jakob-Groß-Straße 71, 63879 Weibersbrunn
Tel: +49 170 49 31 078
schreck.c@t-online.de

ARCHITEKT Dipl.-Ing. Architekt Yuefeng Yu **IBAUGE** Immobilien
ibauge GmbH Baugesellschaft
Am Wildzaun 30, 64546 Mörfelden-Walldorf
Tel: +49 159 018 056 23
www.ibauge.de

PROJEKT NR. 2201	LEISTUNGSPHASE Bauantrag
MASSSTAB 1:250	BLATTGRÖSSE DIN A3
GEZEICHNET	DATUM
GEPRÜFT	DATUM

HÖHENKOTEN ± 0.00/NN
± 0.00 = + xx,xx m ü. NHN

PLANBEZEICHNUNG
Grundriss 1.Obergeschoss - schematisch

V:\Bauantrag\2000_Projekte\2201_Hans-Sachs-Strasse-6-10_Halle_Saale\04_Planung\02_LP201_Arbeitsdateien\2022-01-26_2201_Hans-Sachs-Strasse.pln

0	1	2	3	4	5	6	7
Proj.-Nr.	Planer	LPH	Planinhalt	Ort	Bauteil	Blatt-Nr.	Index

- - - A R 4 G R - 0 1 0 0 0