


PLAN  
Darstellung Entwurf  
Grundriss EG u. Ansicht Ost

PROJEKT  
Zechenstraße 25, 45699 Herten

MAßSTAB  
1 : 100 (bei Ausdruck Originalgröße 320\*415mm)  
ca. 1 : 150 bei Ausdruck auf DIN A4



dipl.-ing.  
**dennis förster**  
wieskämper weg 11  
45768 marl  
phone 02365 699 96 44  
mobile 0172 283 36 78  
fax 02365 723 51  
foerster@grafik-architektur.de

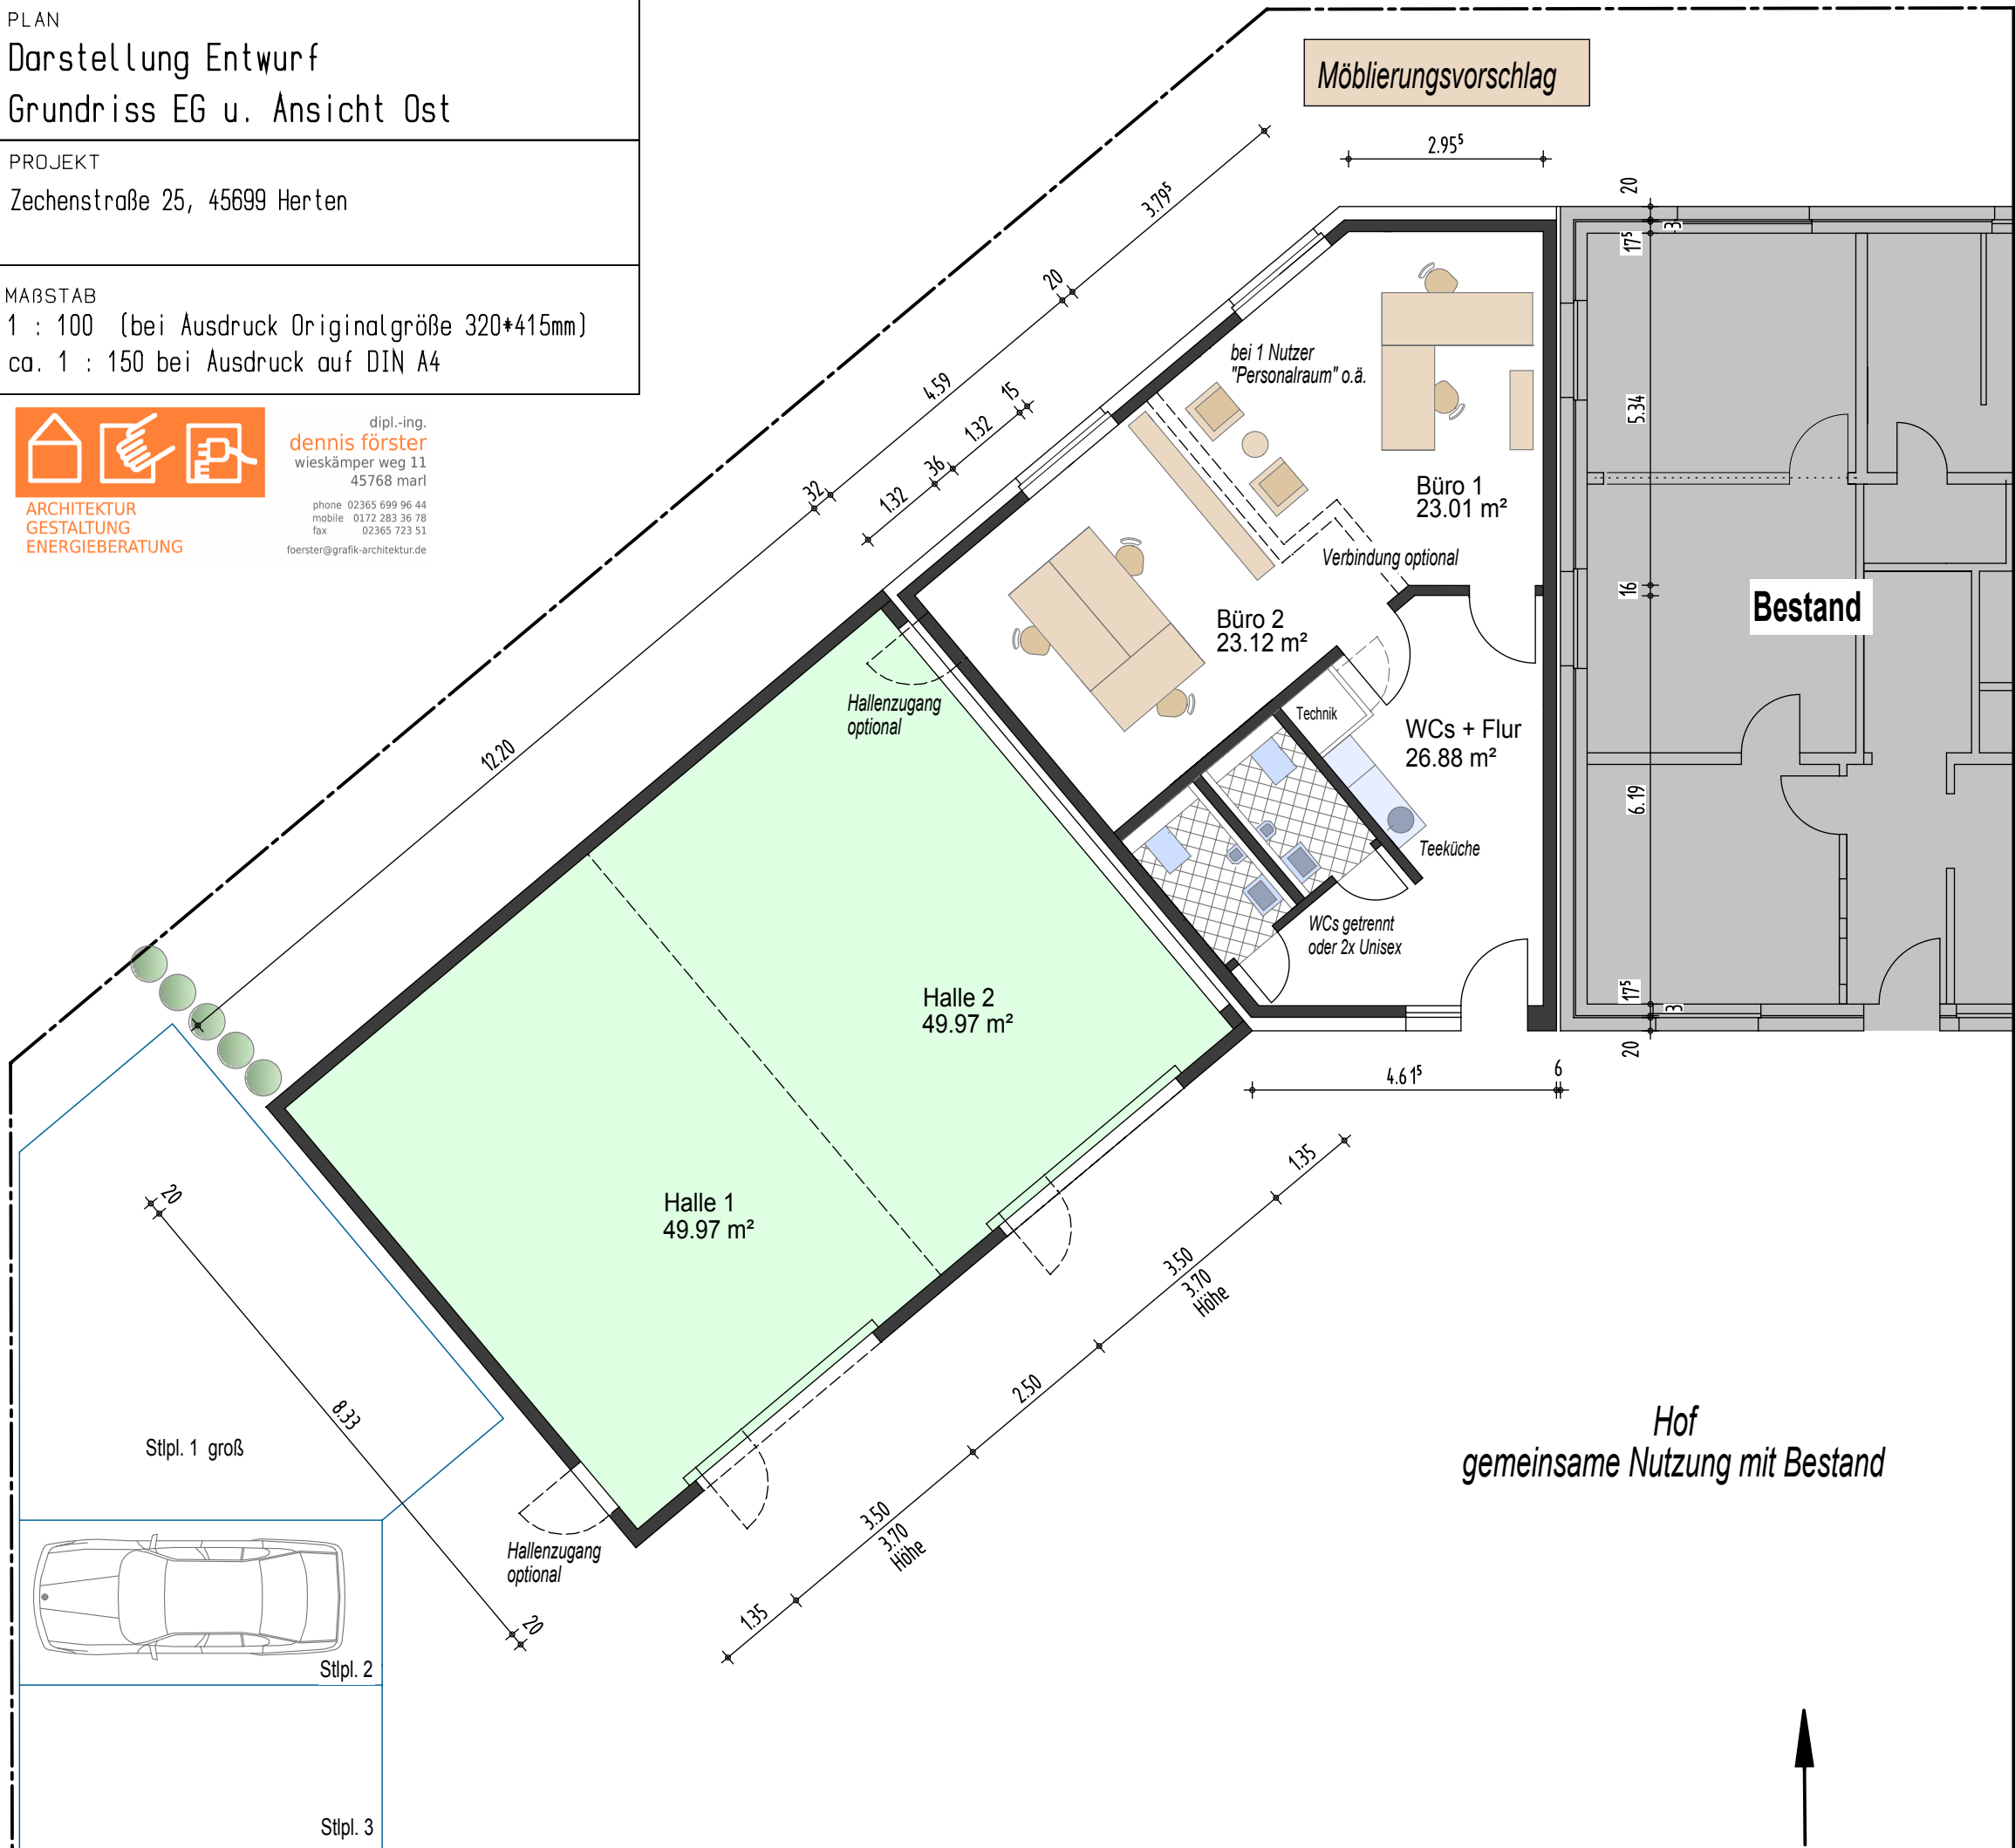

Grundriss EG



Ansicht Hofseite, OST