

±0.00 OK FFB EG= 31.50 müNHN



BAUVORHABEN Instandsetzung Wohnhaus Nutzungsänderung EG ehemals Büronutzung in Wohnnutzung Klein Kreuzer Dorfstraße 39 14776 Brandenburg/ Klein Kreuz	PROJEKT MFH KK Dorfstr. 39
GRUNDBUCHBEZEICHNUNG Gem.: Klein Kreuz Flur: 1 Flurst.: 280;283;176/6	

BAUHERR Frau Jeannie Brademann und Herr Christian Remin Wilhelm Weitling Straße 16 14770 Brandenburg an der Havel	UNTERSCHRIFT
---	--------------

ARCHITEKT / ENTWURFSVERFASSER SEW ARCHITEKTEN INGENIEURE Bergstraße 6, 14770 Brandenburg/Havel Tel. 03381 3208-0 Fax 03381 3208-29
--

BLATTBEZEICHNUNG Grundriss OG	MAßSTAB 1:100
----------------------------------	------------------

LPH Genehmigungsplanung DATUM 25.08.2014 GEZEICHNET R.V.	BLATT-NR. 3	INDEX
---	-----------------------	-------

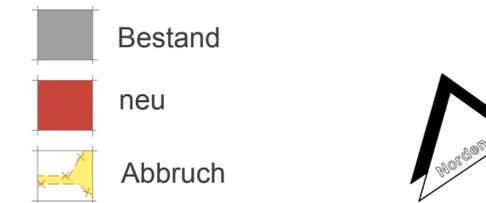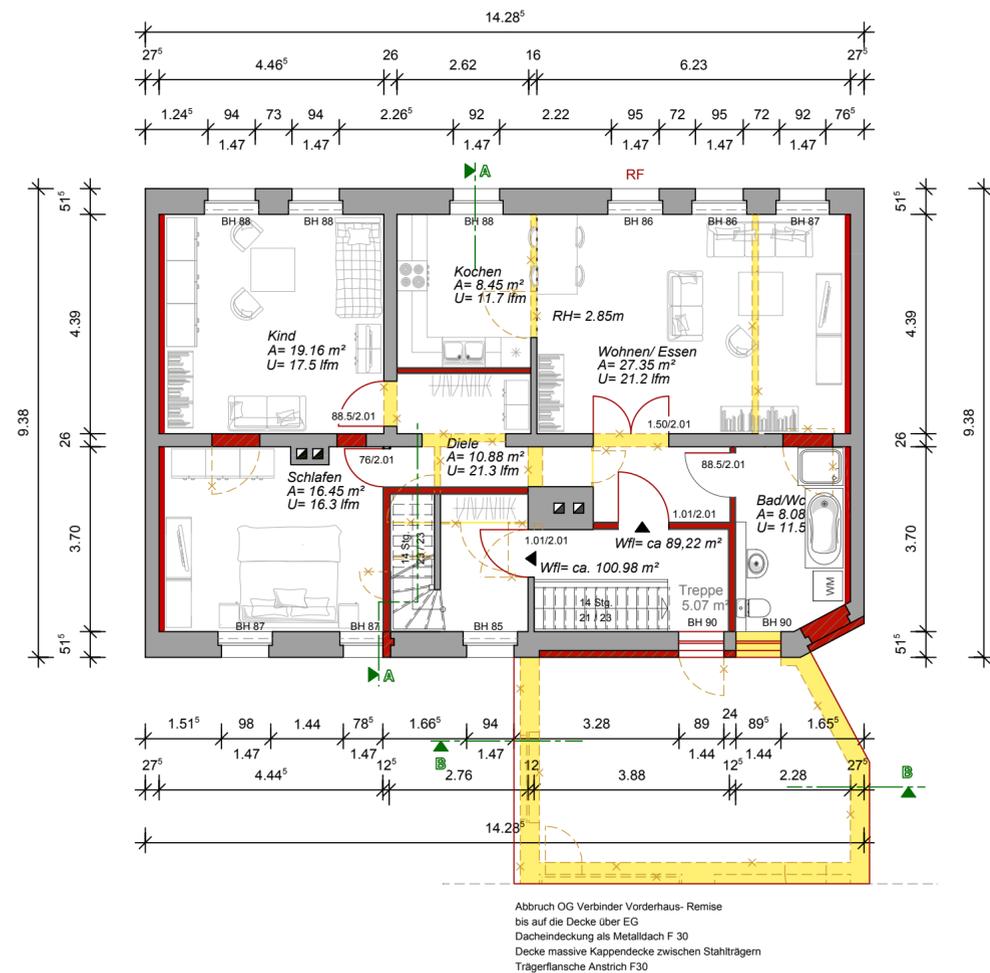

±0.00 OK FFB EG= 31.50 müNHN

BAUVORHABEN Instandsetzung Wohnhaus Nutzungsänderung EG ehemals Büronutzung in Wohnnutzung Klein Kreuzer Dorfstraße 39 14776 Brandenburg/ Klein Kreuz	PROJEKT MFH KK Dorfstr. 39
GRUNDBUCHBEZEICHNUNG Gem.: Klein Kreuz Flur: 1 Flurst.: 280;283;176/6	

BAUHERR Frau Jeannie Brademann und Herr Christian Remin Wilhelm Weitling Straße 16 14770 Brandenburg an der Havel	UNTERSCHRIFT
---	--------------

ARCHITEKT / ENTWURFSVERFASSER SEW ARCHITEKTEN INGENIEURE Bergstraße 6, 14770 Brandenburg/Havel Tel. 03381 3208-0 Fax 03381 3208-29
--

BLATTBEZEICHNUNG Grundriss OG	MAßSTAB 1:100
----------------------------------	------------------

LPH Genehmigungsplanung DATUM 25.08.2014 GEZEICHNET R.V.	BLATT-NR. 3	INDEX
---	-----------------------	-------