
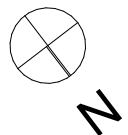


Möbliervorschlag Variante 2

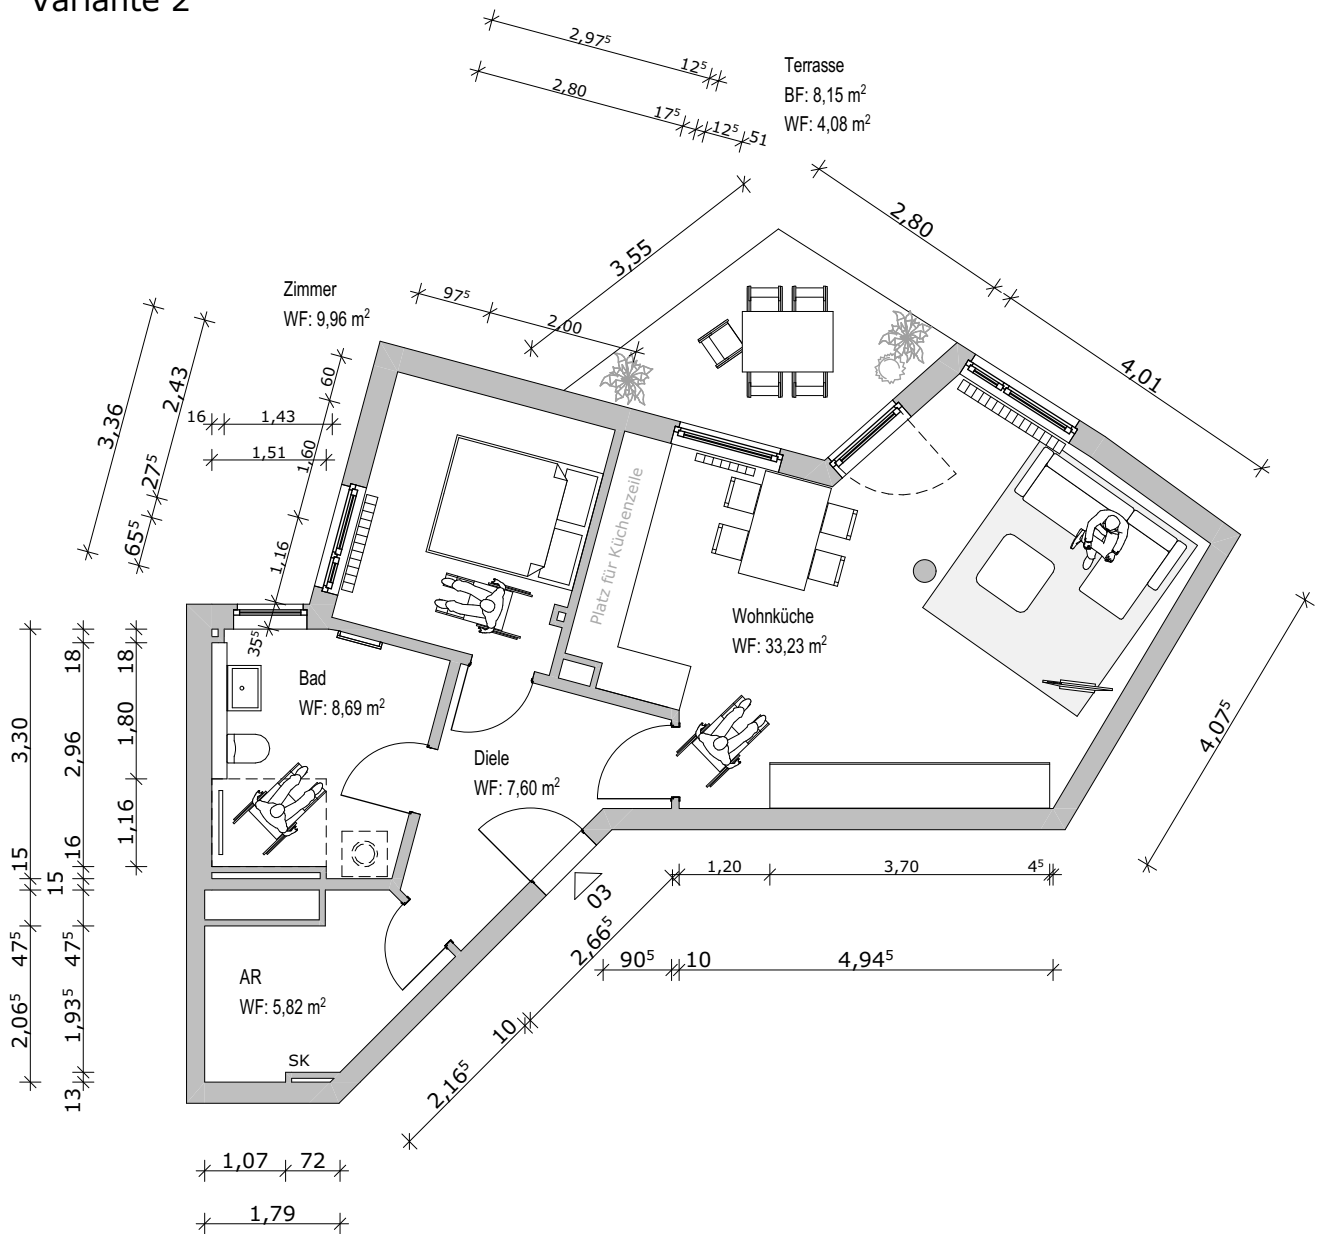

Projekt WOHNUNGSGRUNDRISS EG rechts - Wohnung 03 Alt Tegel 12A 13507 Berlin	Bauherr / Eigentümer NOSTRO Grundstücks-GmbH & Co. Am Tegeler Hafen KG v. d. d. REKonzept Verwaltungs GmbH Kochstraße 29 10969 Berlin	Maßstab 1:100	Format DIN A4
		Datum 23.08.2024	GEZ. WM