


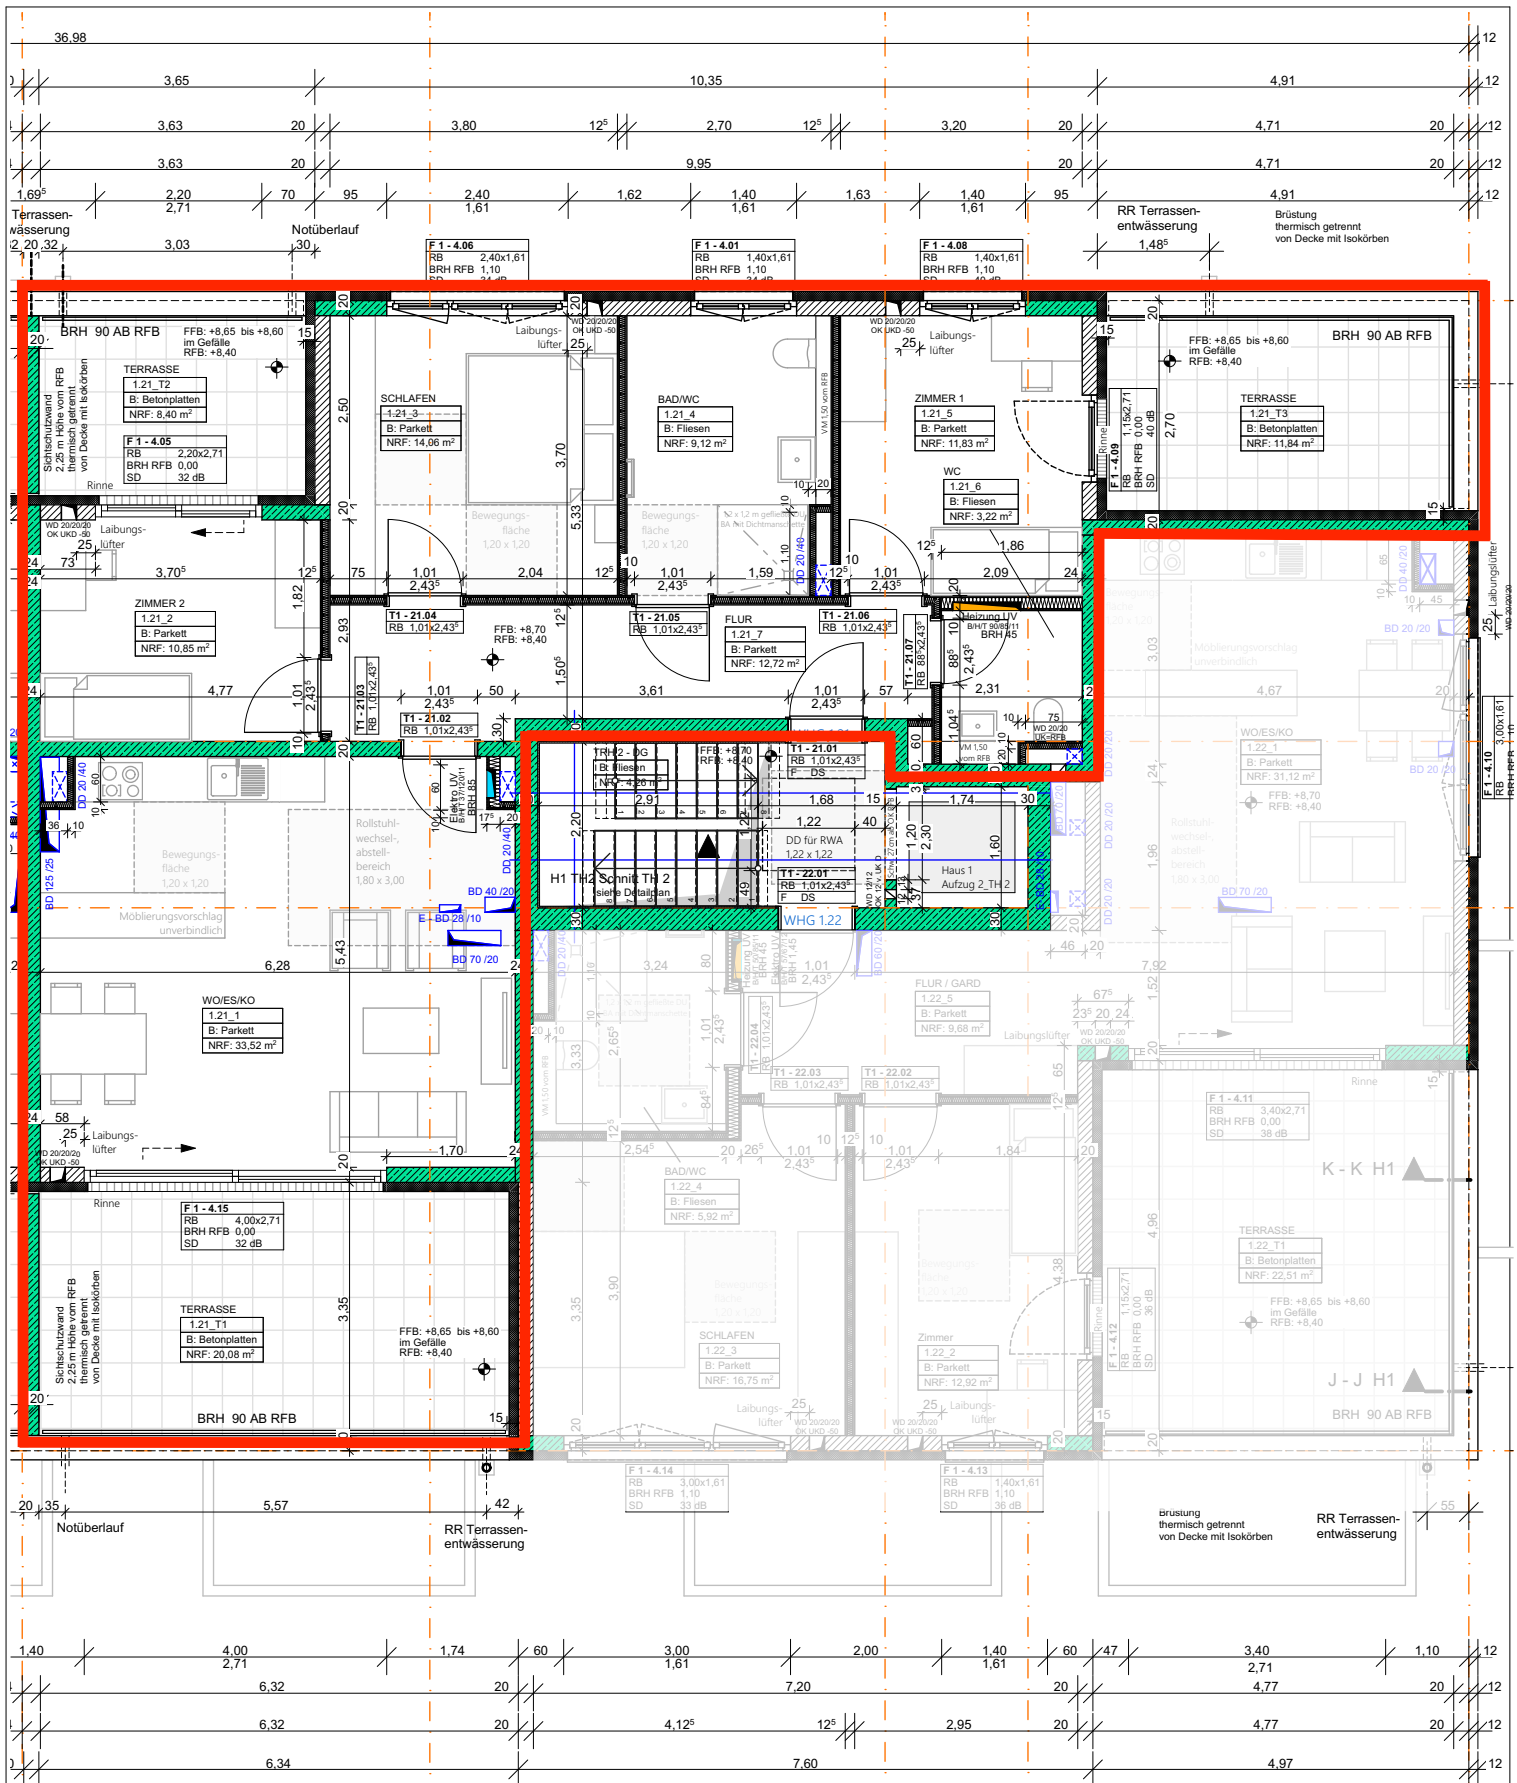

BAUVORHABEN
Neubau Wohnbebauung
Wohnpark Villa Graf
Ecke Hauptstrasse /
Randeggerstrasse
78244 Gottmadingen

AUFTRAGGEBER:
Wohnpark Villa Graf GmbH
Turmstrasse 5
78462 Konstanz
Tel: 07531 942290
Fax: 07531 94229 20
Mail: info@dr-lang-group.com

ARCHITEKT:
RuffWeber Architekten
Brauneggerstrasse 34 a
78462 Konstanz
Tel: 07531 282608
Fax: 07531 282609
E-Mail: info@ruffweber.de

Haus 1_GR LOFT_WHG_1.21

**WOHNUNGS-
GRUNDRISS**

Maßstab
1:100

Datum
20.11.2020