

# Grundriss Dachgeschoss


Winzingerstr. 37 + Hindenburgstr. 96/98  
67433 Neustadt

Grundriss nach WoFIV

0 1 2 3 4 5m

Datum 23.12.2024 // Grundrisswerk.de

Maßstab 1:100

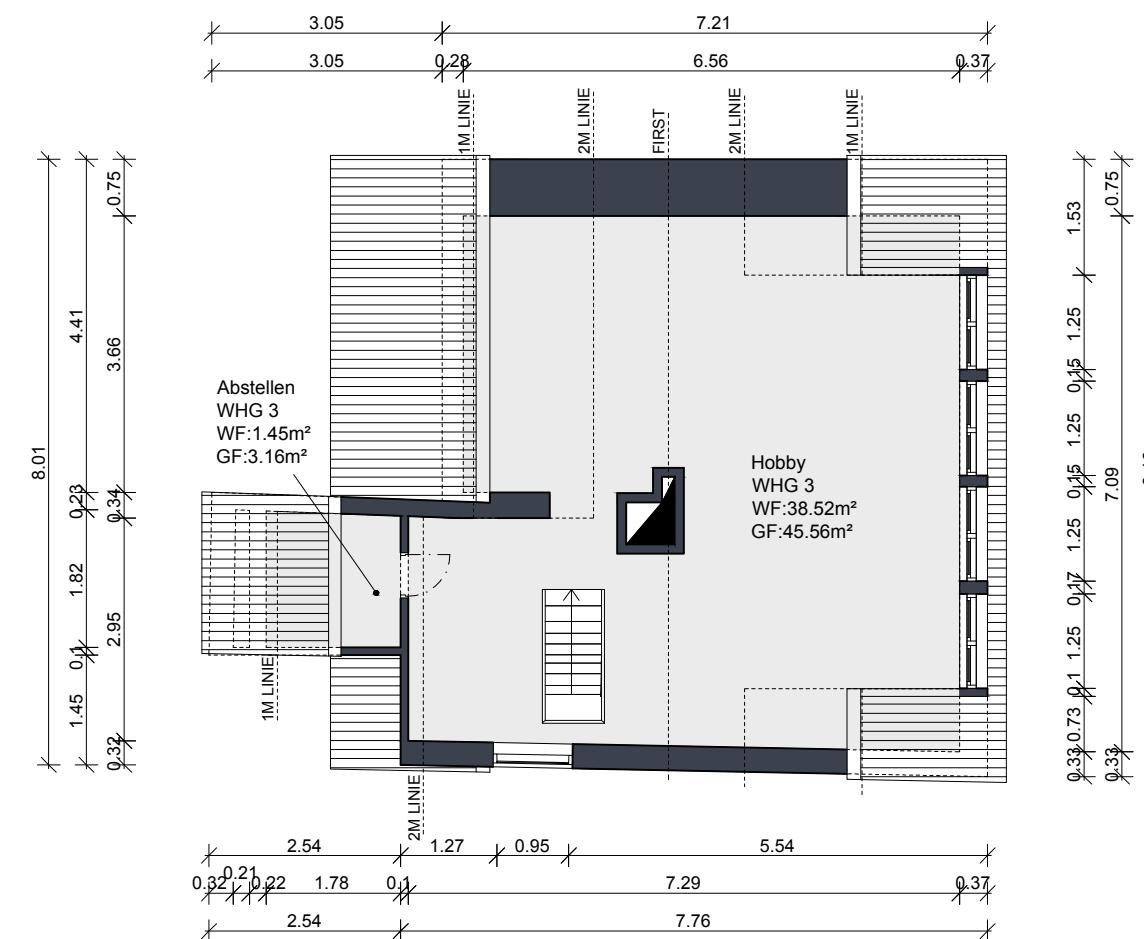

Die Ermittlung der Flächen erfolgte aufgrund einer CAD-Zeichnung nach WoFIV (BGBI. S. 2346).  
Das Objekt wurde vom Auftragnehmer besichtigt und ein digitales Aufmaß erstellt.

GRUNDRISSWERK  
FRANK LAKMANN  
B.A. INNENARCHITEKTUR  
Unterschrift Ersteller | Frank Lakmann, B.A. Innenarchitektur [FH]