



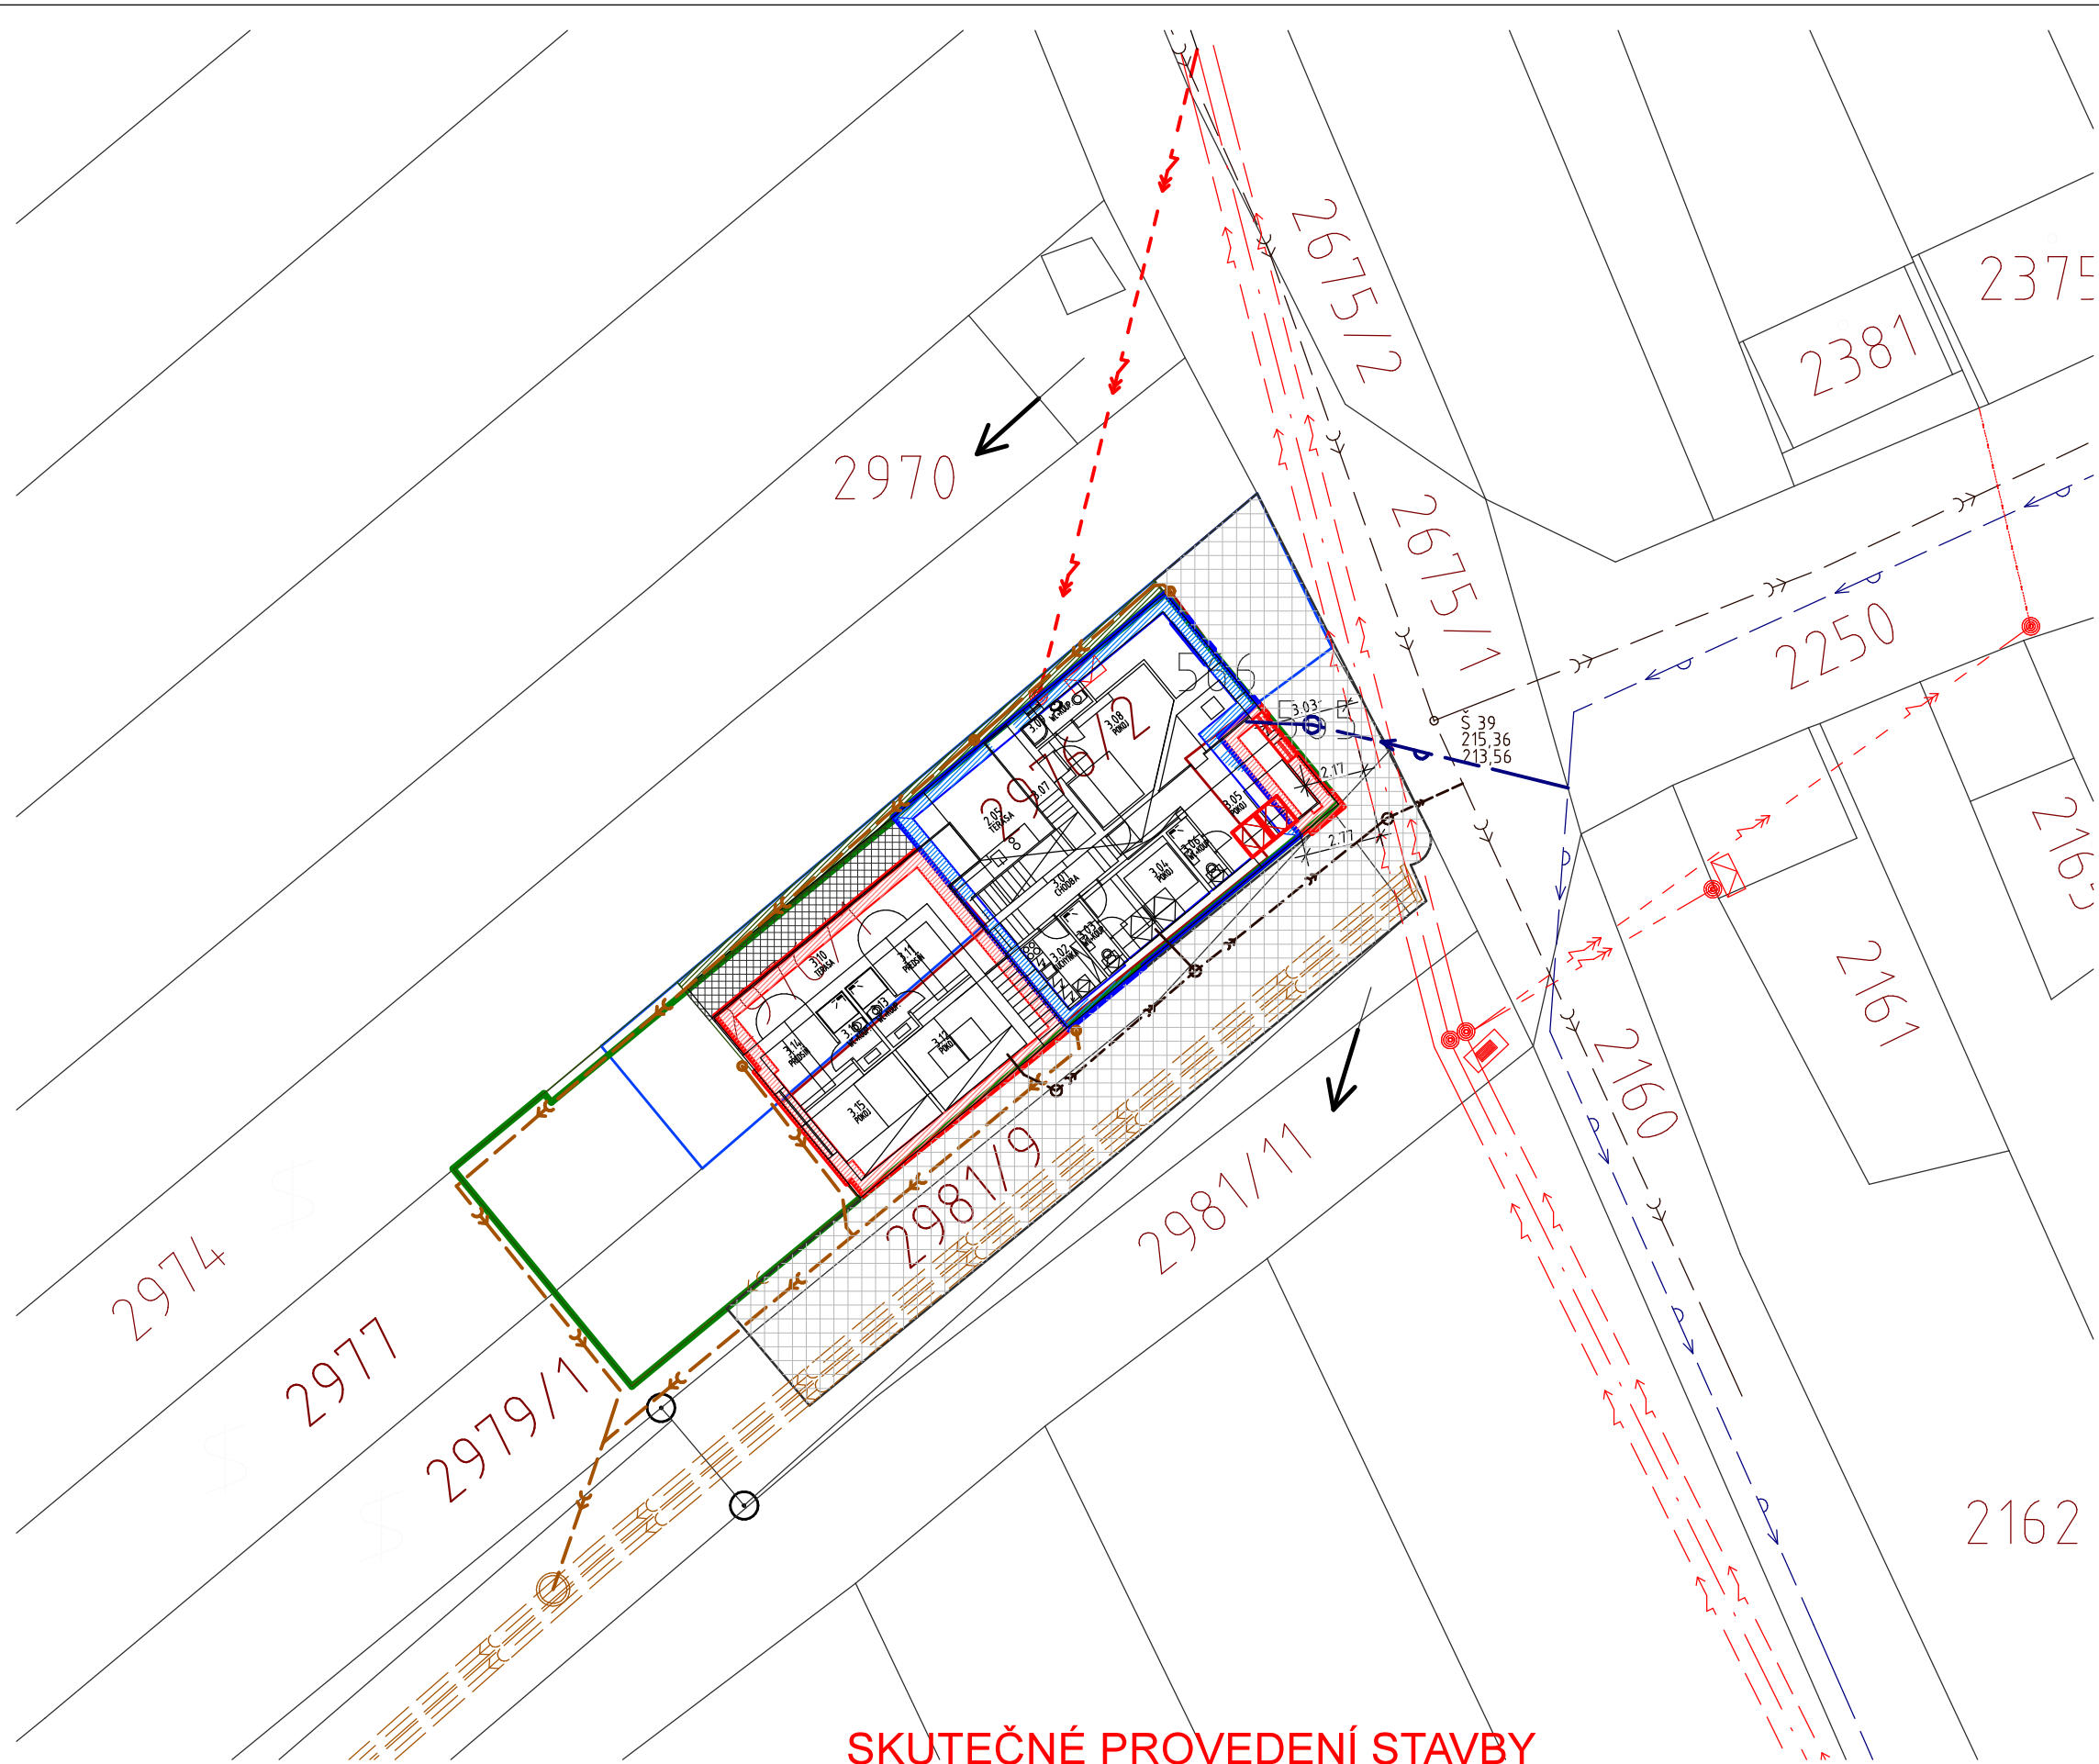

DETAIL - VZDÁLENOST NADZEMNÍHO VEDENÍ NN OD OKNA VE ŠTÍTOVÉ STĚNĚ A OD STŘEŠNÍHO OKNA

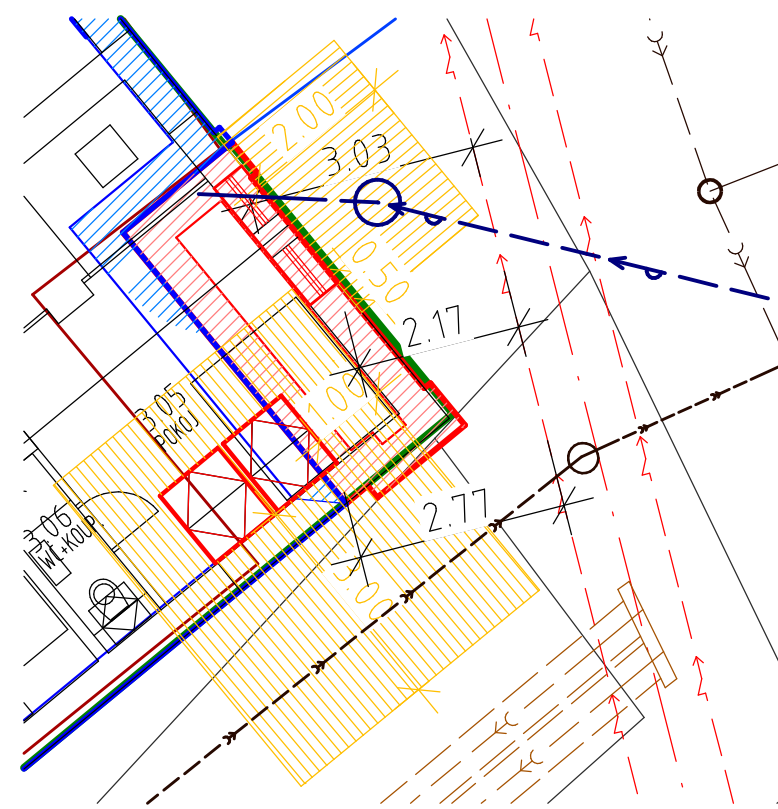

- LEGENDA:
STÁVAJÍCÍ TRASY:
- HRANICE PARCEL KN
 - STÁVAJÍCÍ TRASA VODOVODU VČETNĚ PŘÍPOJKY
 - STÁVAJÍCÍ TRASA ELEKTRO NN-NADZEMNÍ (E.ON)
 - STÁVAJÍCÍ KANALIZACE SPLAŠKOVÁ VČETNĚ PŘÍPOJKY
 - STÁVAJÍCÍ KANALIZACE DEŠŤOVÁ

- PŘÍPOJKY IS:
- STÁVAJÍCÍ NADZEMNÍ PŘÍPOJKA ELEKTRO NN
 - STÁVAJÍCÍ PŘÍPOJKA SPLAŠKOVÉ KANALIZACE
 - STÁVAJÍCÍ PŘÍPOJKA VODY
 - NOVÁ TRASA DEŠŤOVÉ KANALIZACE

STAVEBNÍ ÚPRAVY A PŘÍSTAVBA NETZASAHOJÍ DO STÁVAJÍCÍCH PŘÍPOJEK INŽ.SÍTÍ

- PŮVODNÍ OBJEKT VINAŘSTVÍ (2021)
- OBJEKT VINAŘSTVÍ - ČÁST PŘÍSTAVBA
- BETONOVÁ DLAŽBA
- ZASTAVĚNÁ PLOCHA VČETNĚ SKLEPA

SKUTEČNÉ PROVEDENÍ STAVBY

Název stavby: STAVEBNÍ ÚPRAVY A NÁSTAVBA OBJEKTU VINAŘSTVÍ , p.č. 2976/1,2 a 2979/1, Prušánky				Místo stavby: Prušánky, Horní Nechory, p.č. 2976/1,2 a 2979/1	stupeň: DUR+DSP
vypracoval: Ing. Otakar Mikulka				Investor: Vinařství U sv. Kříže s. r. o.	datum: 30.03.2024
architekt projektu: Ing.arch. Ida Mikulková				Obsah: SITUACE KOORDINAČNÍ	měřítko: 1 : 250
zodp. projektant: Ing. Otakar Mikulka					výkres č.: C3
formát: A3					
st. úřad: Hodonín					