



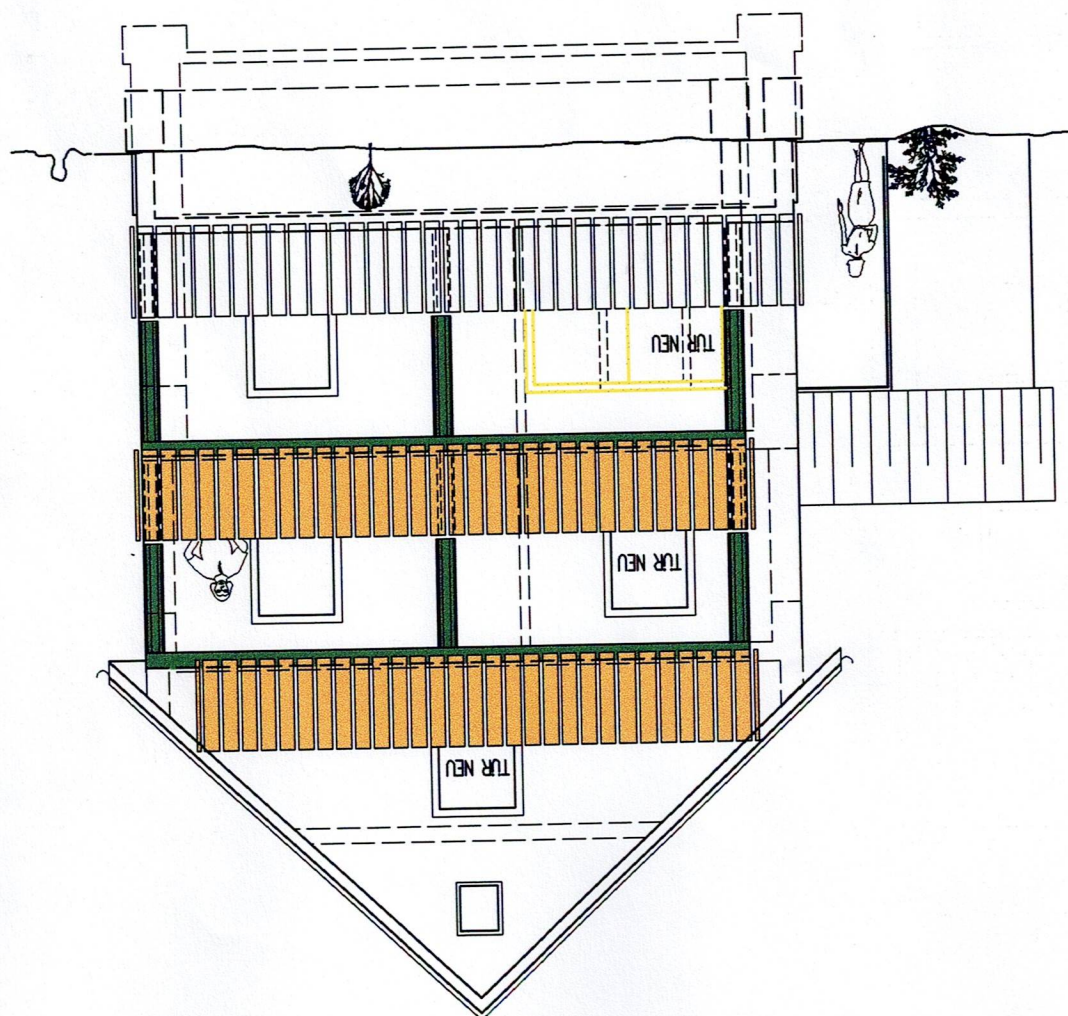



ANSICHT - SÜD

DACHGESCHOSS

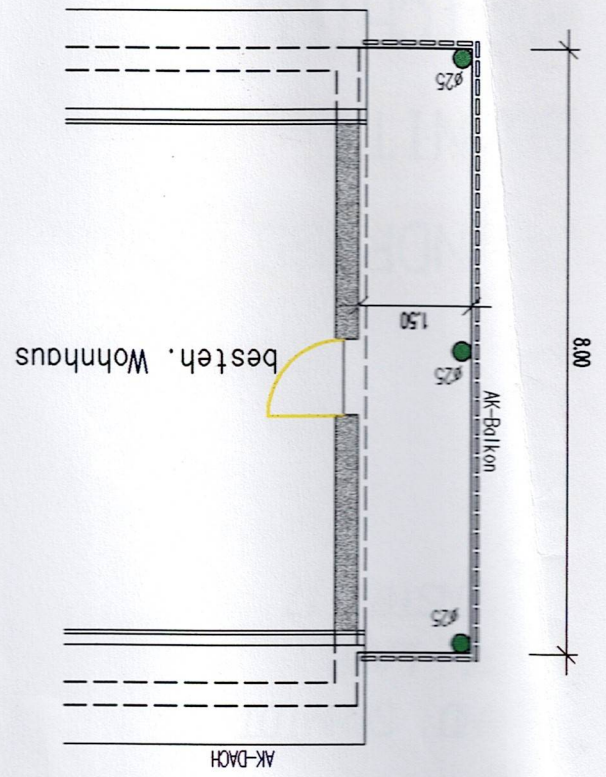

ANSICHT - OST

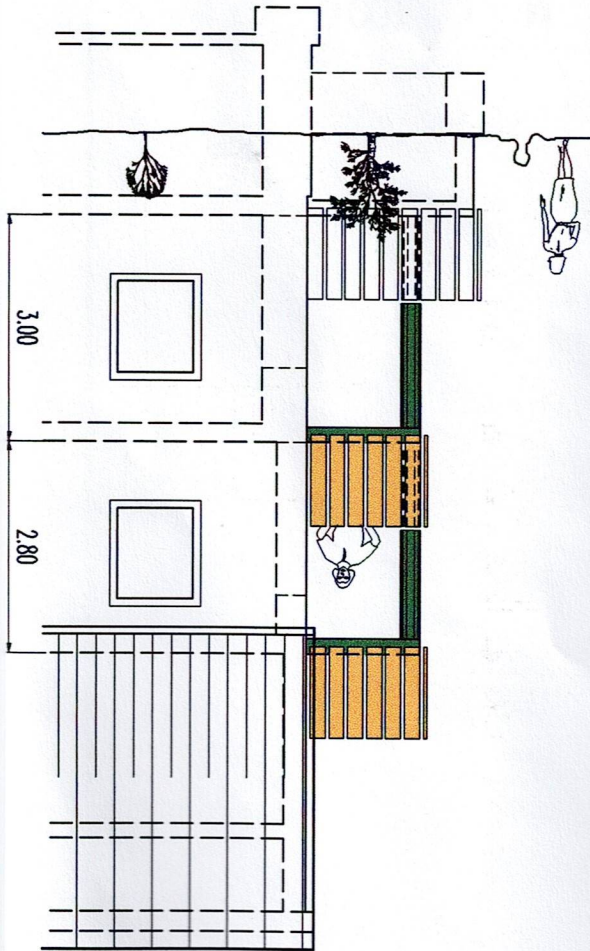

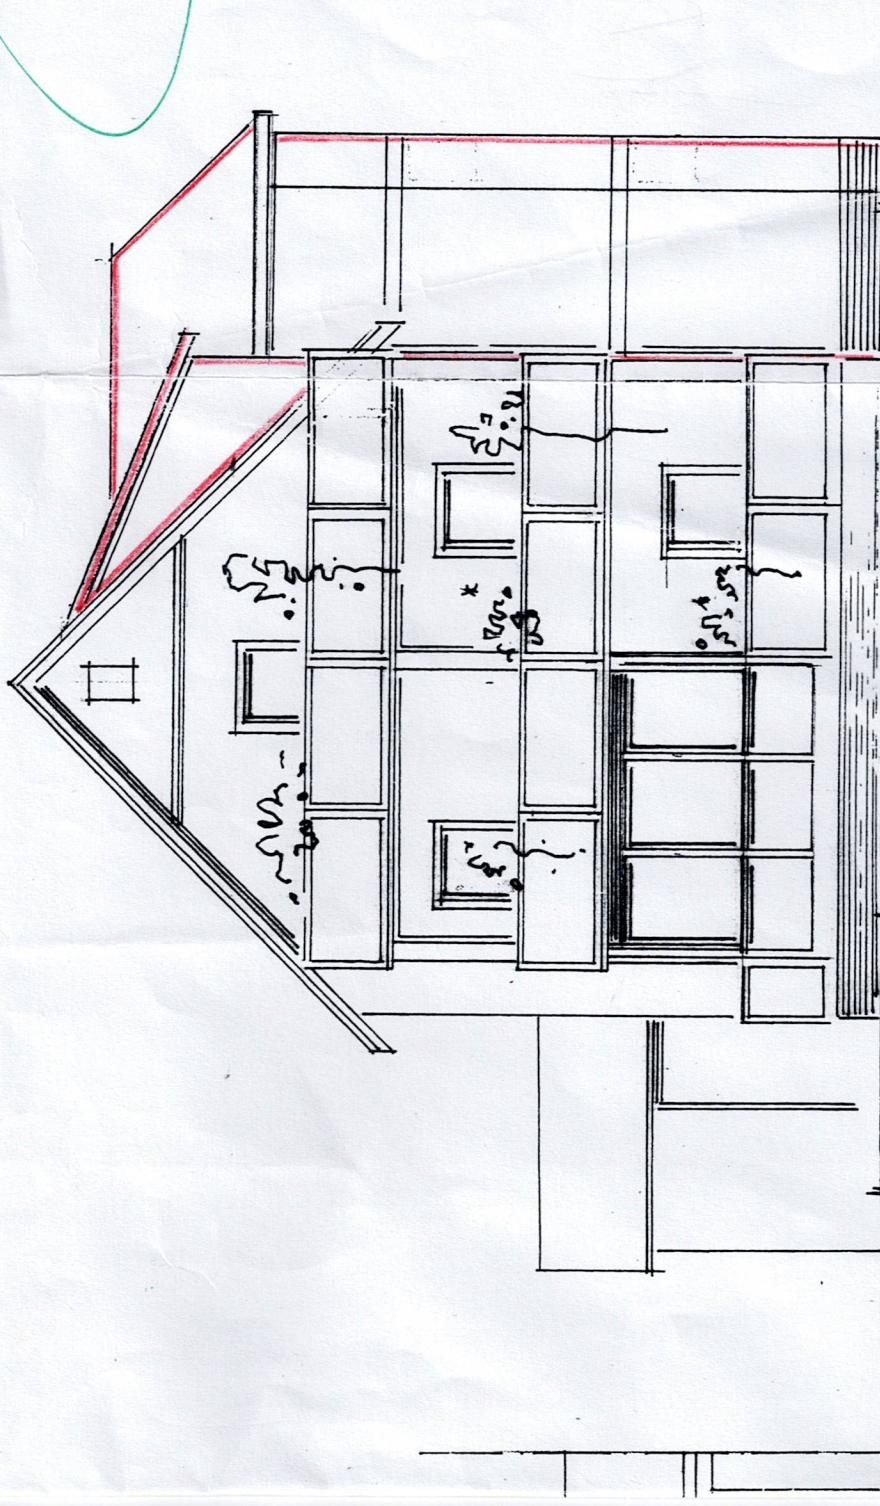

ANSICHT VON SÜDEN

friesenh.


NEUBAU EINES TREPPENHAUSES
UND AUFBAU VON DACH UND GIEBEL
KARIN U.ROLAND
SOFIENSTR 17 LGEE
77933 LAHR / SCHWAB

M 1/100




77948 FRIESENHEIM
PLANUNG U. BAULEITUNG

Anton Barth
Bau + Statik
Im Breiten Feld 47
7632 Friesenheim 2
Tel. 0 78 21 - 6 26 88

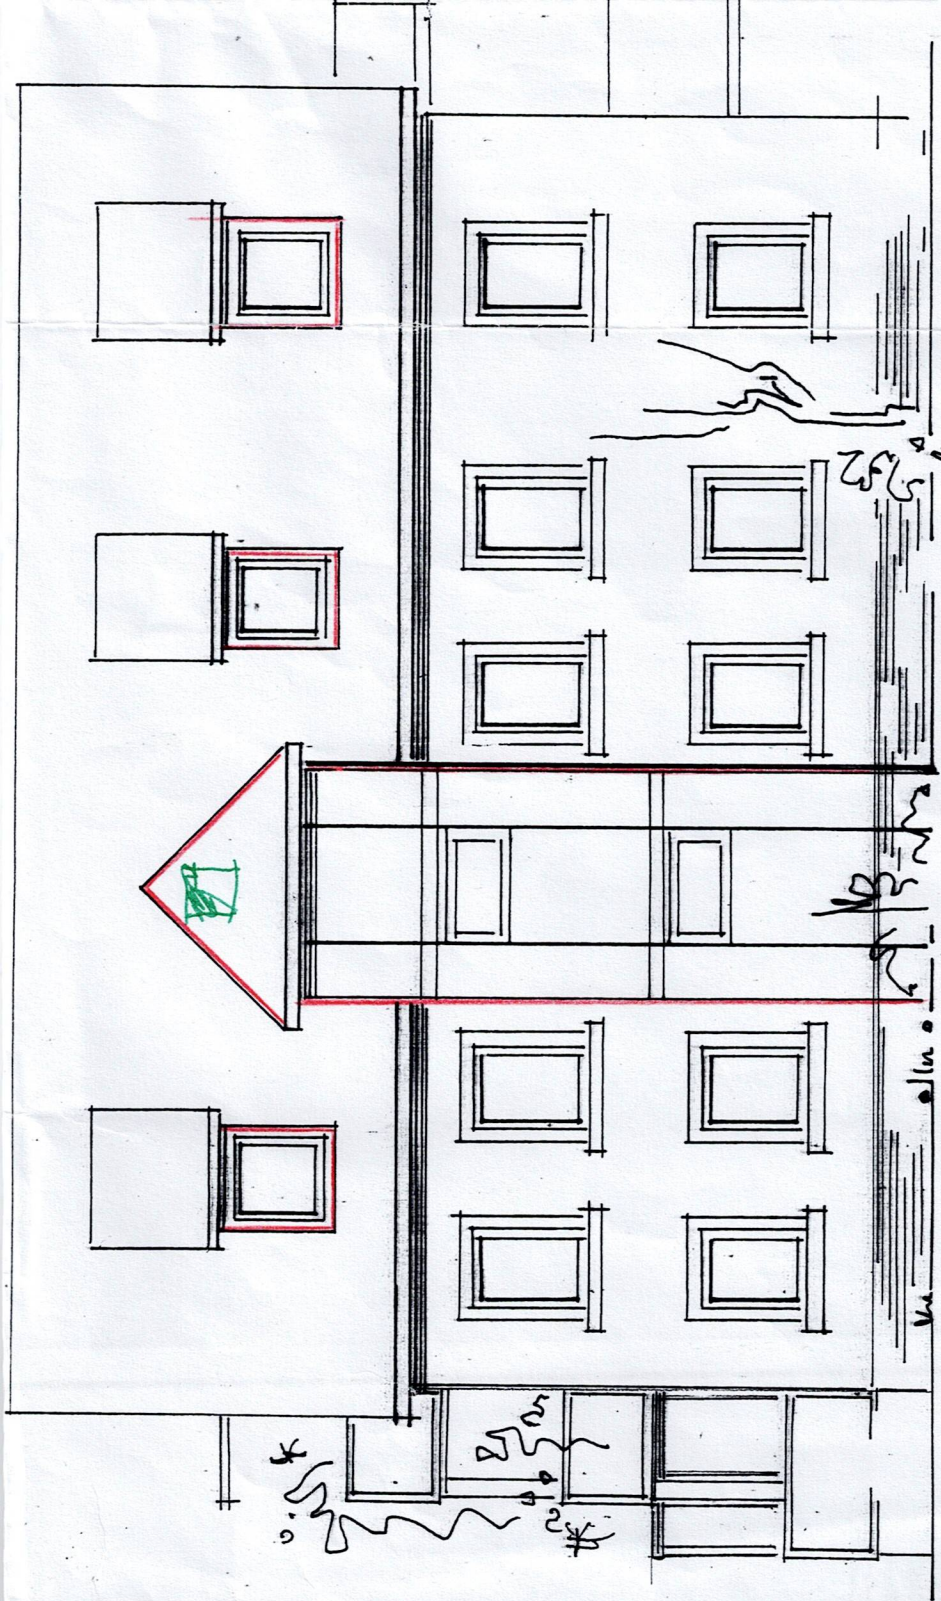

ANSICHT VON OSTEN

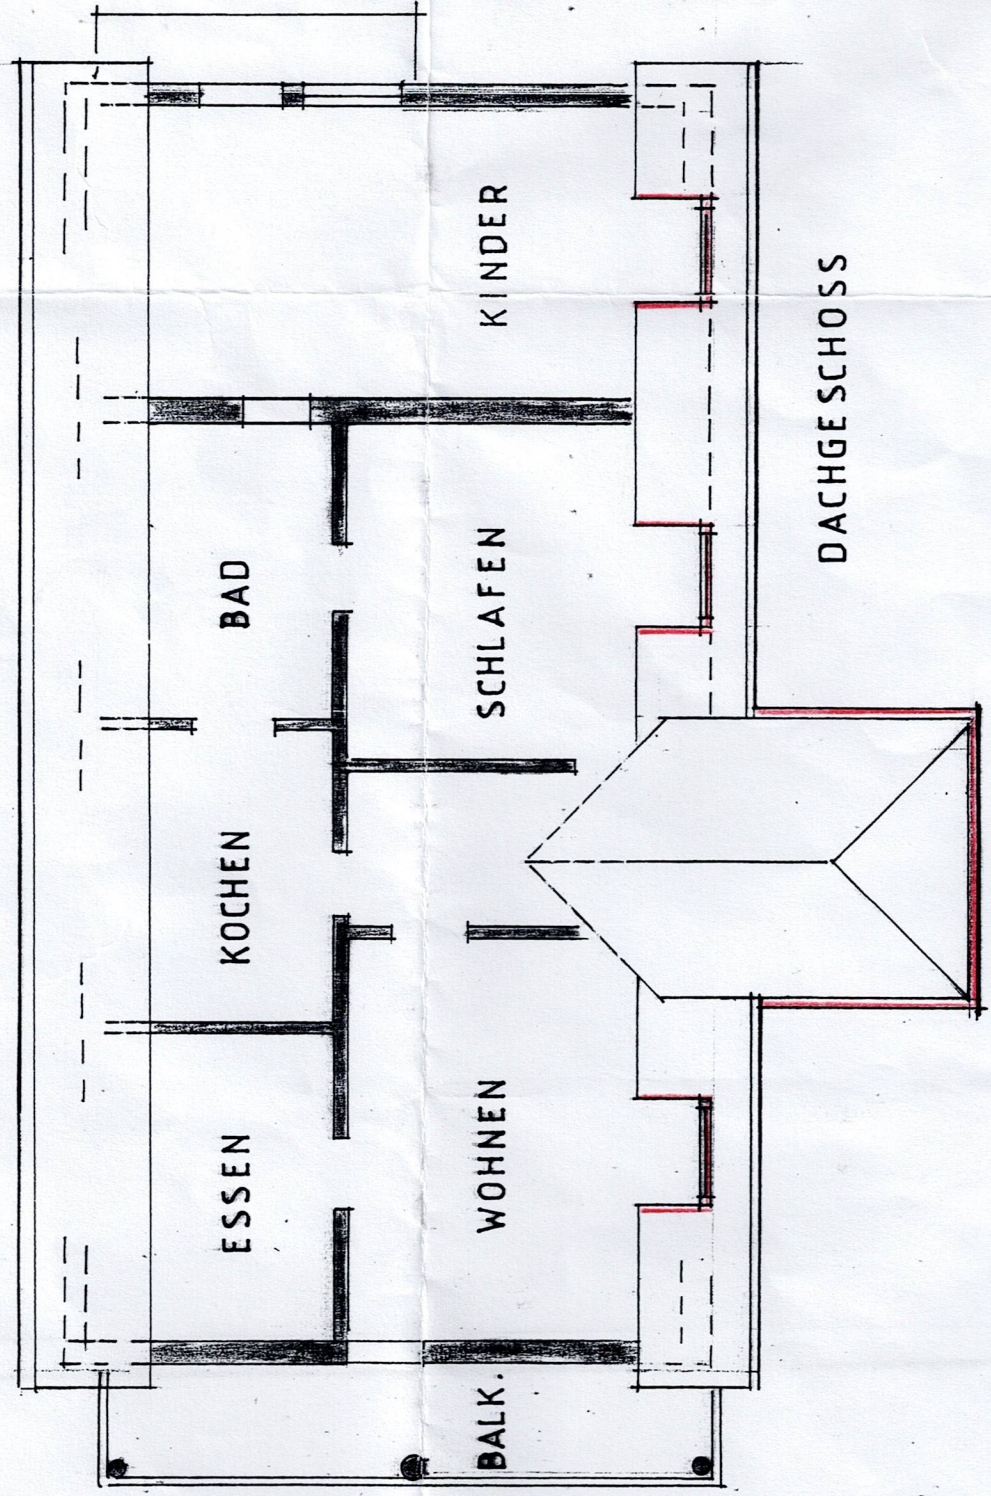

DACHGESCHOSS

KINDER

SCHLAFEN


BAD

KOCHEN

ESSEN

WOHNEN

BALK.

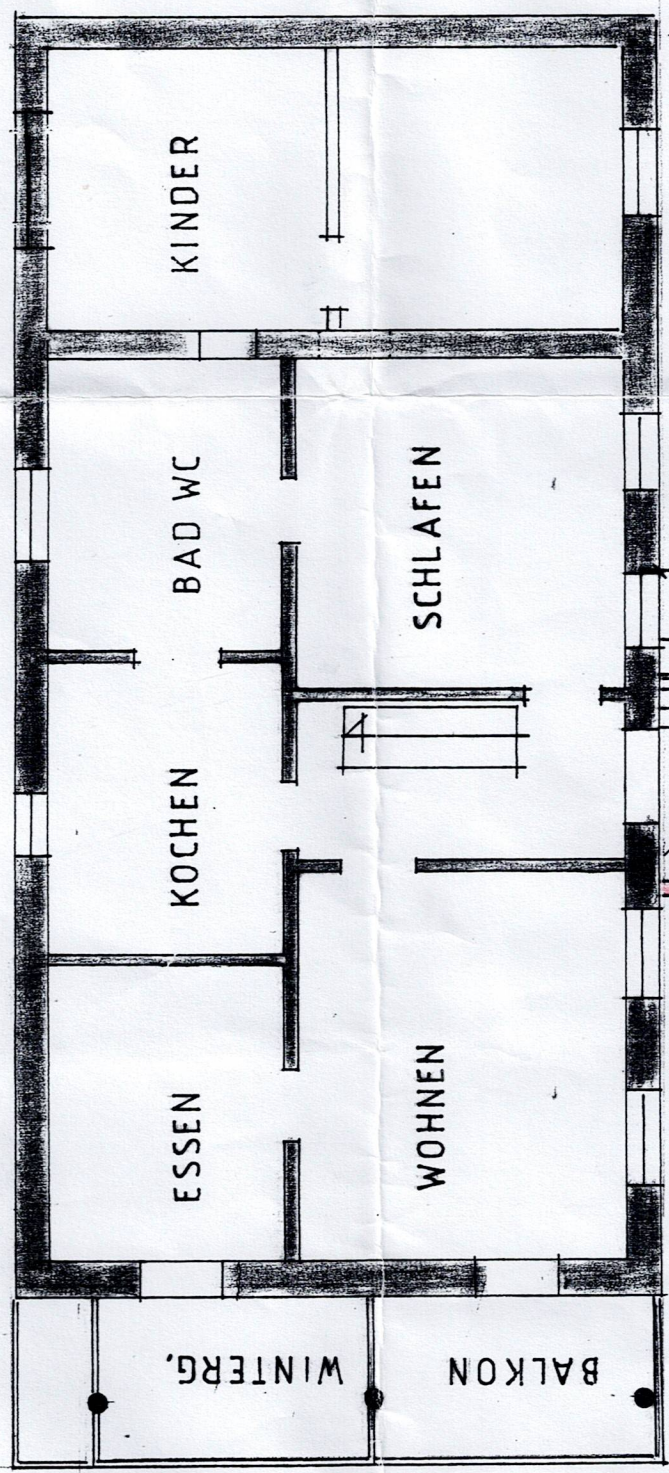


ERDGESCHOSS

TREPPENHAUS

Handwritten note in green ink:
Trennung im Treppenhaus

75 150 75

75 225

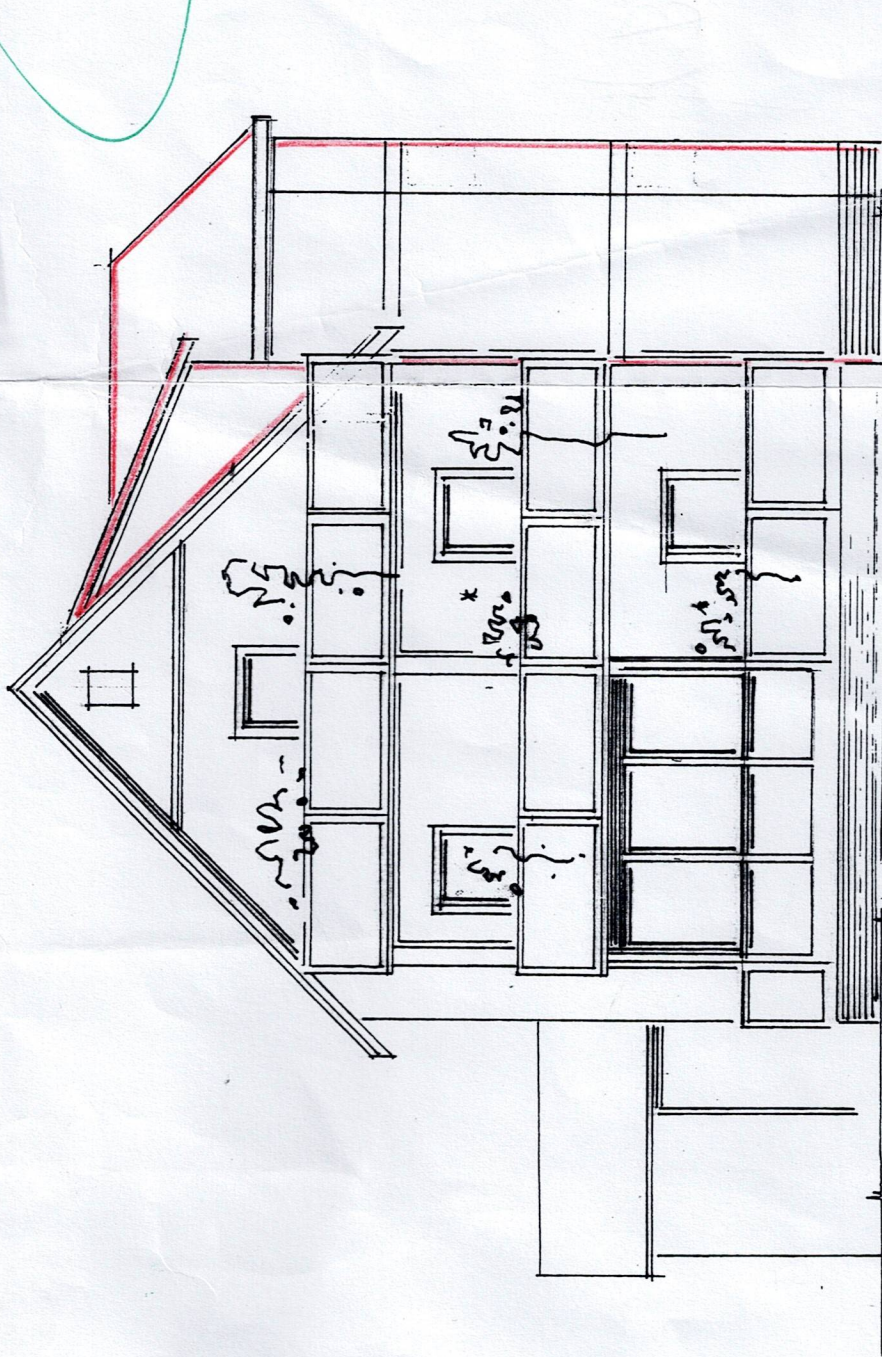

ANSICHT VON SÜDEN

früher


NEUBAU EINES TREP
UND AUFBAU VON D
KARIN U.ROLAND S
SOFIENSTR 17 LGB
77933 LAHR / SCHW

M 1/100




77948 FRIESENHEIM
PLANUNG U. BAULEITUNG

Anton Barth
Bau + Statik
Im Breiten Feld 47
7632 Friesenheim 2
Tel. 0 78 21 - 6 26 88

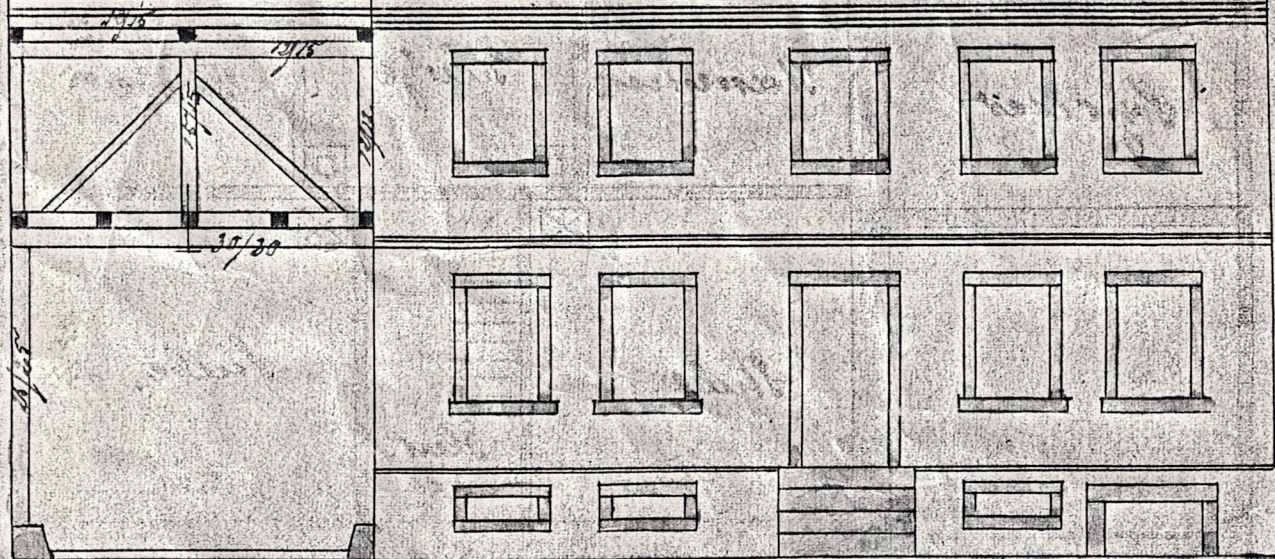


Vorderansicht.

Profil a b.

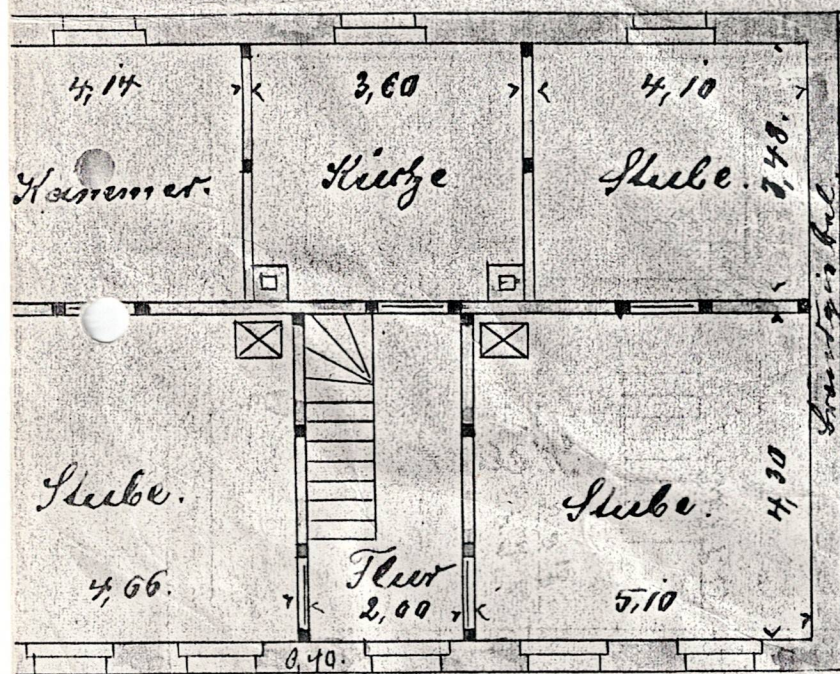

Grundriss II Stock.

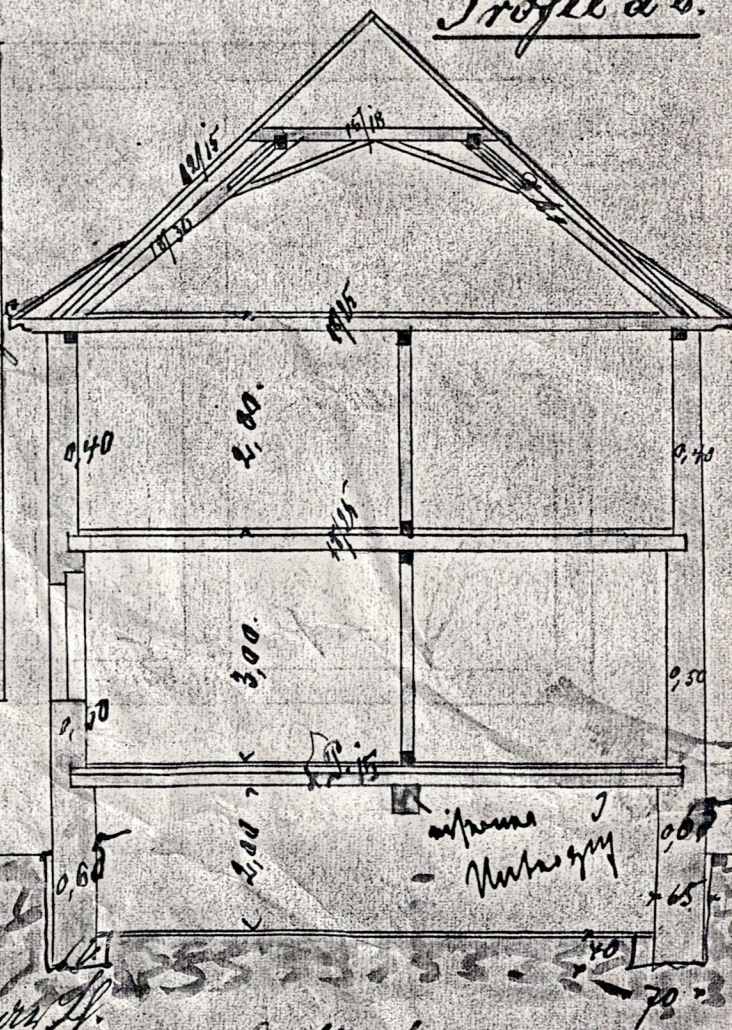

Leinfar. Am. Holzger. J.

gen. G. Kopf

Unbeglaubigter Auszug aus der Flurkarte


nach dem Stand des Liegenschaftskatasters,
Abweichungen gegenüber dem Stand des Grundbuchs sind möglich

Stadt Lahr/Schwarzwald
Gemarkung Lahr
für Flurstück Nr. 20225/1


Maßstab 1 : 500

Anlage zum Bauantrag vom 06.08. 1998
des Herrn Roland Schmidt
Sofienstrasse 17, 77933 Lahr

Gefertigt: Vermessungs- und
Liegenschaftsamt Lahr/Schwarzwald
am 28.07.1998

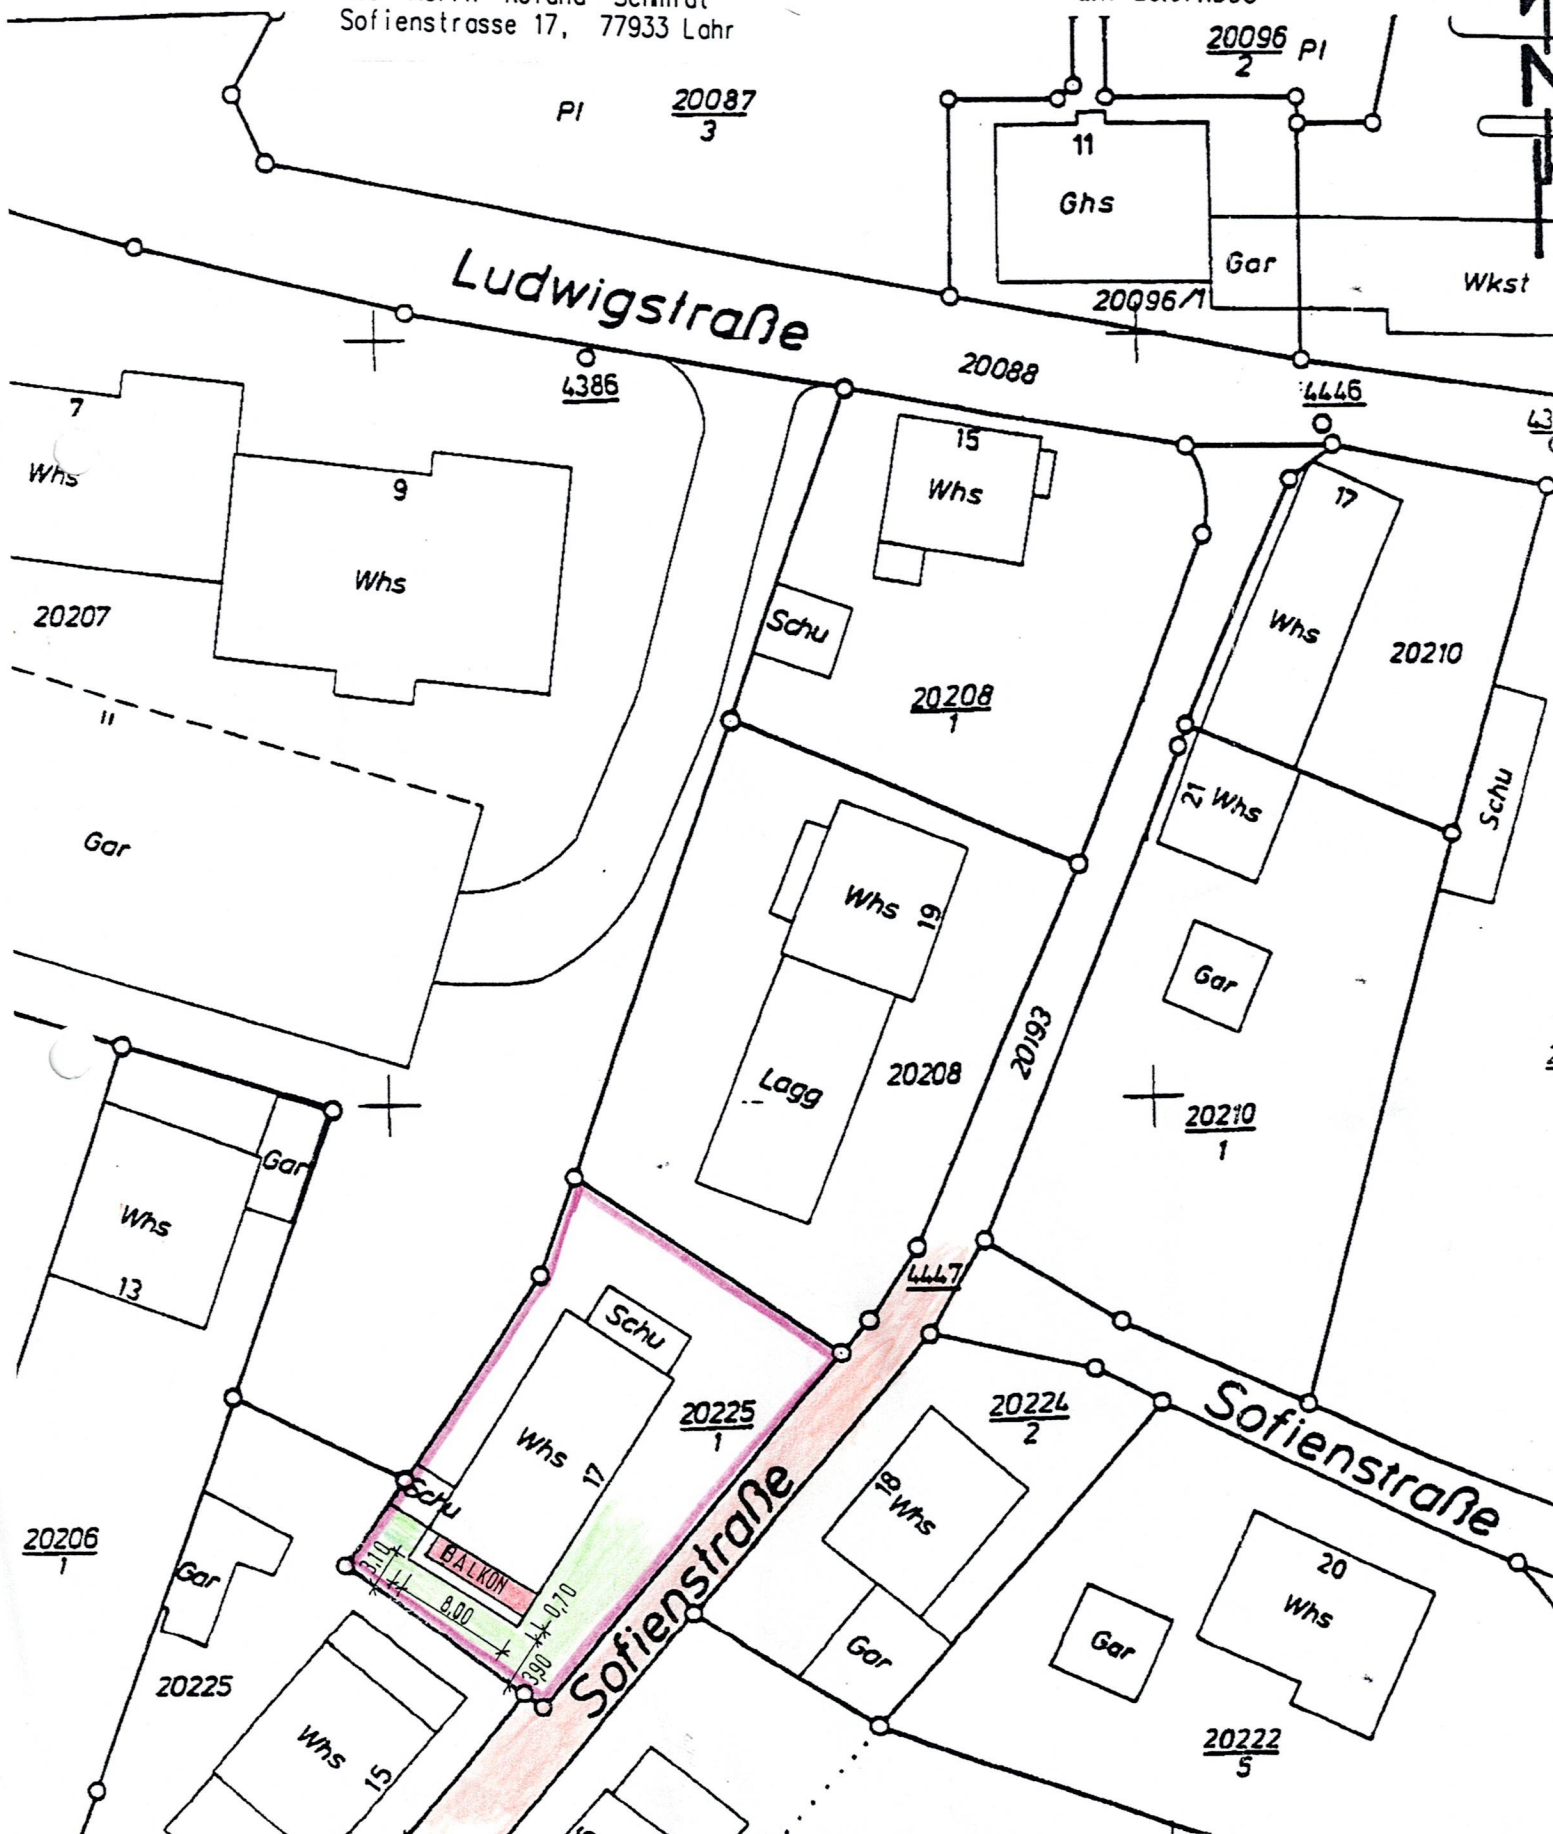

Erstes Geschoss

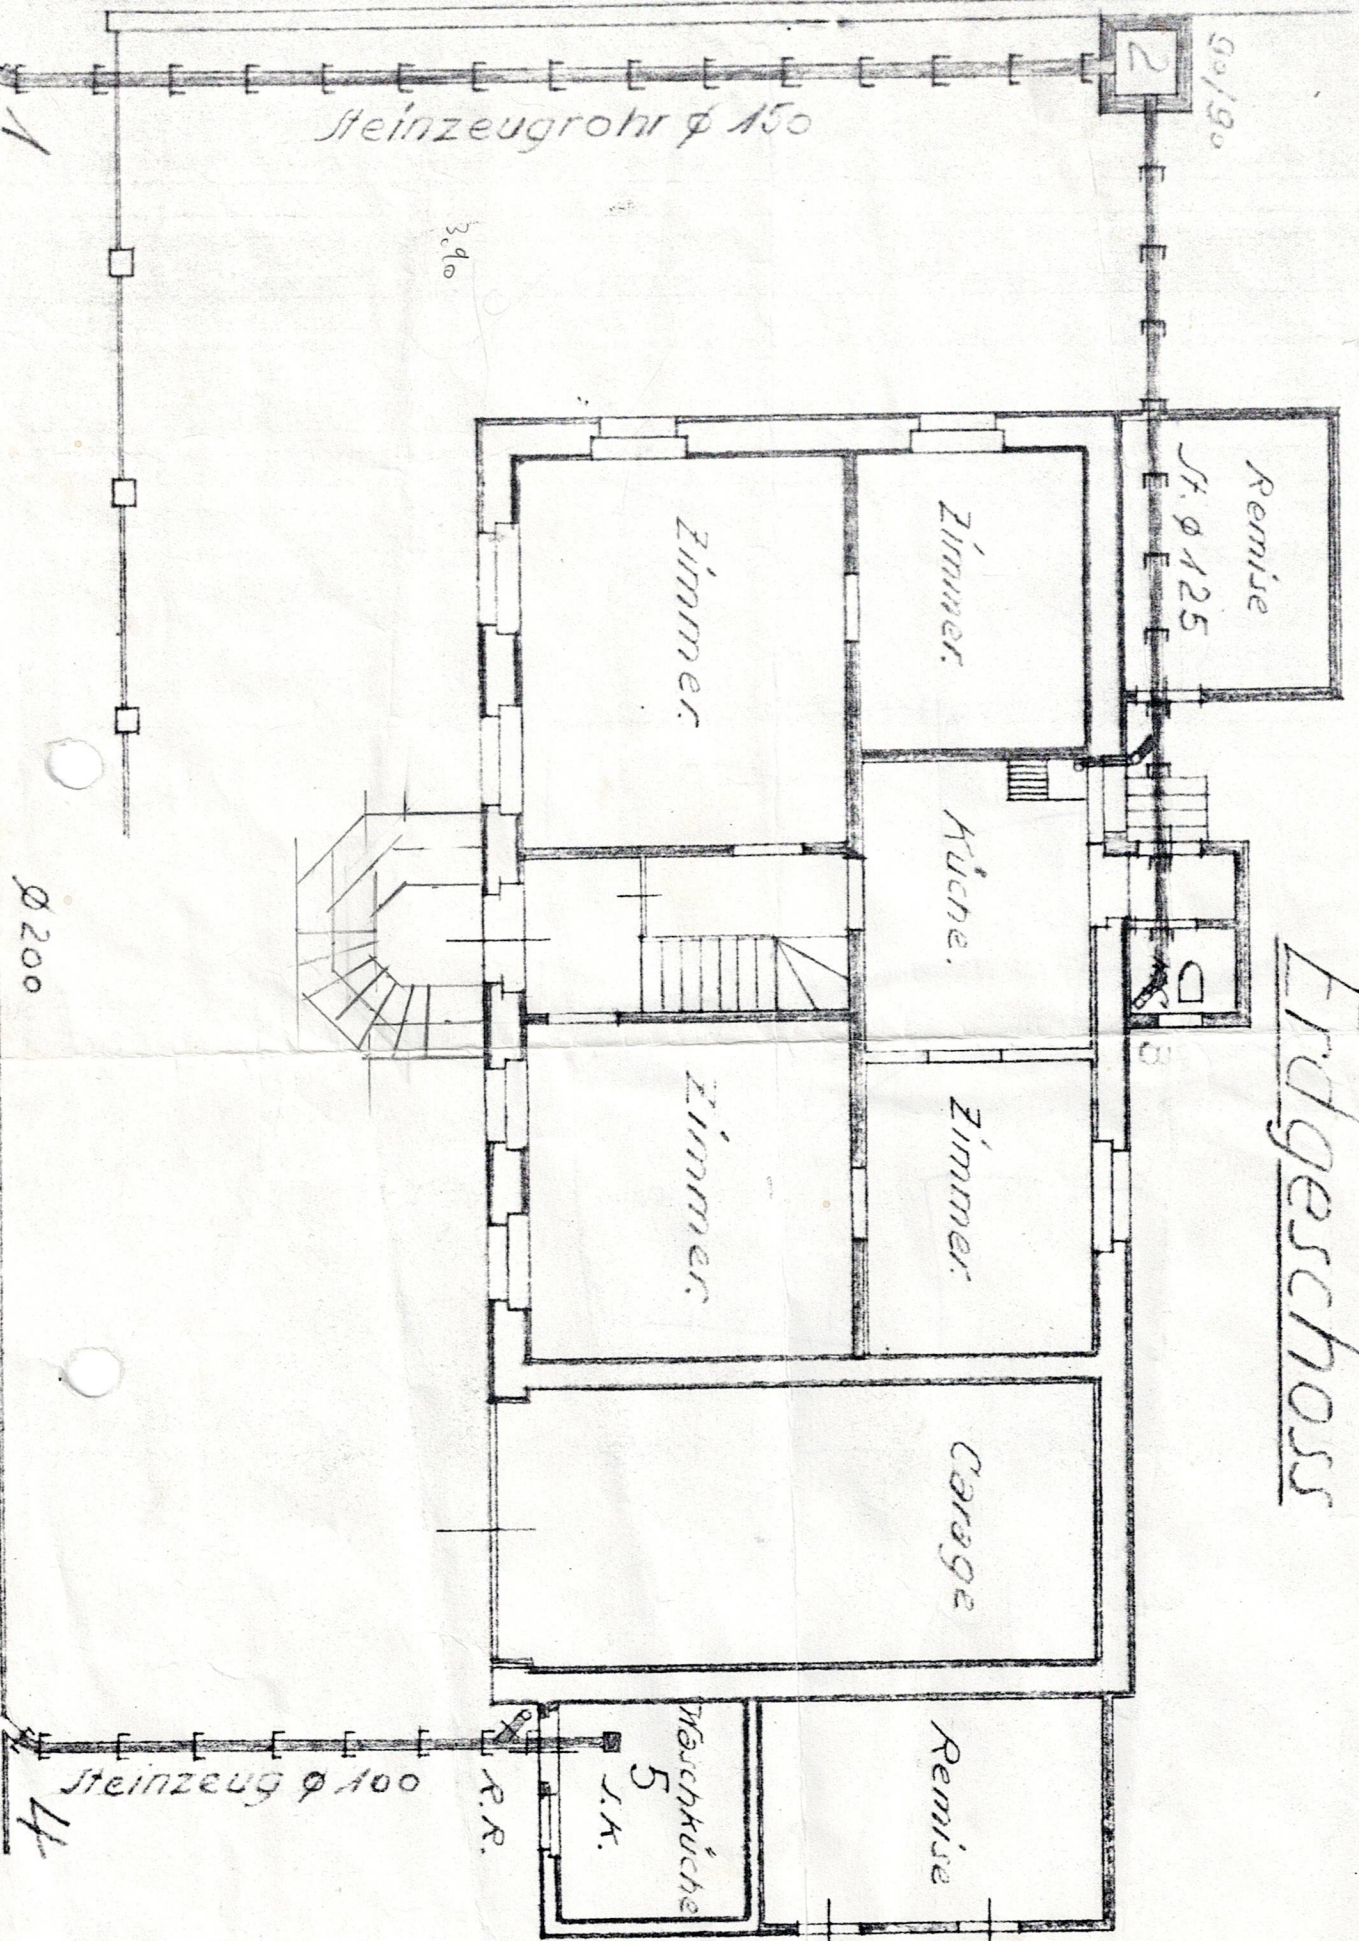

Geprüft

Die Ausführung
entspricht den
Bedingungen

am 2


5

750
726
24

24 176 24
200


GARAGE

GRUNDRISS

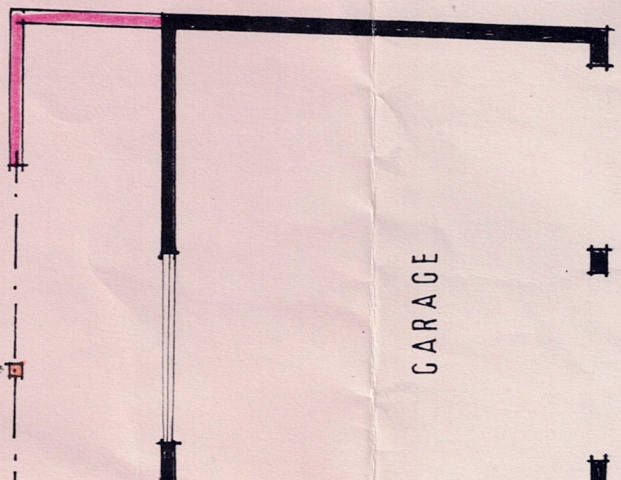


DN 30°

286
175

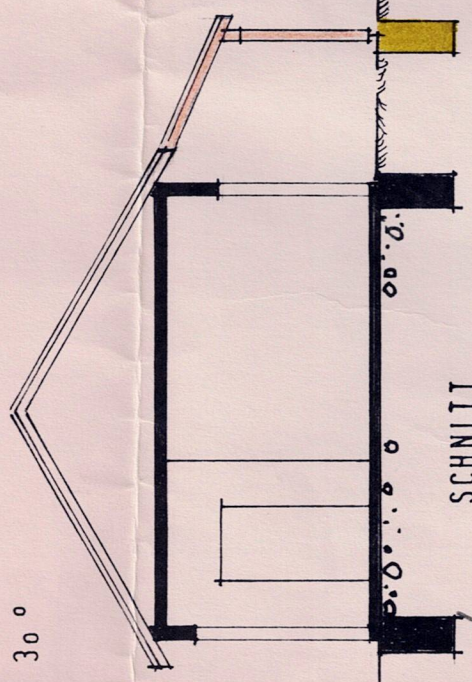

SCHNITT

ANSICHT VON N

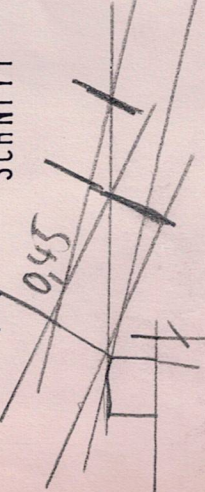

Lattenverkleidung

74m