


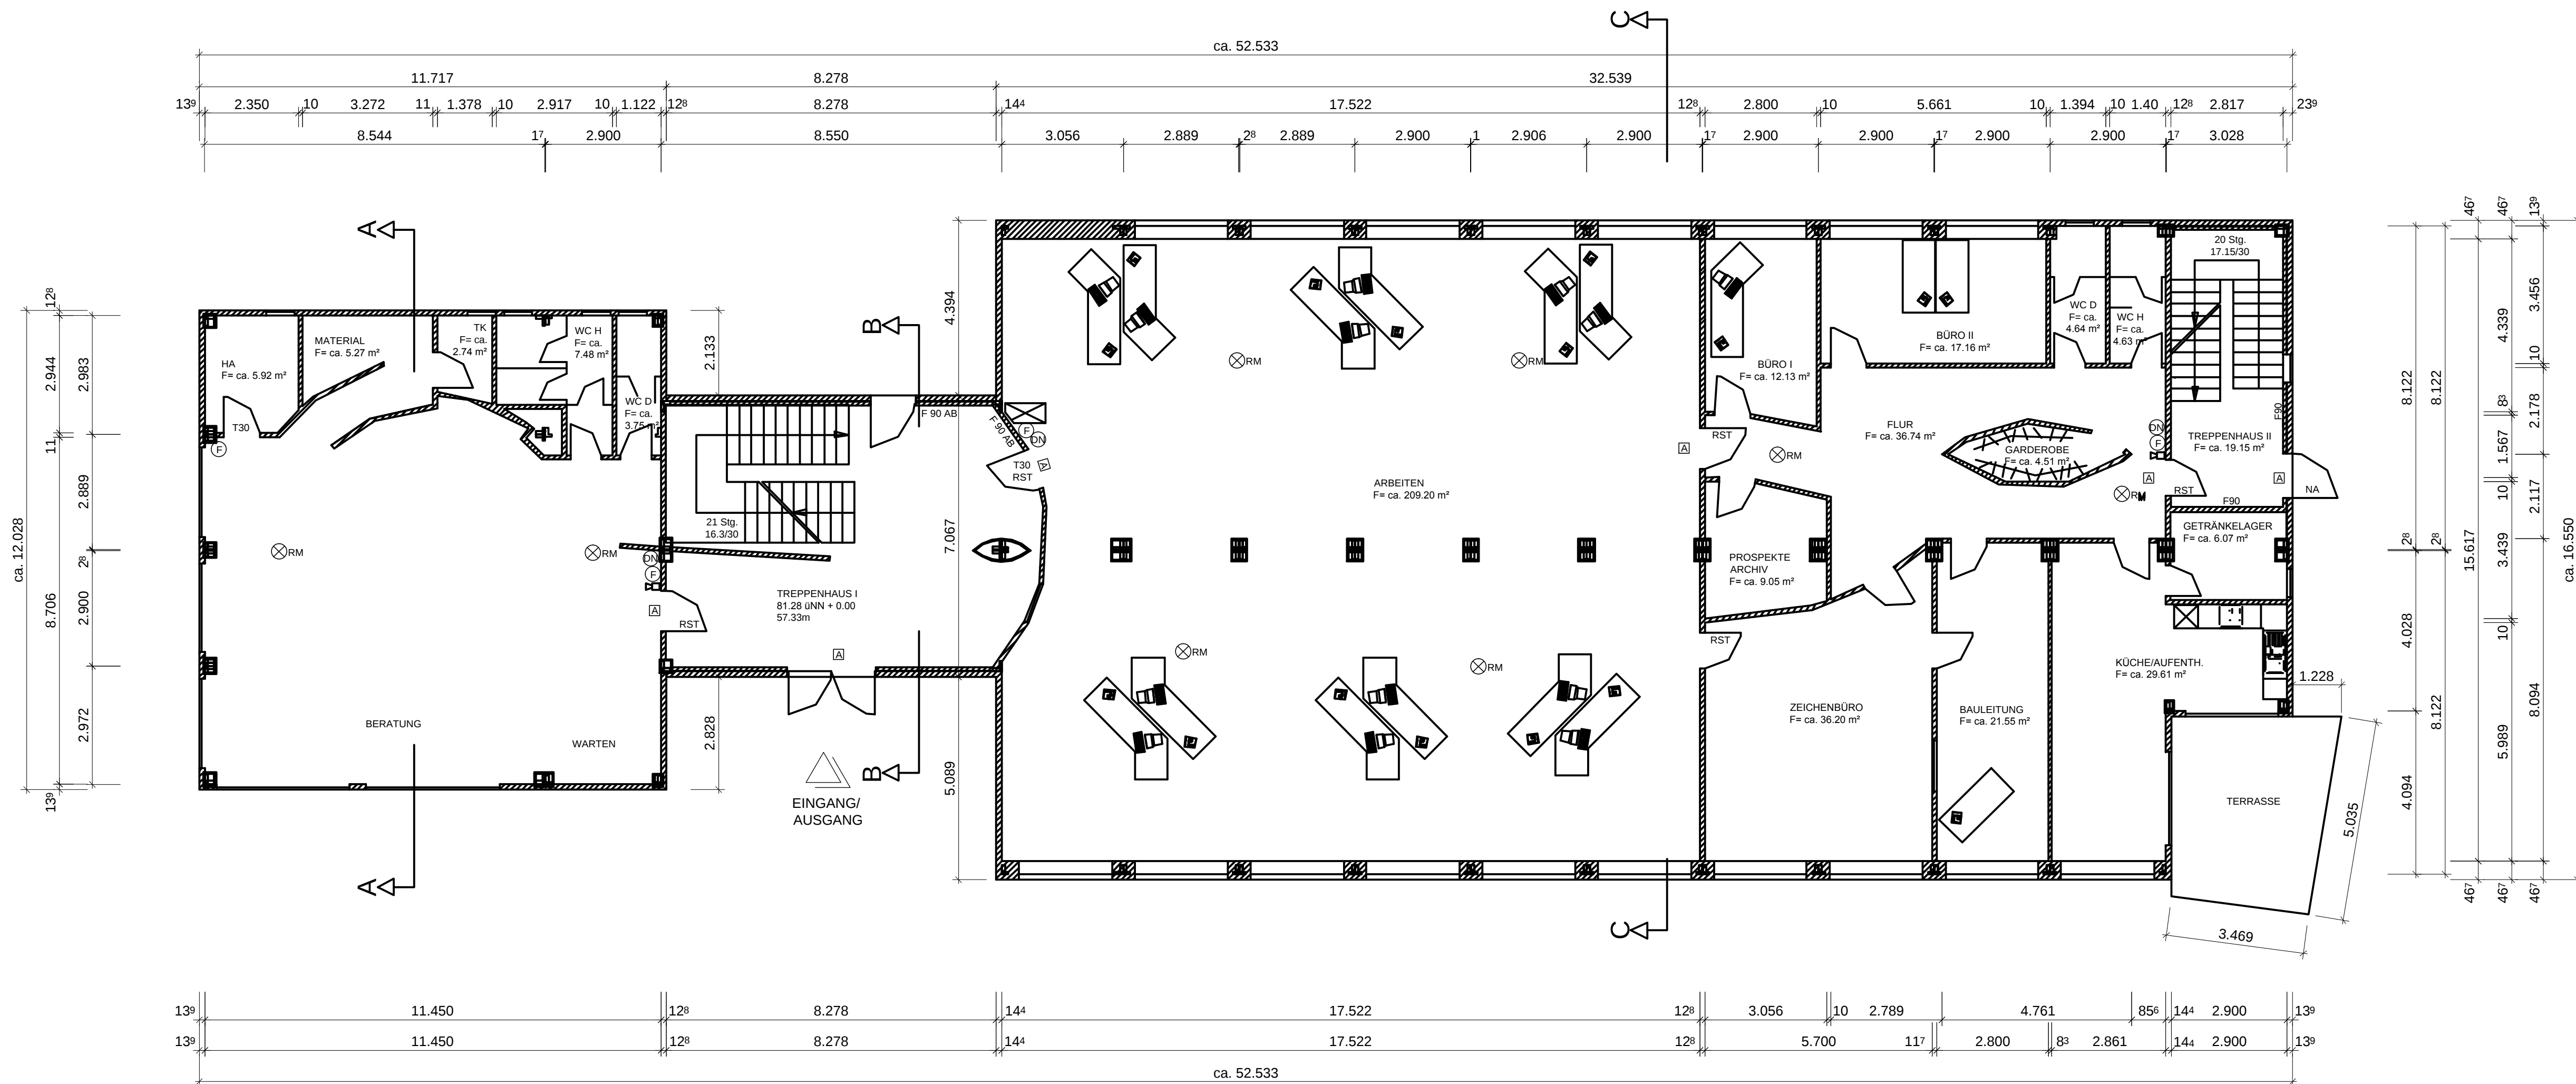

ERDGESCHOSS

DEUTSCHE INDUSTRIEBAU
GROUP

D 59557 Lippstadt Am Siek 24 - 26
Fon +49 (0) 29 41 97 65 0
www.deutsche-industriebau.de

1	Bemaßung hinzugefügt	05.07.17	CR
Nr.	Art der Änderung	Datum	Bearbeitet

Zeichnung: **GRUNDRISS**
Erdgeschoss

Projekt: **Bürogebäude**
Am Siek 24 - 26
59557 Lippstadt

Bauherr: **Herr Volker Westermann**
Zur Bauernbrücke 32
59597 Erwitte-Wiggeringshausen

Datum:	bearbeitet Jan. 2017	Gezeichnet: BM/CR	Maßstab 1 : 100
Geändert:	05.07.2017	Plan-Nr.: GR-EG	

Länge= 52.556 m
Breite= 16.556 m

Aussenfläche:
32.556 m x 16.556 m = 539.00 m²
7.067 m x 8.250 m = 58.30 m²
11.728 m x 12.061 m = 141.45 m²
ca. 738.75 m²

EG + OG:
738.75 m² x 2 Geschosse = 1477.50 m²