
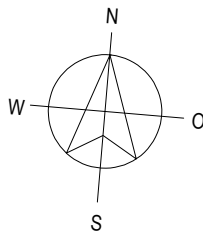




**t malz**  
 immobilien  
 OBJEKT: 2272  
 24405 Mohrkirch  
 PLANINHALT: Grundriss Erdgeschoss  
 MAßSTAB: 1:100

Grundriss zur Massentnahme nicht geeignet!

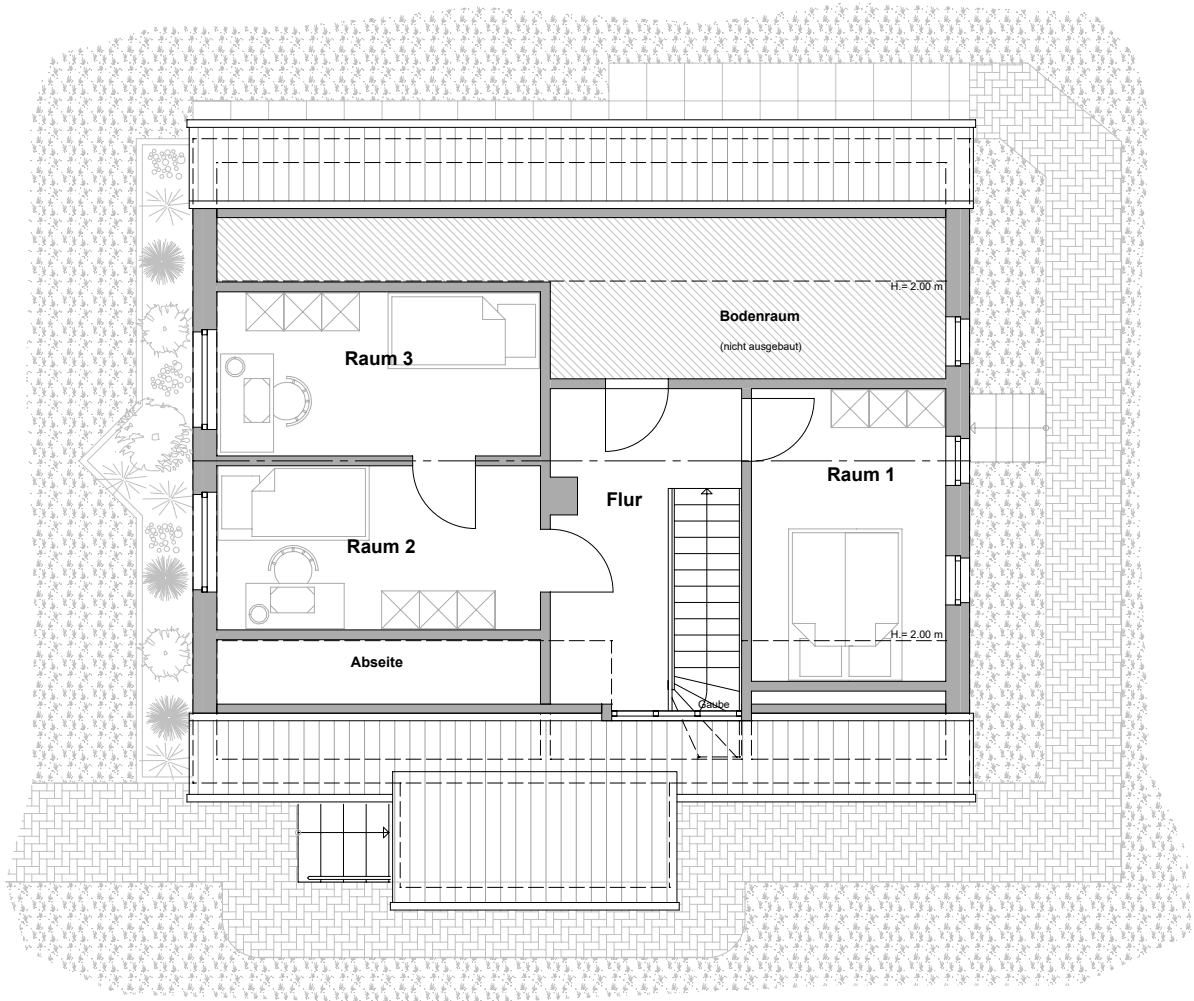

**t malz**  
 immobilien  
 OBJEKT: 2272  
 24405 Mohrkirch  
 PLANINHALT: Grundriss Dachgeschoss  
 MAßSTAB: 1:100

Grundriss zur Massentnahme nicht geeignet!

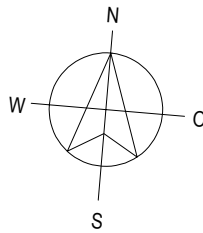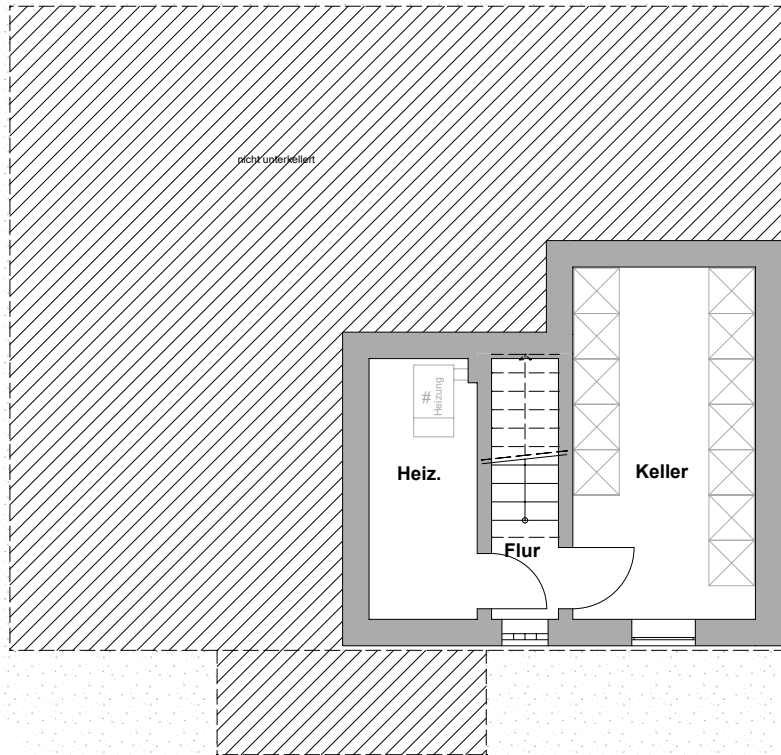

OBJEKT:  
 PLANINHALT:  
 MAßSTAB:

**t malz**  
 immobilien

2272  
 24405 Mohrkirch  
 Grundriss Kellergeschoss

1:100

Grundriss zur Massentnahme nicht geeignet!