




Wohnen an der Furt

Haus A Top W03

3 Zimmerwohnung
1. Obergeschoss

Wohnnutzfläche: 79.3 m²
Terrassenfläche: 13.9 m²

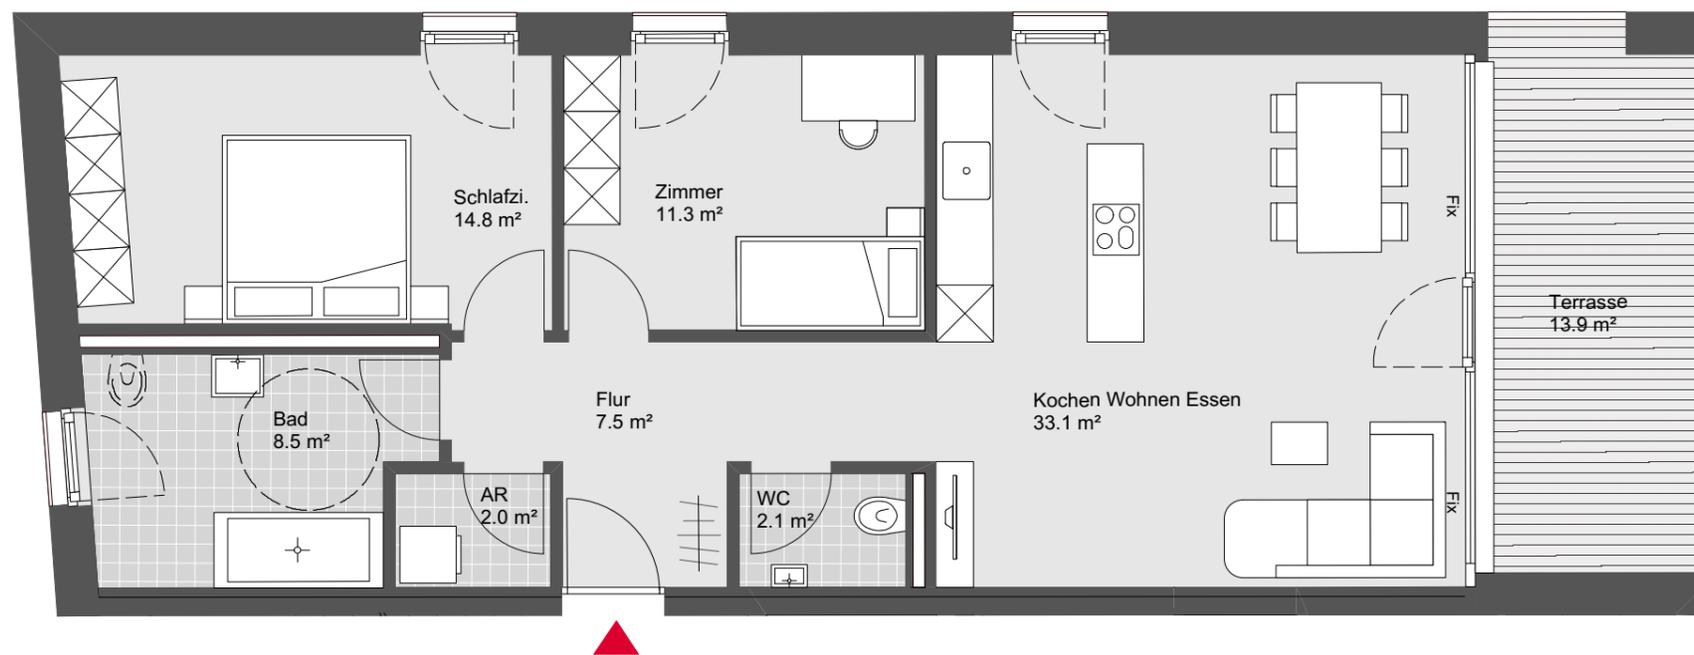

Übersichtsplan



Symbolbild



Grundriss - Maßstab 1:75

