


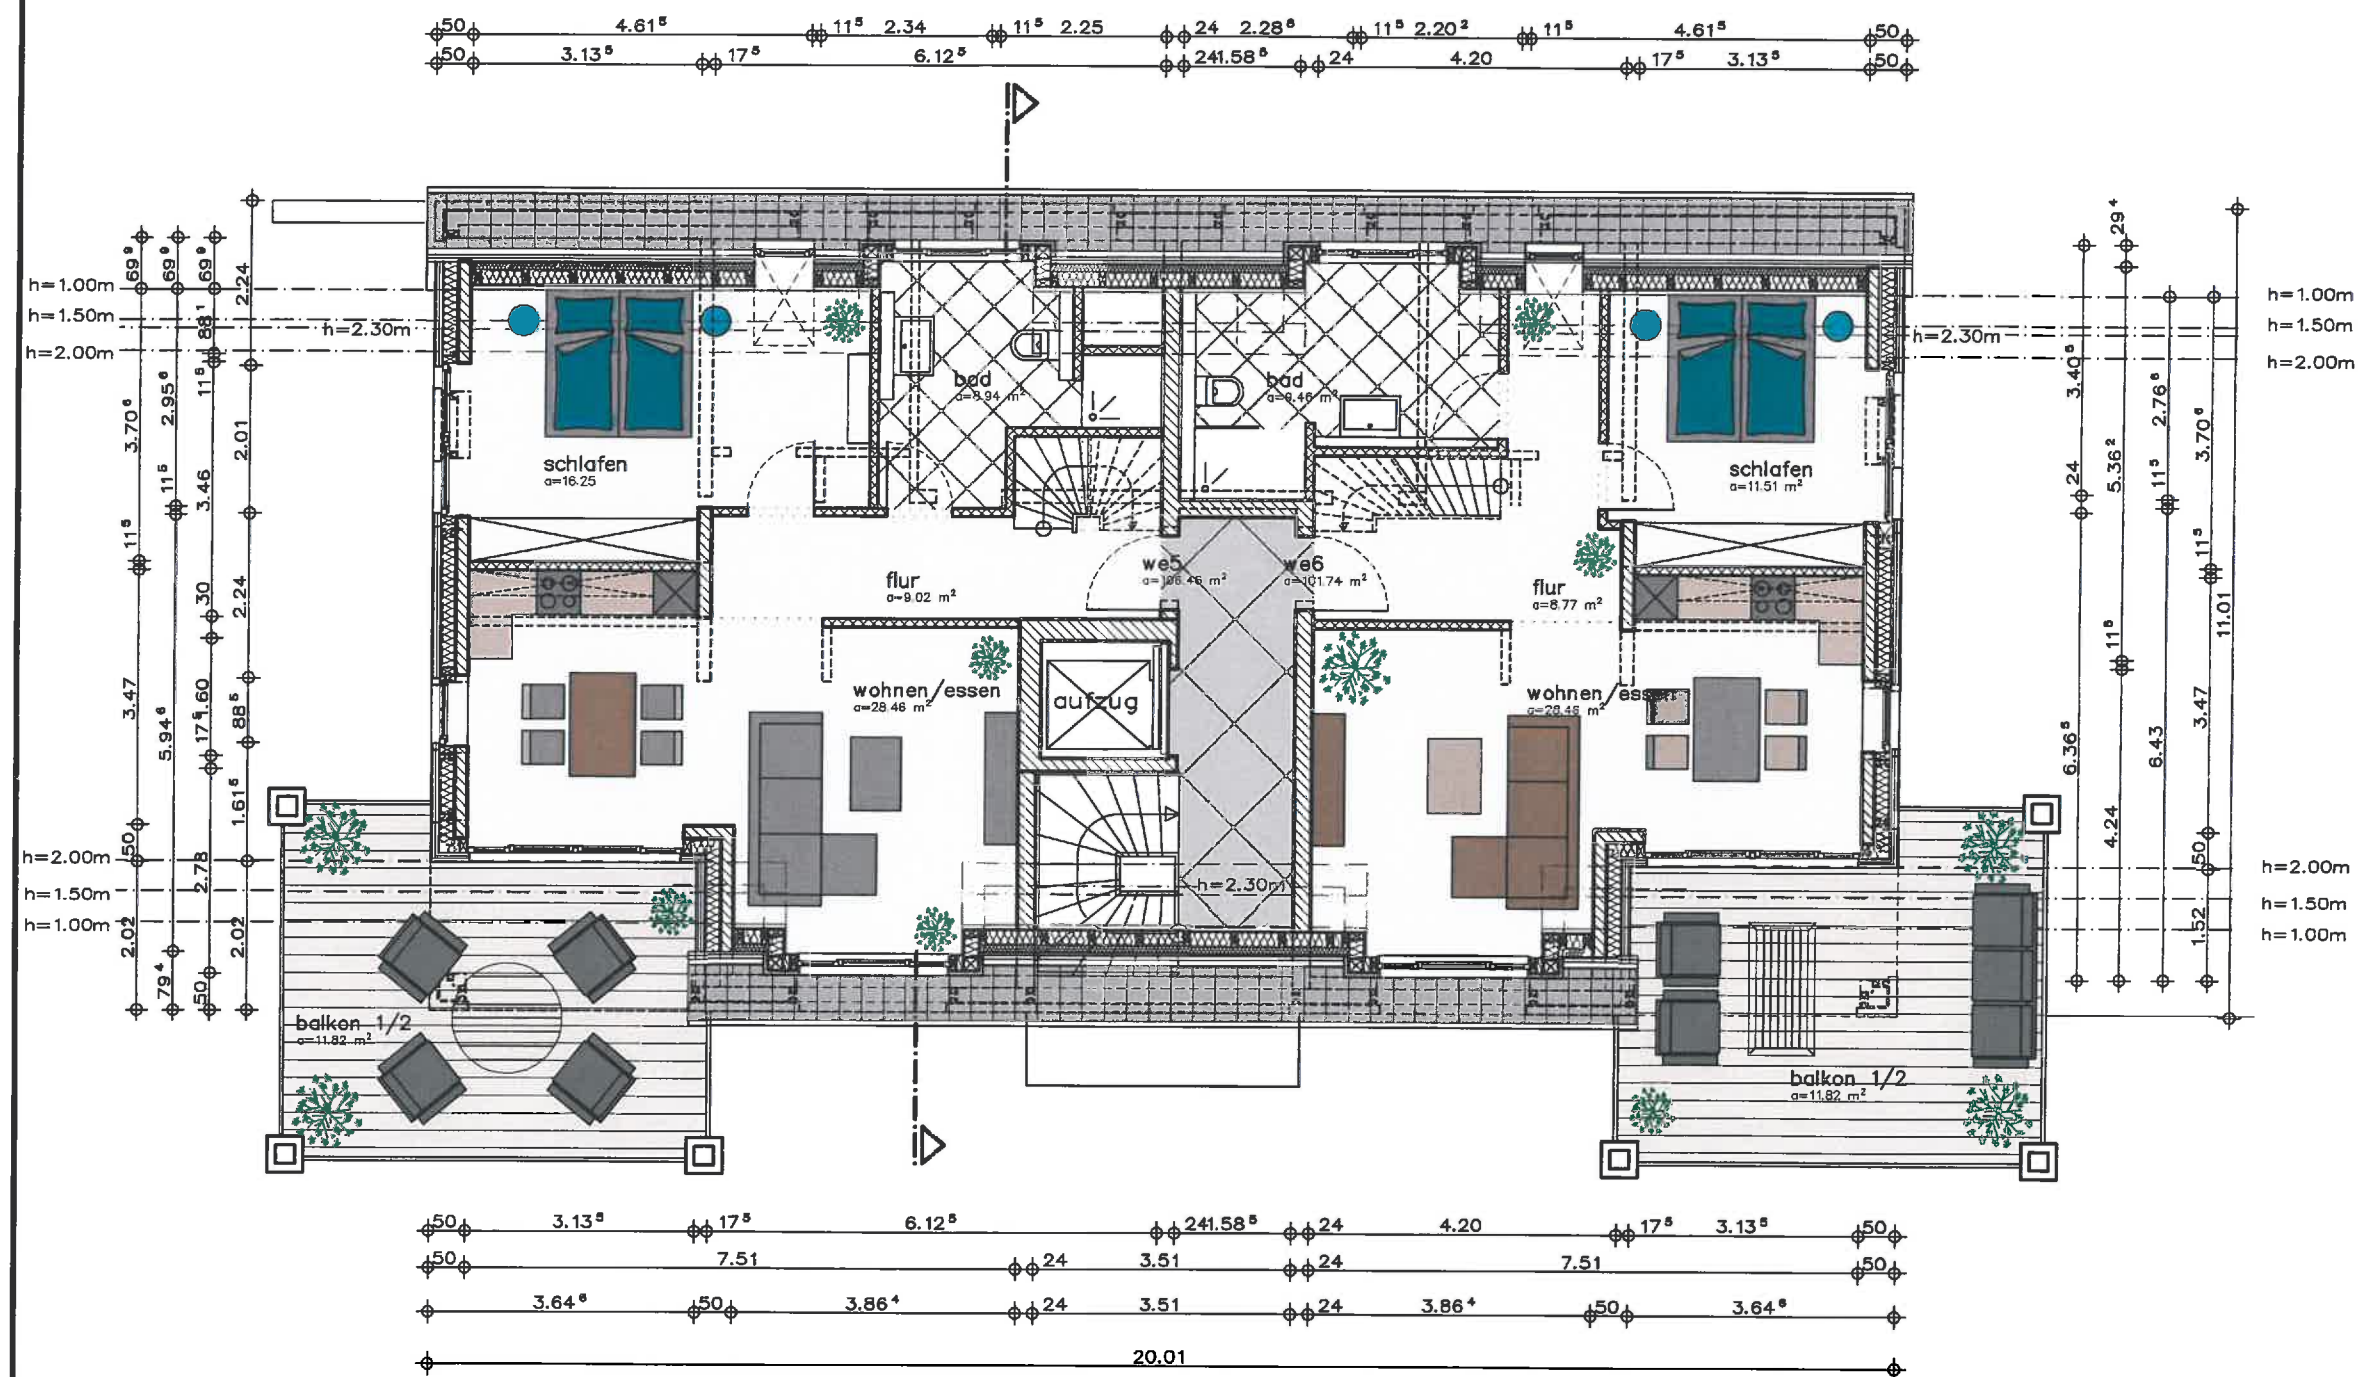

bauprojekt:
neubau eines
mehrfamilienhauses
mit 6 we und tiefgarage
strandstrasse 39
23669 timmendorfer strand
gemarkung: niendorf
flur: 2
flurstück: 148
bauherr:
marco fibelkorn
am kamp 9
23619 harnberge

darstellung:
grundriss
dachgeschoss

datum: 04.08.2022
gezeichnet: emilowan
massstab: 1:100

bauherr:

architekt
dipl.-ing. wolfgang kriesse
freischaffender architekt
nachtigallenstieg 35, 23562 kübeck
tel. 0451/48415 - fax 0451/45050
info@wolfgang-kriesse-architekt.de

grundriss dachgeschoss