
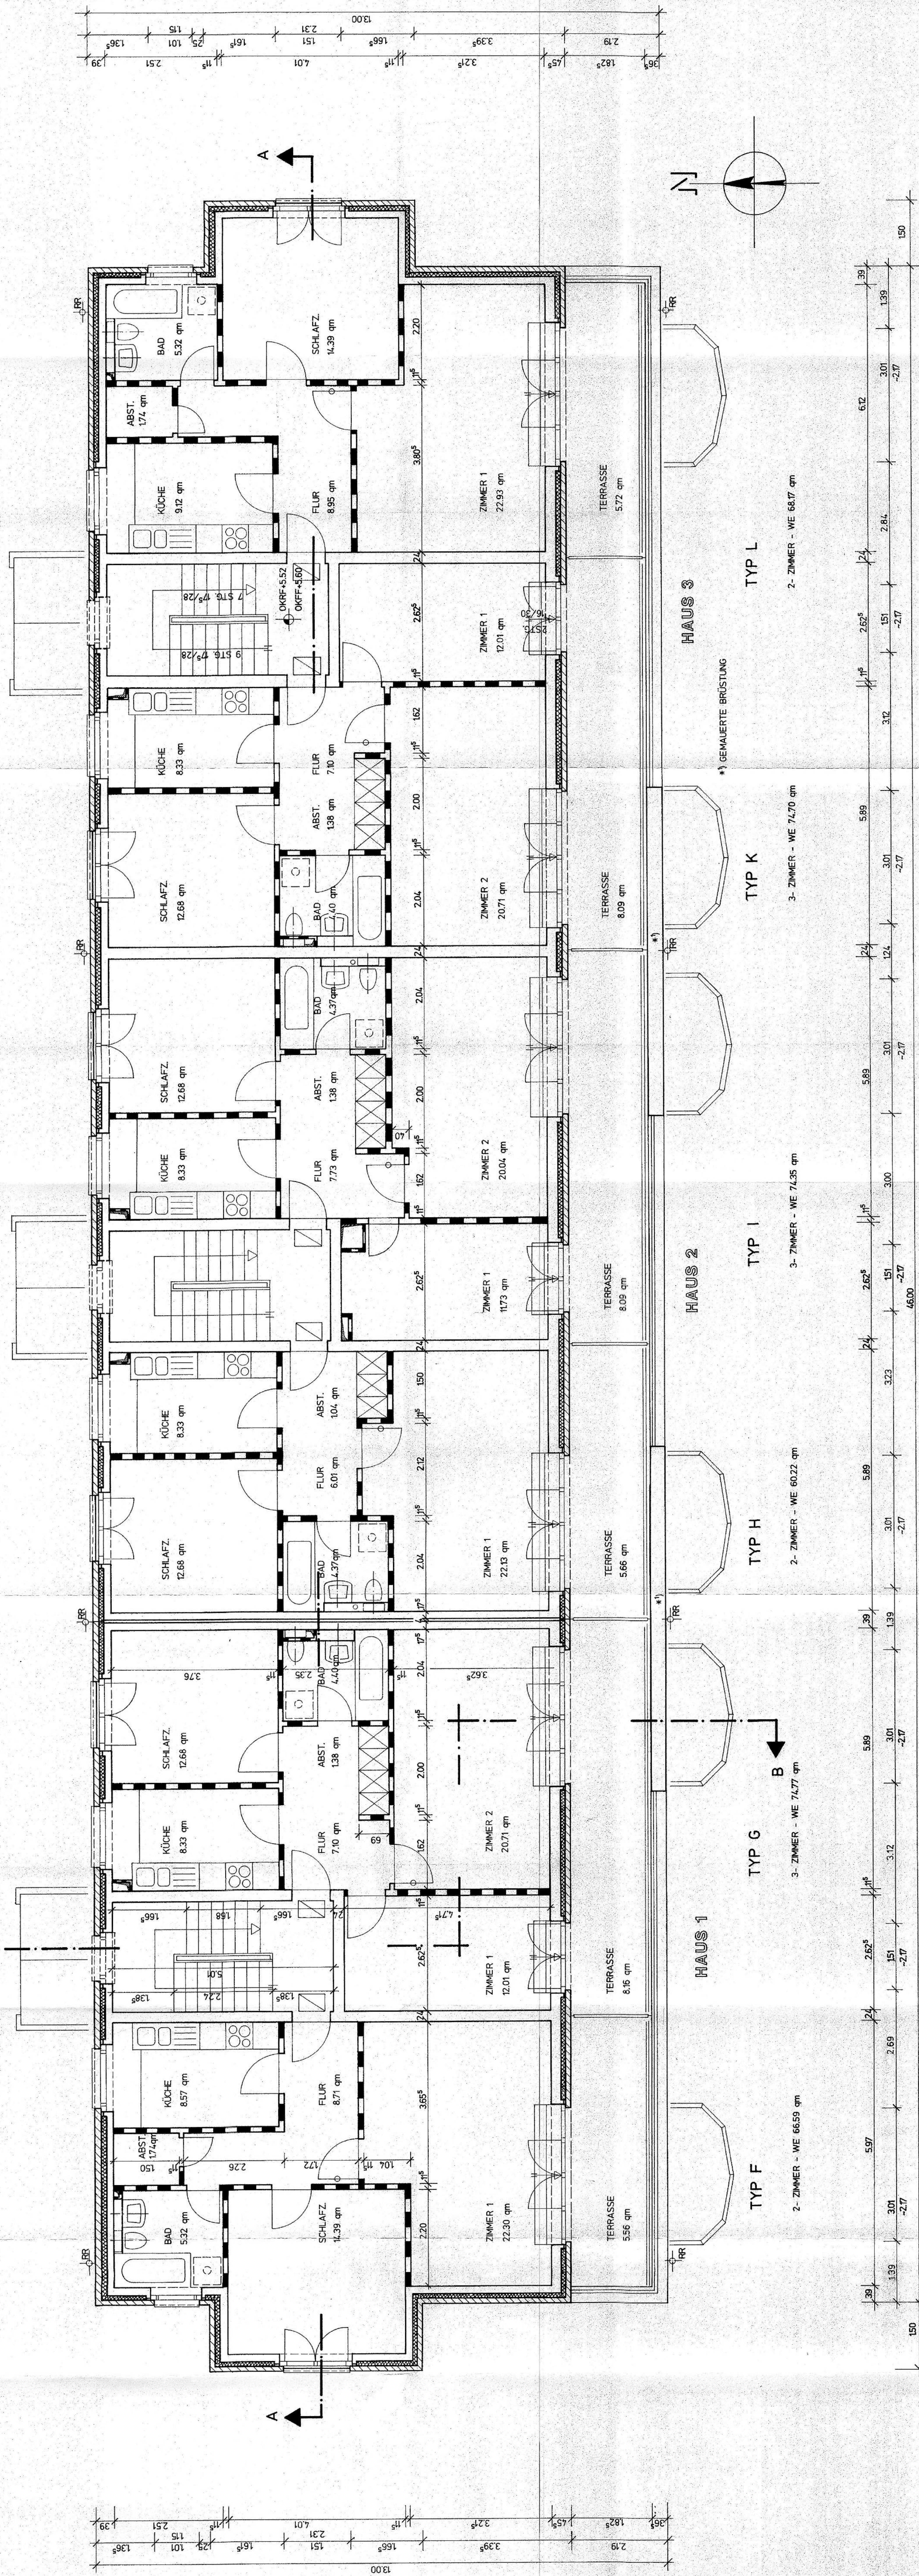


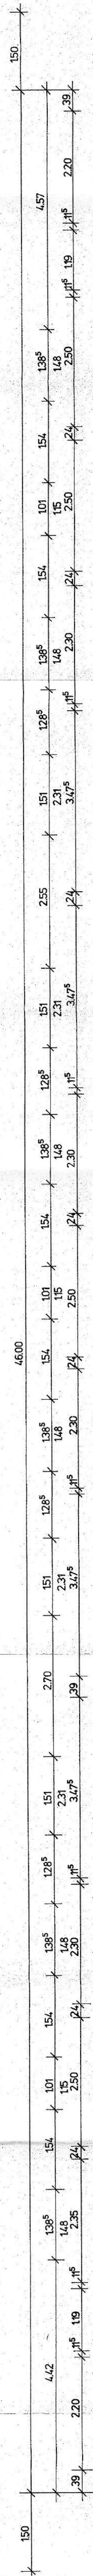

13. OKT. 1994

[illegible]

BAUVORHABEN
HAMBURG/JENFELDER STRASSE
SOZIALE EIGENTUMSWOHNUNGEN

BAUFERR:
OBJEKT JENFELD
GRUNDTÜCKSGESELLSCHAFT
FRANKENSTRASSE mbH & Co KG
JAKOBKIRCHHOF 9
20095 HAMBURG

ZEICHNUNG:	GRUNDRISS DACHGESCHOSS	ARCHITEKT: GÜNTER NAGEL & PARTNER 10000 HANNOVER TEL. 0512 25 25 25 25	MAßSTAB: 1 : 50	BLATT-NR. BV-4	GEZEICHNET: AUG. 94. IR FORMAT: 59,4x42,0		
------------	------------------------	---	--------------------	-------------------	--	--	--

UNTERSCHRIFT DES BAUFÜHREREN

UNTERSCHRIFT DES ARCHITEKTEN