


-  tragende Außenwand
ThermoPlan® TS 11
-  Schallschutzwand
(Trennwand)
Kalksandstein KS-R-Planstein
8DF 248x240x248 20-2.0
-  tragende Innenwand
Poroton
-  nichttragende Innenwand
Poroton

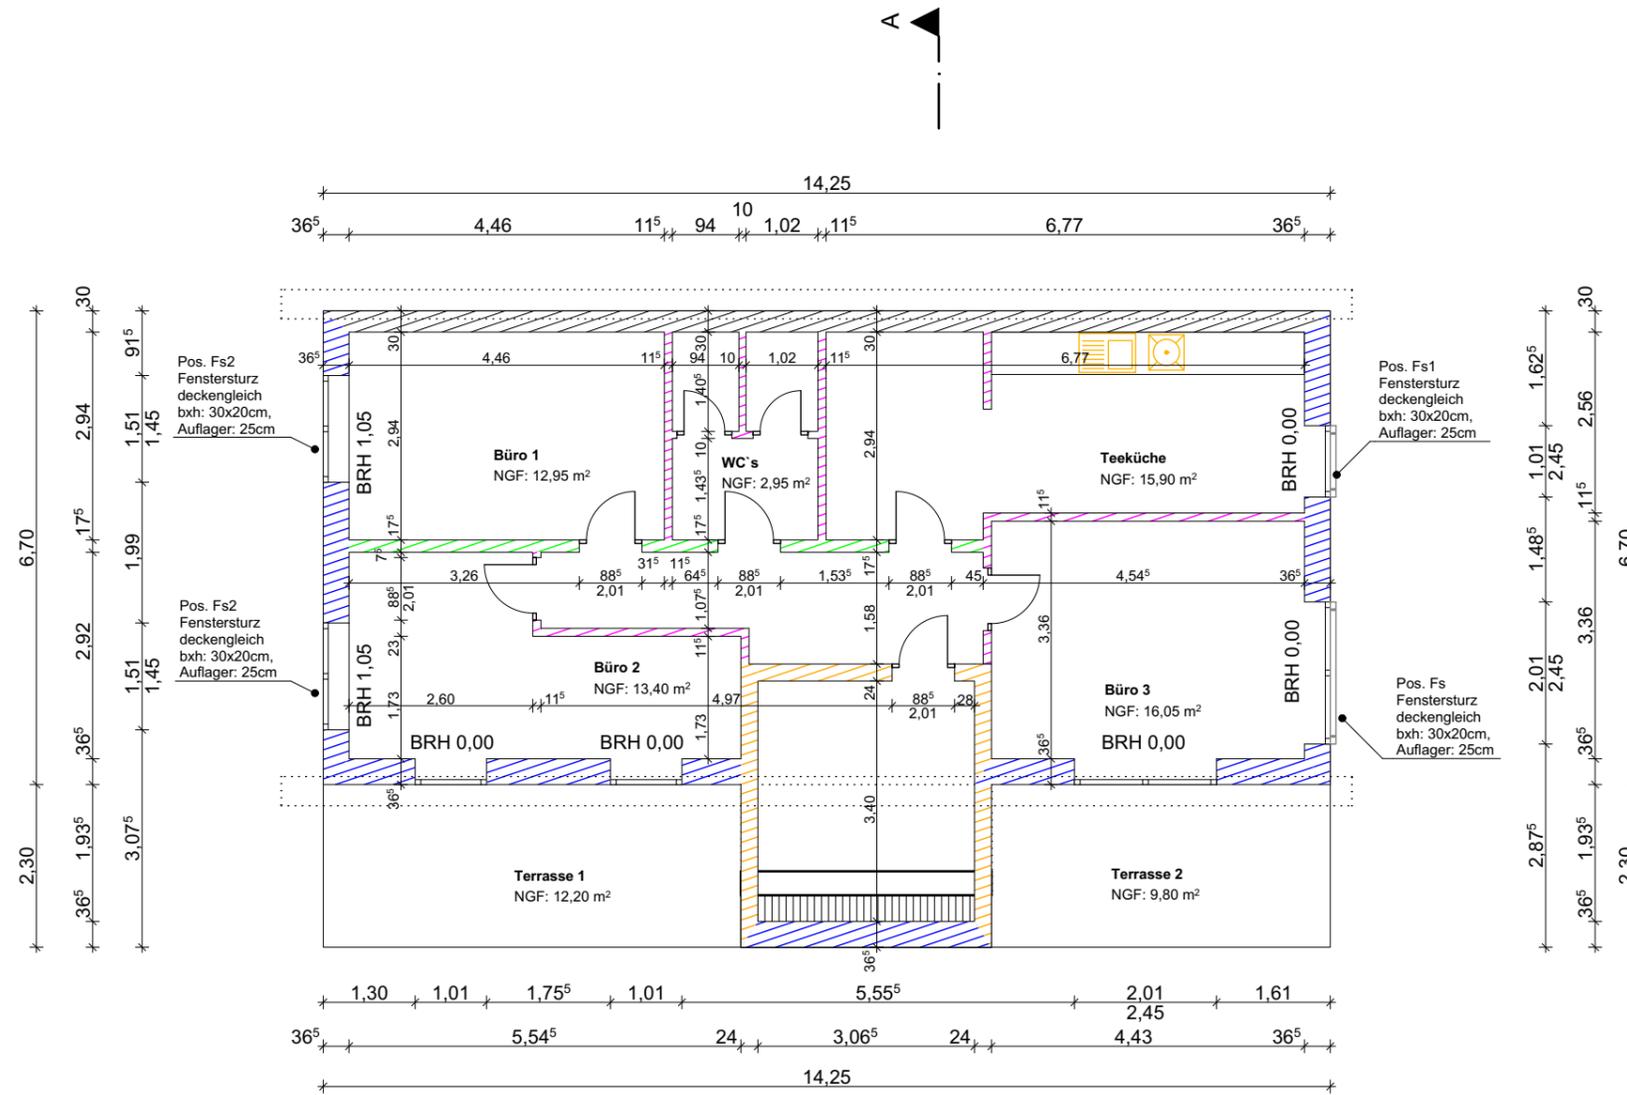

Grundriss DG

PROJEKT
Neubau eines Bürogebäudes

DATUM **28.04.2020** MAßSTAB 1:100

Sachbearbeiter B. Eng. Hayrettin Aydin PHASE Genehmigung

BAUHERRSCHAFT
35583 Wetzlar


PLANER


BAUVORHABEN
Garbenheim
Flur: 17, Flurstück: 632/2

B.Eng Hayrettin Aydin
Industriestr.6 Tel.: 0157 721 58 208
35394 Gießen E-Mail: aydin.bau@web.de

UNTERSCHRIFT PLANER

-  tragende Außenwand
ThermoPlan® TS 11
-  Schallschutzwand
(Trennwand)
Kalksandstein KS-R-Planstein
8DF 248x240x248 20-2.0
-  tragende Innenwand
Poroton
-  nichttragende Innenwand
Poroton

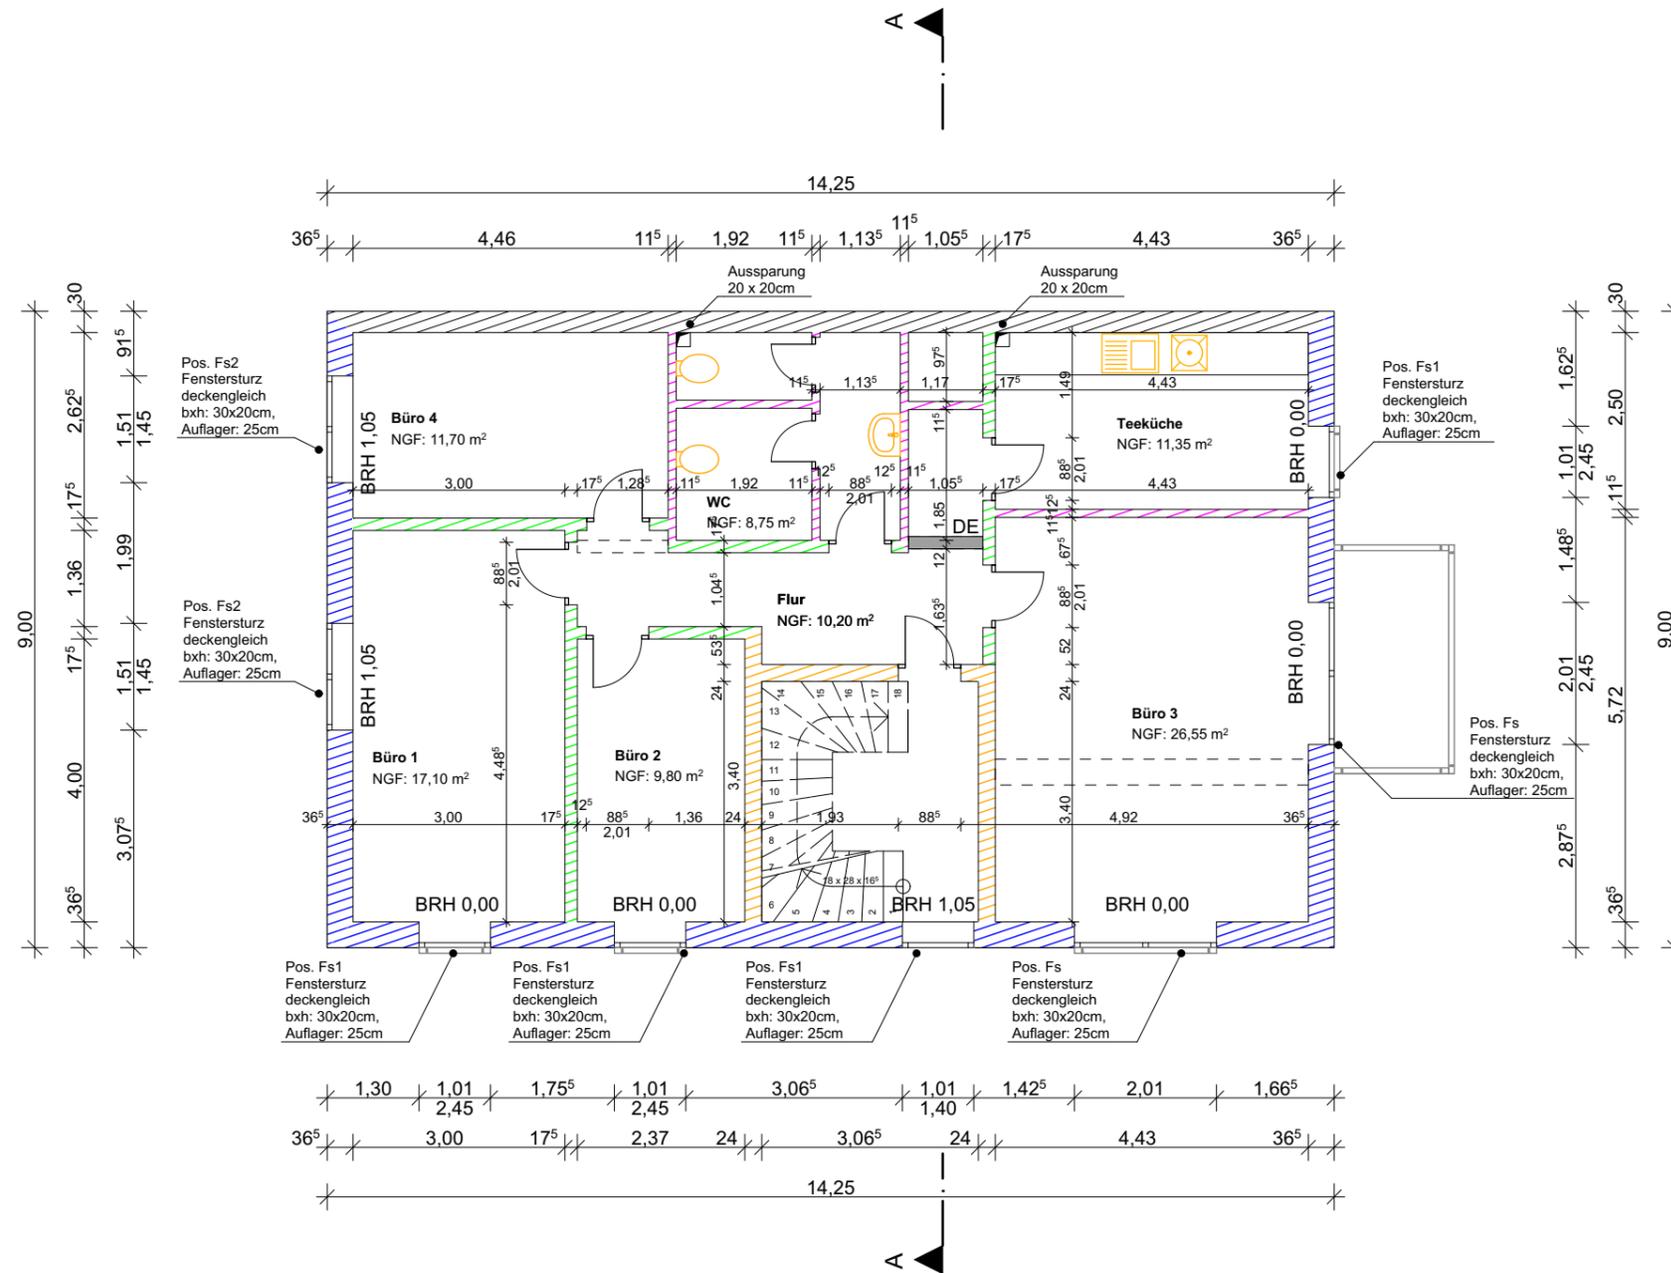

Grundriss OG

PROJEKT
Neubau eines Bürogebäudes

DATUM **28.04.2020** MAßSTAB 1:100

Sachbearbeiter B. Eng. Hayrettin Aydin PHASE Genehmigung

BAUHERRSCHAFT
35583 Wetzlar

PLANER




BAUVORHABEN
Garbenheim
Flur: 17, Flurstück: 632/2

B.Eng Hayrettin Aydin
Industriestr.6 Tel.: 0157 721 58 208
35394 Gießen E-Mail: aydin.bau@web.de

UNTERSCHRIFT PLANER

-  tragende Außenwand
ThermoPlan® TS 11
-  Schallschutzwand
(Trennwand)
Kalksandstein KS-R-Planstein
8DF 248x240x248 20-2.0
-  tragende Innenwand
Poroton
-  nichttragende Innenwand
Poroton

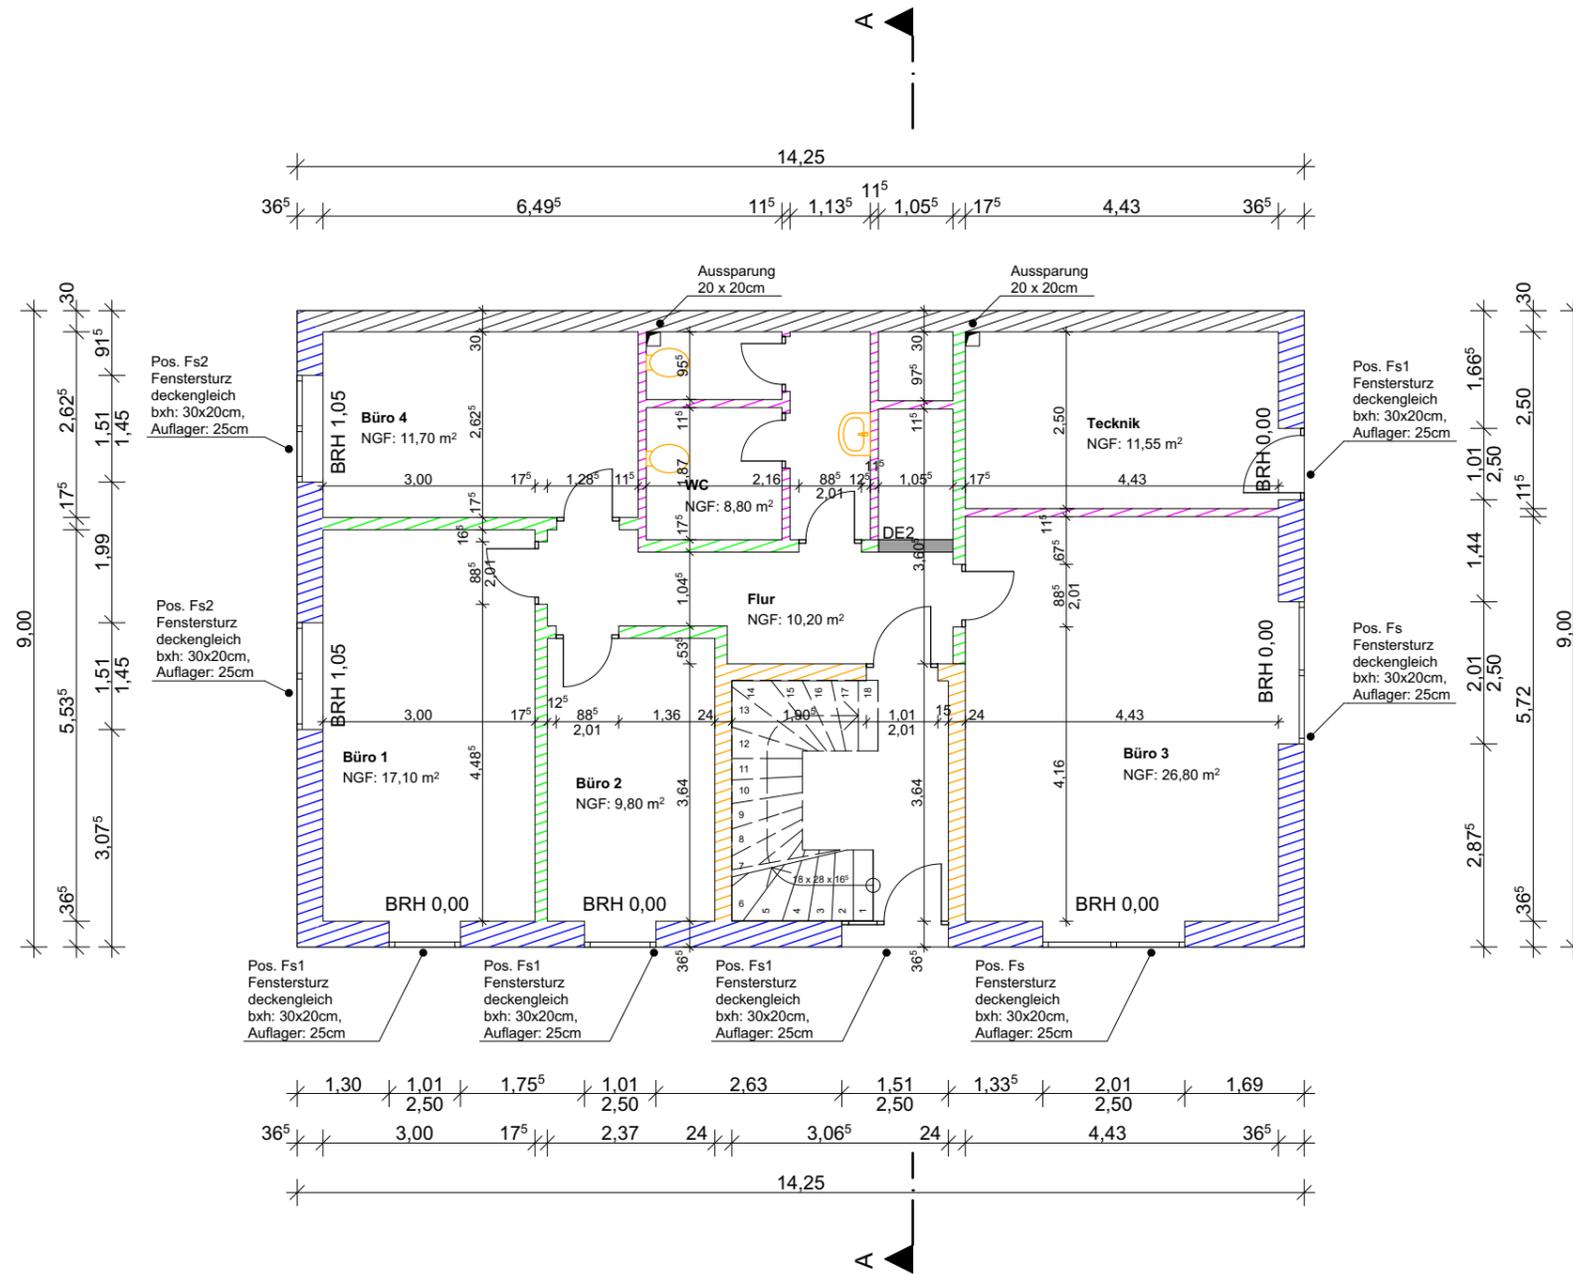

Grundriss EG

PROJEKT
Neubau eines Bürogebäudes

DATUM **28.04.2020** MAßSTAB 1:100

Sachbearbeiter B. Eng. Hayrettin Aydin PHASE Genehmigung

BAUHERRSCHAFT
35583 Wetzlar


PLANER



BAUVORHABEN
Garbenheim
Flur: 17, Flurstück: 632/2

B.Eng Hayrettin Aydin
Industriestr.6 Tel.: 0157 721 58 208
35394 Gießen E-Mail: aydin.bau@web.de

UNTERSCHRIFT PLANER

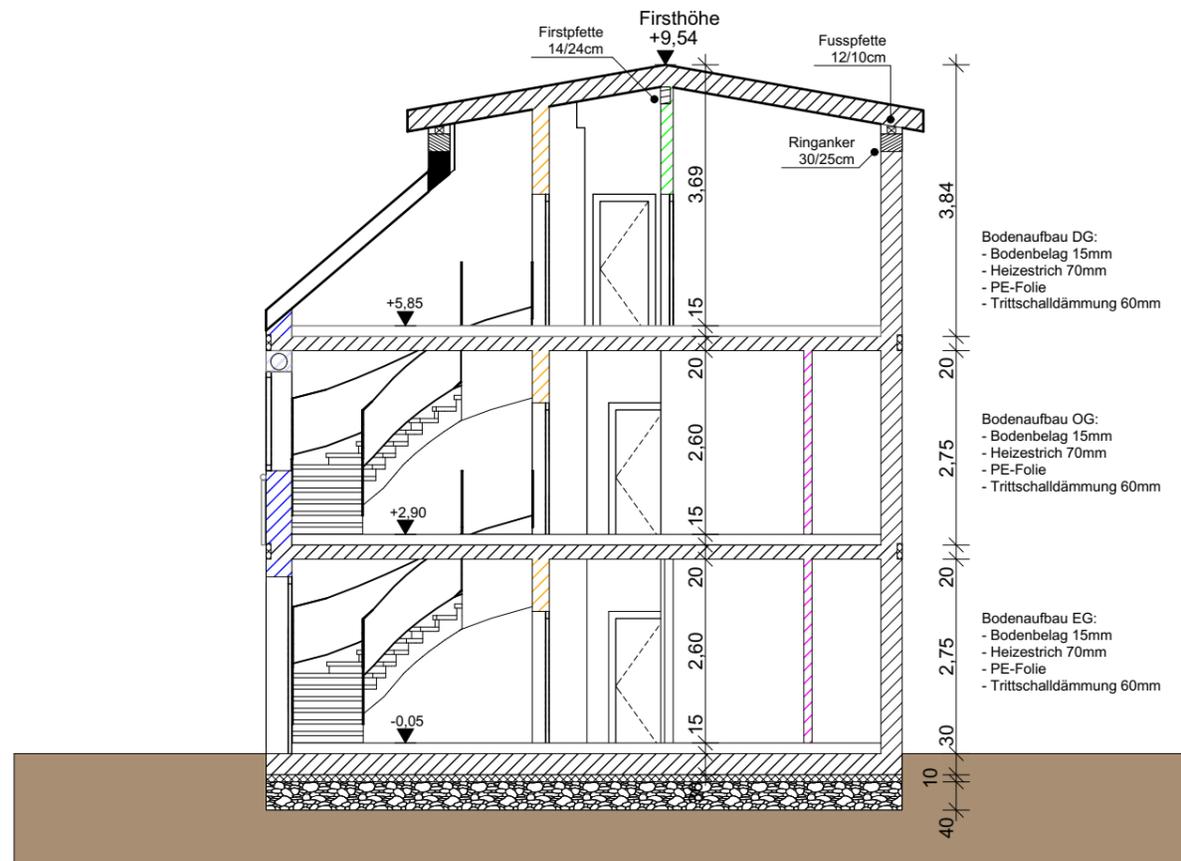

- tragende Außenwand
ThermoPlan® TS 11
- Schallschutzwand
(Trennwand)
*Kalksandstein KS-R-Planstein
8DF 248x240x248 20-2.0*
- tragende Innenwand
Poroton
- nichttragende Innenwand
Poroton

Schnitt AA

PROJEKT
Neubau eines Bürogebäudes

DATUM **28.04.2020** MAßSTAB 1:100

Sachbearbeiter B. Eng. Hayrettin Aydin PHASE Genehmigung


BAUHERRSCHAFT
 35583 Wetzlar




BAUVORHABEN
 Garbenheim
 Flur: 17, Flurstück: 632/2

B.Eng Hayrettin Aydin
 Industriestr.6 Tel.: 0157 721 58 208
 35394 Gießen E-Mail: aydin.bau@web.de

UNTERSCHRIFT PLANER

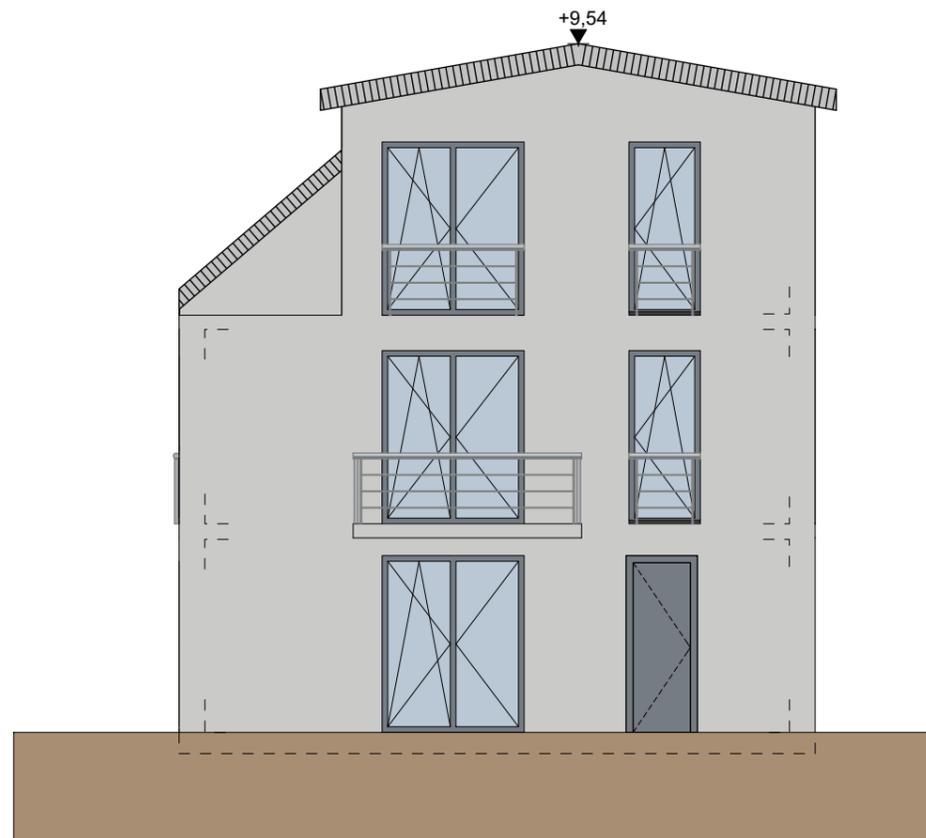

Ansicht Süd-Ost

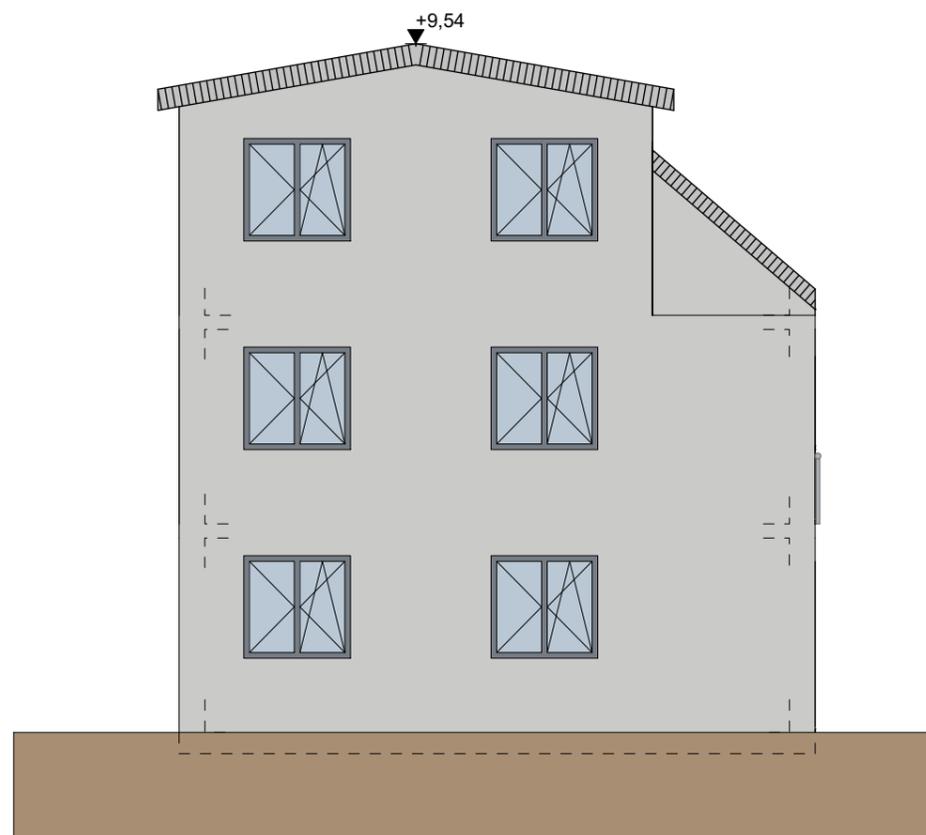

Ansicht Süd

-  tragende Außenwand
ThermoPlan® TS 11
-  Schallschutzwand
(Trennwand)
*Kalksandstein KS-R-Planstein
8DF 248x240x248 20-2.0*
-  tragende Innenwand
Poroton
-  nichttragende Innenwand
Poroton


Ansichten Süd-Ost/ Nord-West

PROJEKT
Neubau eines Bürogebäudes

DATUM **28.04.2020** MAßSTAB 1:100

Sachbearbeiter B. Eng. Hayrettin Aydin PHASE Genehmigung

BAUHERRSCHAFT
35583 Wetzlar

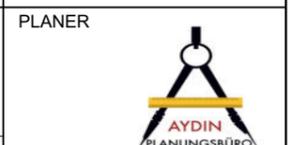

BAUVORHABEN
Garbenheim
Flur: 17, Flurstück: 632/2

B.Eng Hayrettin Aydin
Industriestr.6 Tel.: 0157 721 58 208
35394 Gießen E-Mail: aydin.bau@web.de

UNTERSCHRIFT PLANER

