


BEATLES SUITE



2.05 built areas

01.	living-kitchen-dinning	44,55 m ²
02.	master bedroom	17,34 m ²
03.	bedroom 2	14,36 m ²
04.	bedroom 3	14,48 m ²
05.	master bathroom	5,65 m ²
06.	bathroom 2	6,40 m ²
07.	toilet	2,09 m ²
08.	laundry	2,05 m ²
09.	hall - corridor	15,57 m ²
10.	terrace	33,61 m ²

TOTAL 156,10 m²

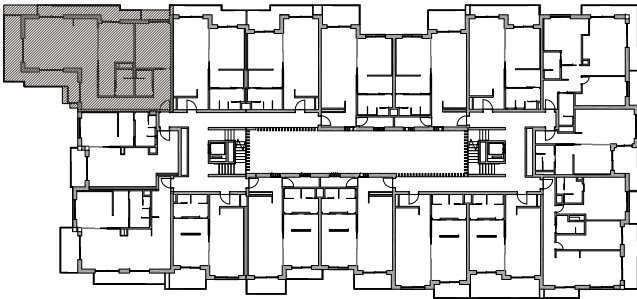

*auf den Plänen erfolgt eine beispielhafte Darstellung der Möblierung. Bei den Plänen handelt es sich um einen Entwurfsstatus. Statische Optimierungen werden noch die Grundrisse eingearbeitet.
*the plans only contain examples for furnishings. the plans are a draft status and are subject to change. structural optimization will be added to the plan in future.
*all the brown drawings (like furniture) are not included on the project.



ARQUITECTO
Javier Armbruster
Calle Doctor Gómez Ulla, 16, Entreplanta
28028 Madrid
+34 91 725 67 90
www.i-bau.es

DOMUSVIVENDI GROUP
PROMOTOR
DOMUS VIVENDI
GmbH&Co.KG, Sucursal España
C/ Murillo 1, Complejo Green Park, Santa Ponsa
07180 Calvia, Mallorca
EMPLAZAMIENTO
Av. Pere Matutes Noguera 76
07800 Ibiza, Islas Baleares

ESCALA
1:60
FECHA
07/2021
PLANO
apartment 2.05