

WOHNUNG

Top 05

1.OG



2 Zimmer Wohnung
optional:
1 Stellplatz Tiefgarage

Wohnfläche: 50,09 m²
Balkon: 6,65 m²
Kellerabteil: 3,70 m²

RAUMPROGRAMM



Bad: 5,60 m²
Vorraum: 4,83 m²
Abstellfläche: 2,20 m²
Schlafen: 11,84 m²
Wohnküche: 25,62 m²

50,09 m²


Balkon: 6,65 m²
Kellerabteil: 3,70 m²

KAUFPREISE

Wohnung: € 415.747,-
Stellplatz Tiefgarage: € 35.000,-

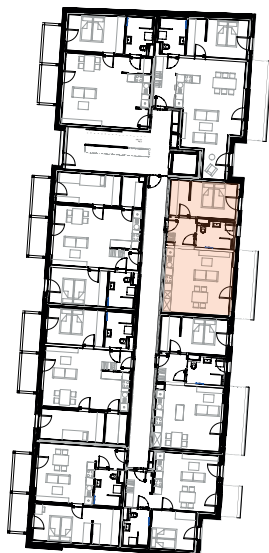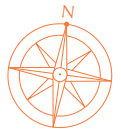

1. OG
Top 5

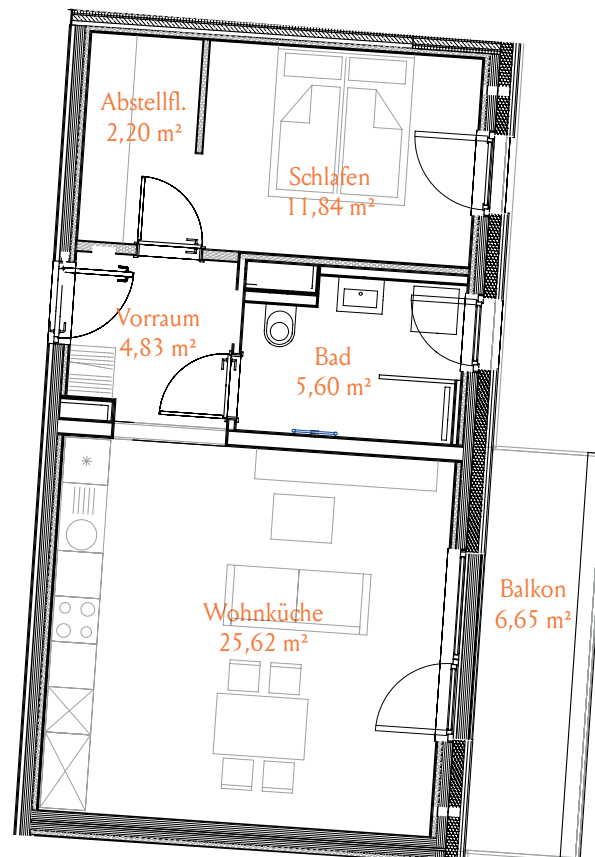

Lageplan

Maßstab 1:100

Elisabethstraße 7, 5020 Salzburg

HWB: 24; fGEE 0,67 / Alle Kaufpreise verstehen sich exkl. Nebenkosten. Nebenkosten: Grundbucheintragungskosten: 1,1%, Grunderwerbssteuer: 3,5%, Vertragserrichtungskosten: 1,5% zzgl. 20% USt., zzgl. Notariatsgebühren, Barauslagen, Kosten für Treuhandführung. Dieses Angebot ist freibleibend und unverbindlich, eine Zwischenbewertung bleibt vorbehalten. Änderungen vorbehalten. Abweichungen ohne offensichtliche Minderung des Gebäudewertes, aus handwerklichen, architektonischen oder konstruktiven Gründen, sowie aus Gründen der Materialbeschaffung, bleiben dem Bauträger vorbehalten. Es gelten ausschließlich die Bestimmungen des Kaufvertrages und der Bau- und Ausstattungsbeschreibung und nicht die zeichnerische Darstellung in Allgemeinplänen und Allgemeinrissen und nicht die Darstellung des Modells und oder der Visualisierung.