


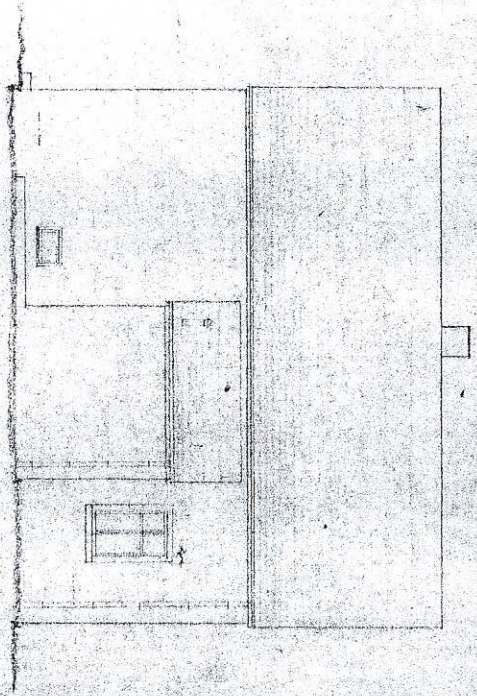


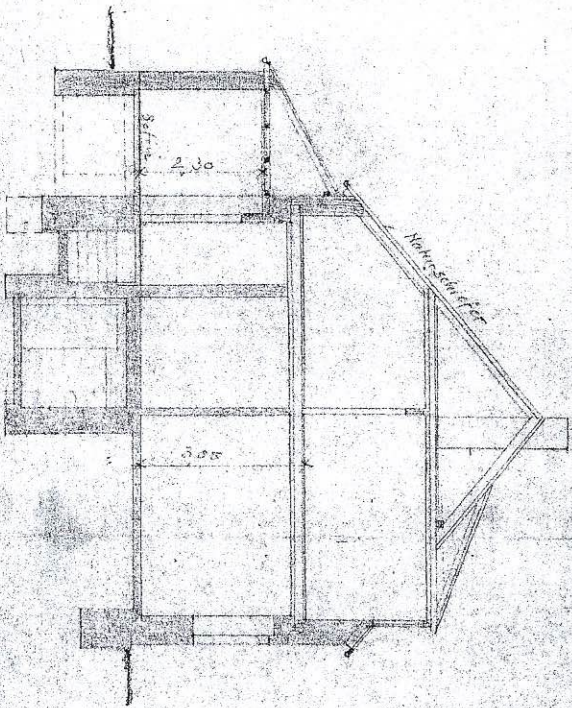


Hinteransicht

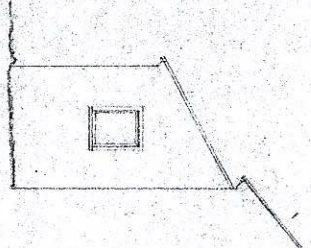


Schnitt 2-6

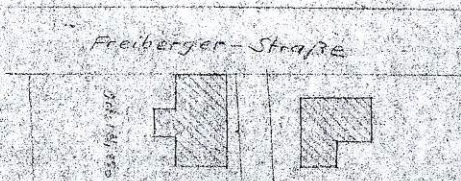

Lageplan

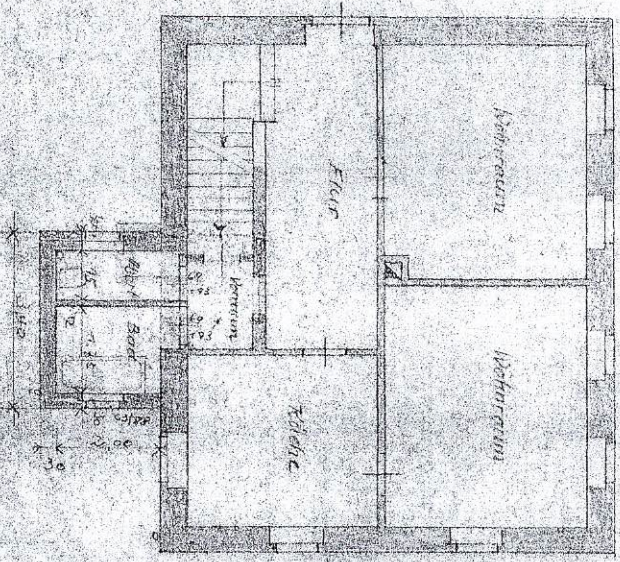

Erdgeschoss

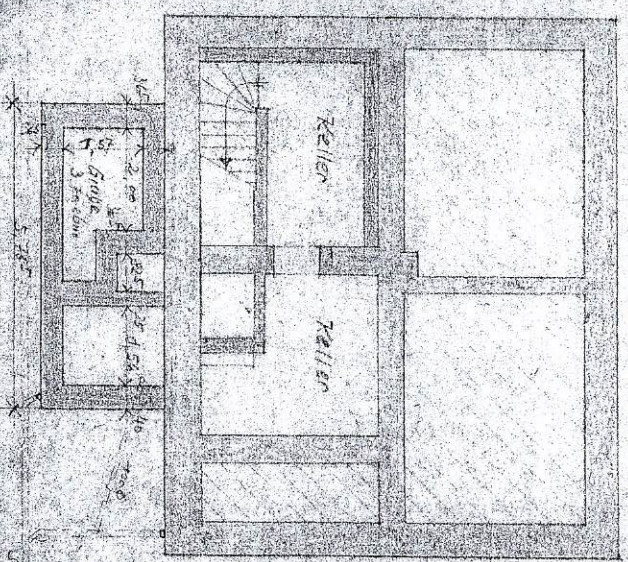

Kellergeschoss

Zeichnung über Abfertigung
nung und Badanbau für He
lung in Eppendorf, OH-Nr. 130
Maßstab 1:100


Bauherr = Rudolf Müllig

Entwurf = H. G. G.


Führung =

Eppendorf, am 14.1.07


Handwritten text at the top of the page, possibly a title or address, mostly illegible due to fading and handwriting style.

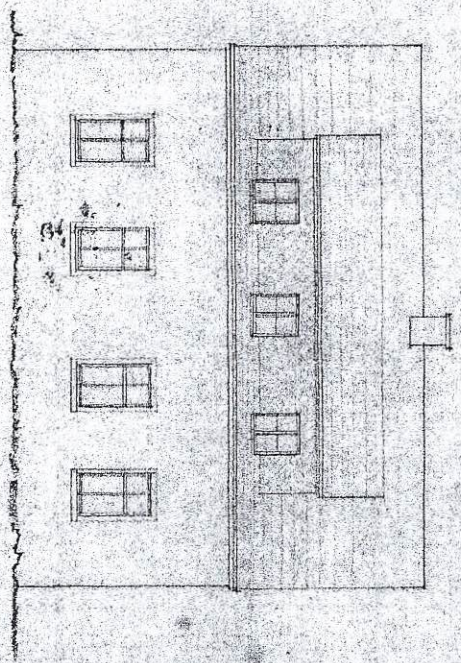



Fassade

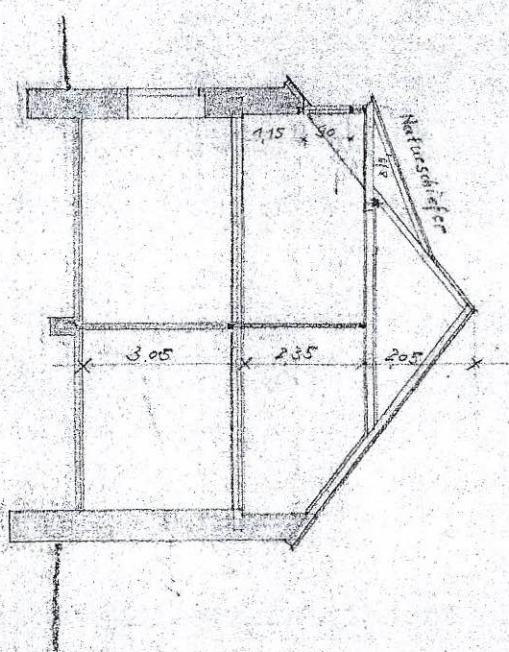

Schnitt a-b

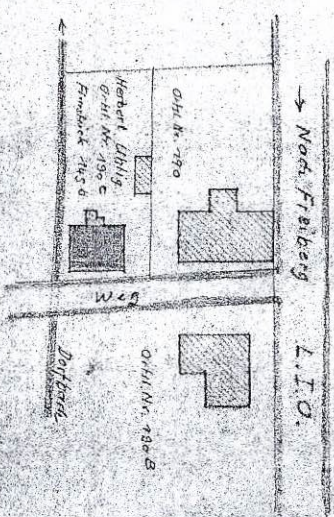

Lageplan M. 1:1000.

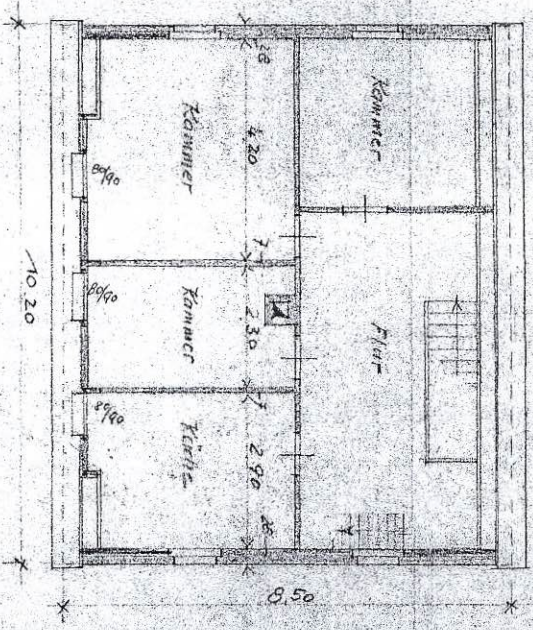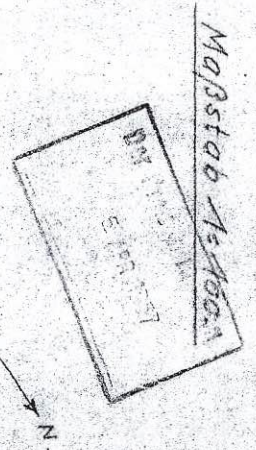

Dachgeschoss

Bauherr:

Robert Mählig

Entwurf: R. Sch. M.

Nr. Zulassungsschein Nr. 42

Bauleitung u. Ausführung:

Rudolf Gantner
Bauamt
Ependorf

Ependorf am 14. 3. 57.

Bombardier

MA 18 10 06

