


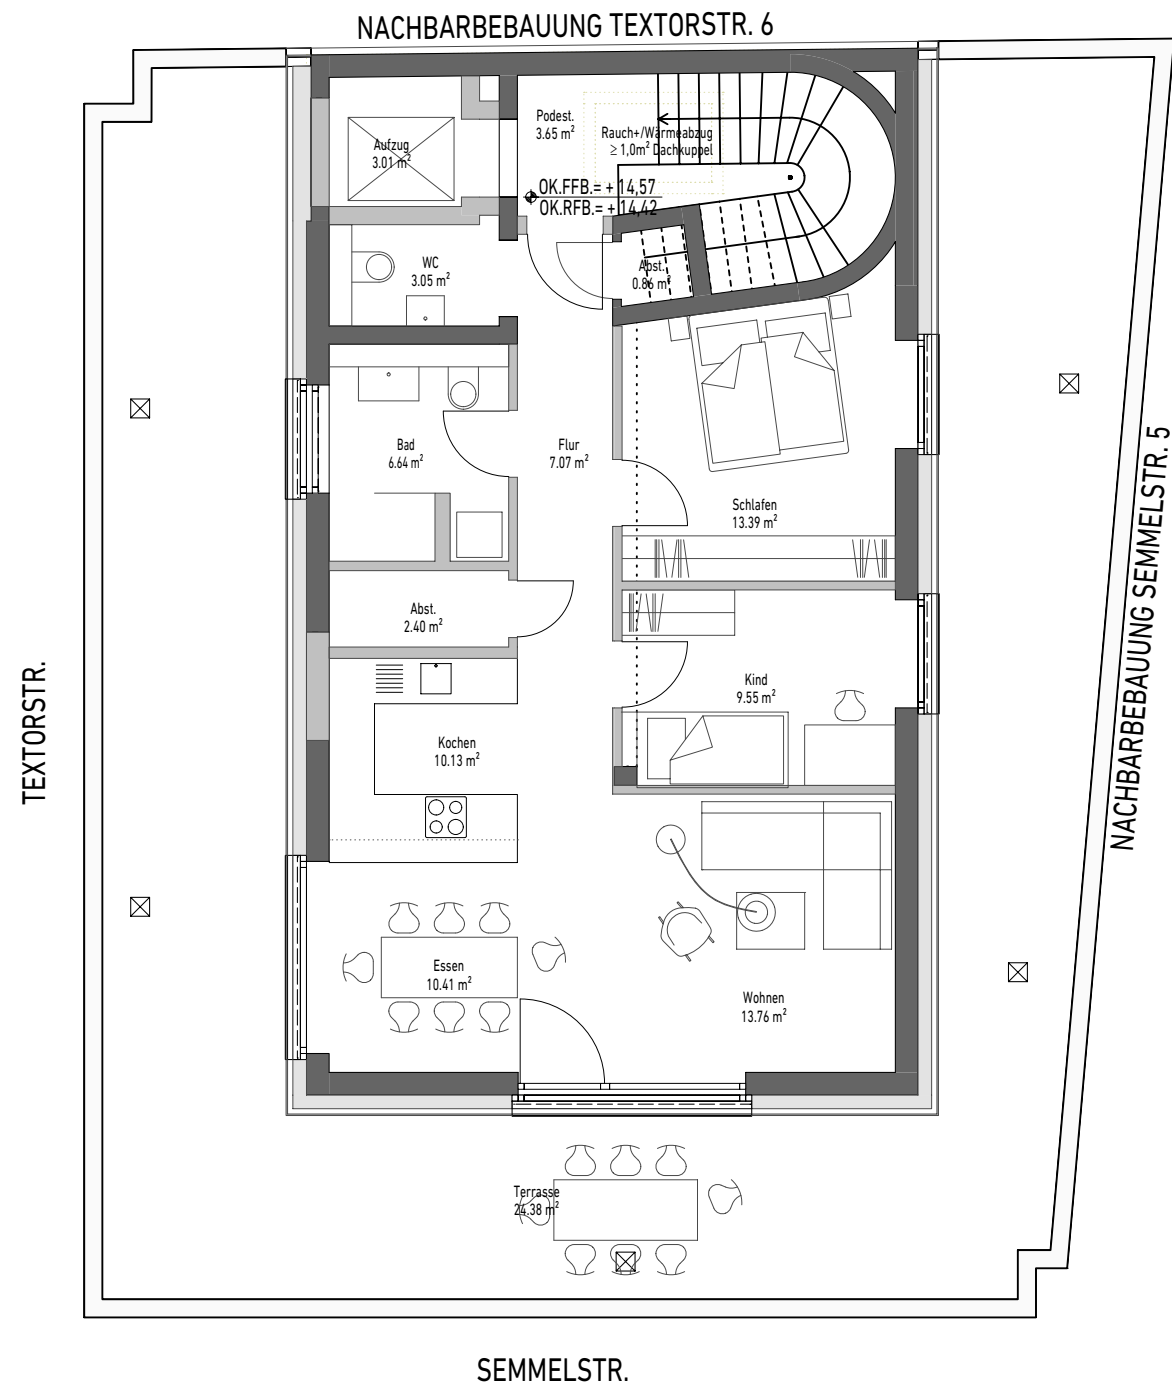

Projekt 24-02-000 RUHL Textorstr. 4, Würzburg

Planinhalt GRUNDRISS 4. OBERGESCHOSS

Datum 21.10.2025/ ES

Maßstab 1:100

Plannummer

Tektur/Index

Phase

Variante

Nr.

E

4. OG

oeai

oechsner architekten ingenieure GmbH / Leistenstrasse 19 / 97082 Würzburg
Tel +49(0)931 797100 / Fax +49(0)931 7971050 / info@oeai.de / www.oeai.de

H/B = 297 / 420 (0.12m²)

Allplan 2024