


# WOHNUNG 4

GARTENGESCHOSS | 3 ZIMMER



## WOHNFLÄCHENBERECHNUNG


Wohnen/Essen/Küche	23,78 m <sup>2</sup>
Schlafen	11,65 m <sup>2</sup>
Arbeitszi.	7,31 m <sup>2</sup>
Bad	5,90 m <sup>2</sup>
Flur/Diele	8,64 m <sup>2</sup>
Abst.	1,09 m <sup>2</sup>
Terrasse (50%)	4,88 m <sup>2</sup>
<b>Gesamt</b>	<b>63,25 m<sup>2</sup></b>

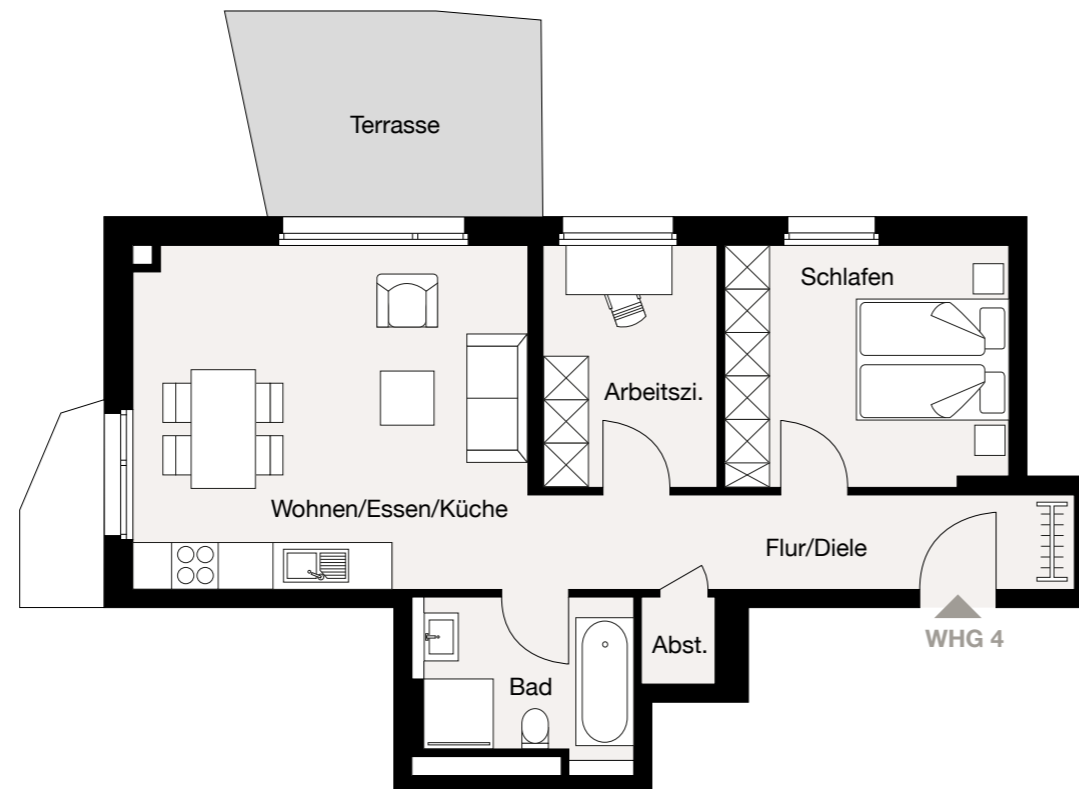

MASSSTAB 1 : 100



**Hinweis:** Alle Illustrationen und Grundrisse sind unverbindlich. Sie können nicht enthaltene Möblierungen und Ausstattungsgegenstände zeigen. Grundrisse nicht maßstabsgetreu. Irrtümer und Änderungen vorbehalten. Ausstattung gemäß Baubeschreibung.

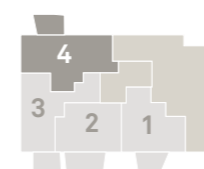

LES39