


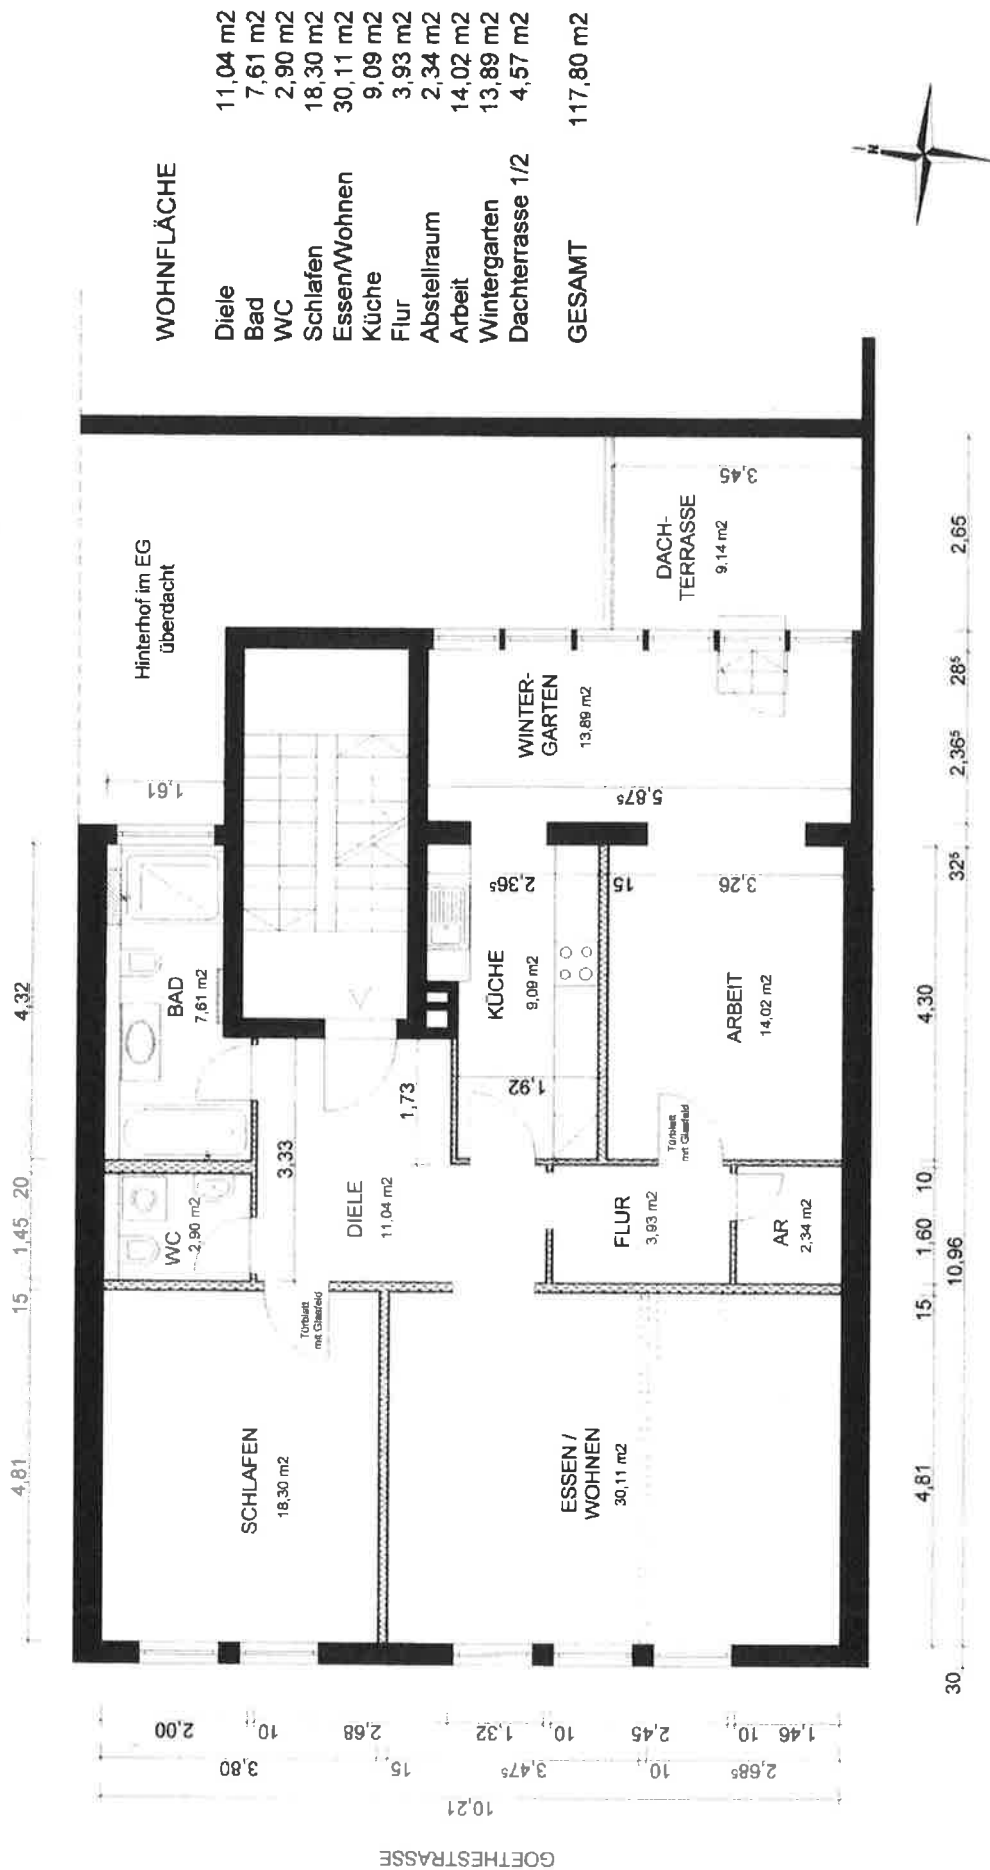

VORABEN
Umbau und Sanierung
der Wohnung im 1. OG
Goethestraße 27 in Erlangen

1. OBERGESCHOSS
Grundrissplan

Maßstab M 1:100

