



Grundriss mit Beispielmöblierung

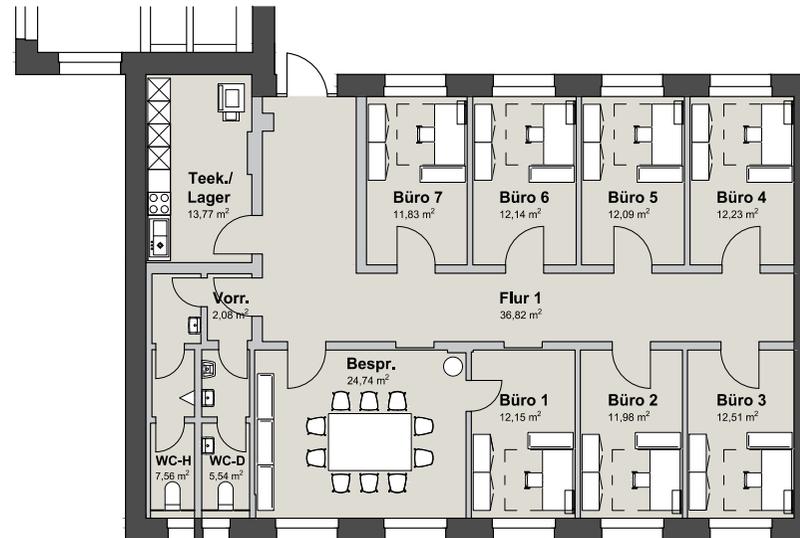

Summe Mietfläche = ca. 175,44 m²

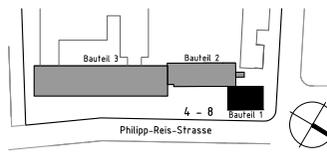

HINWEIS zur Pflandarstellung:
Die abgebildeten Einrichtungsgegenstände, Einbauküchen und Möbel sind lediglich als Gestaltungsvorschläge zu verstehen. Diese sind nicht Gegenstand der Vermietung.

HINWEIS zu Flächenangaben:
Die in Quadratmeter angegebenen Flächen sind als ca. Angaben zu verstehen.

HINWEIS zum Ausdrucken von PDF-Dateien:
Dieser Plan wurde im angegebenen Maßstab erstellt. Um einen maßstabsgerechten Ausdruck zu erhalten dürfen im PDF-Ansichtsprogramm keine Seitenanpassungs-, Zentrierungs- sowie Papierauswahlmöglichkeiten im Bereich der Druckoptionen aktiviert sein!

1 m 2 m 3 m 4 m 5 m

Grundriss Erdgeschoss

Bauteil 1
Maßstab 1:200
Format DIN A4
Büro- und Verwaltungsflächen
Philipp-Reis-Strasse 4-8
63150 Heusenstamm