


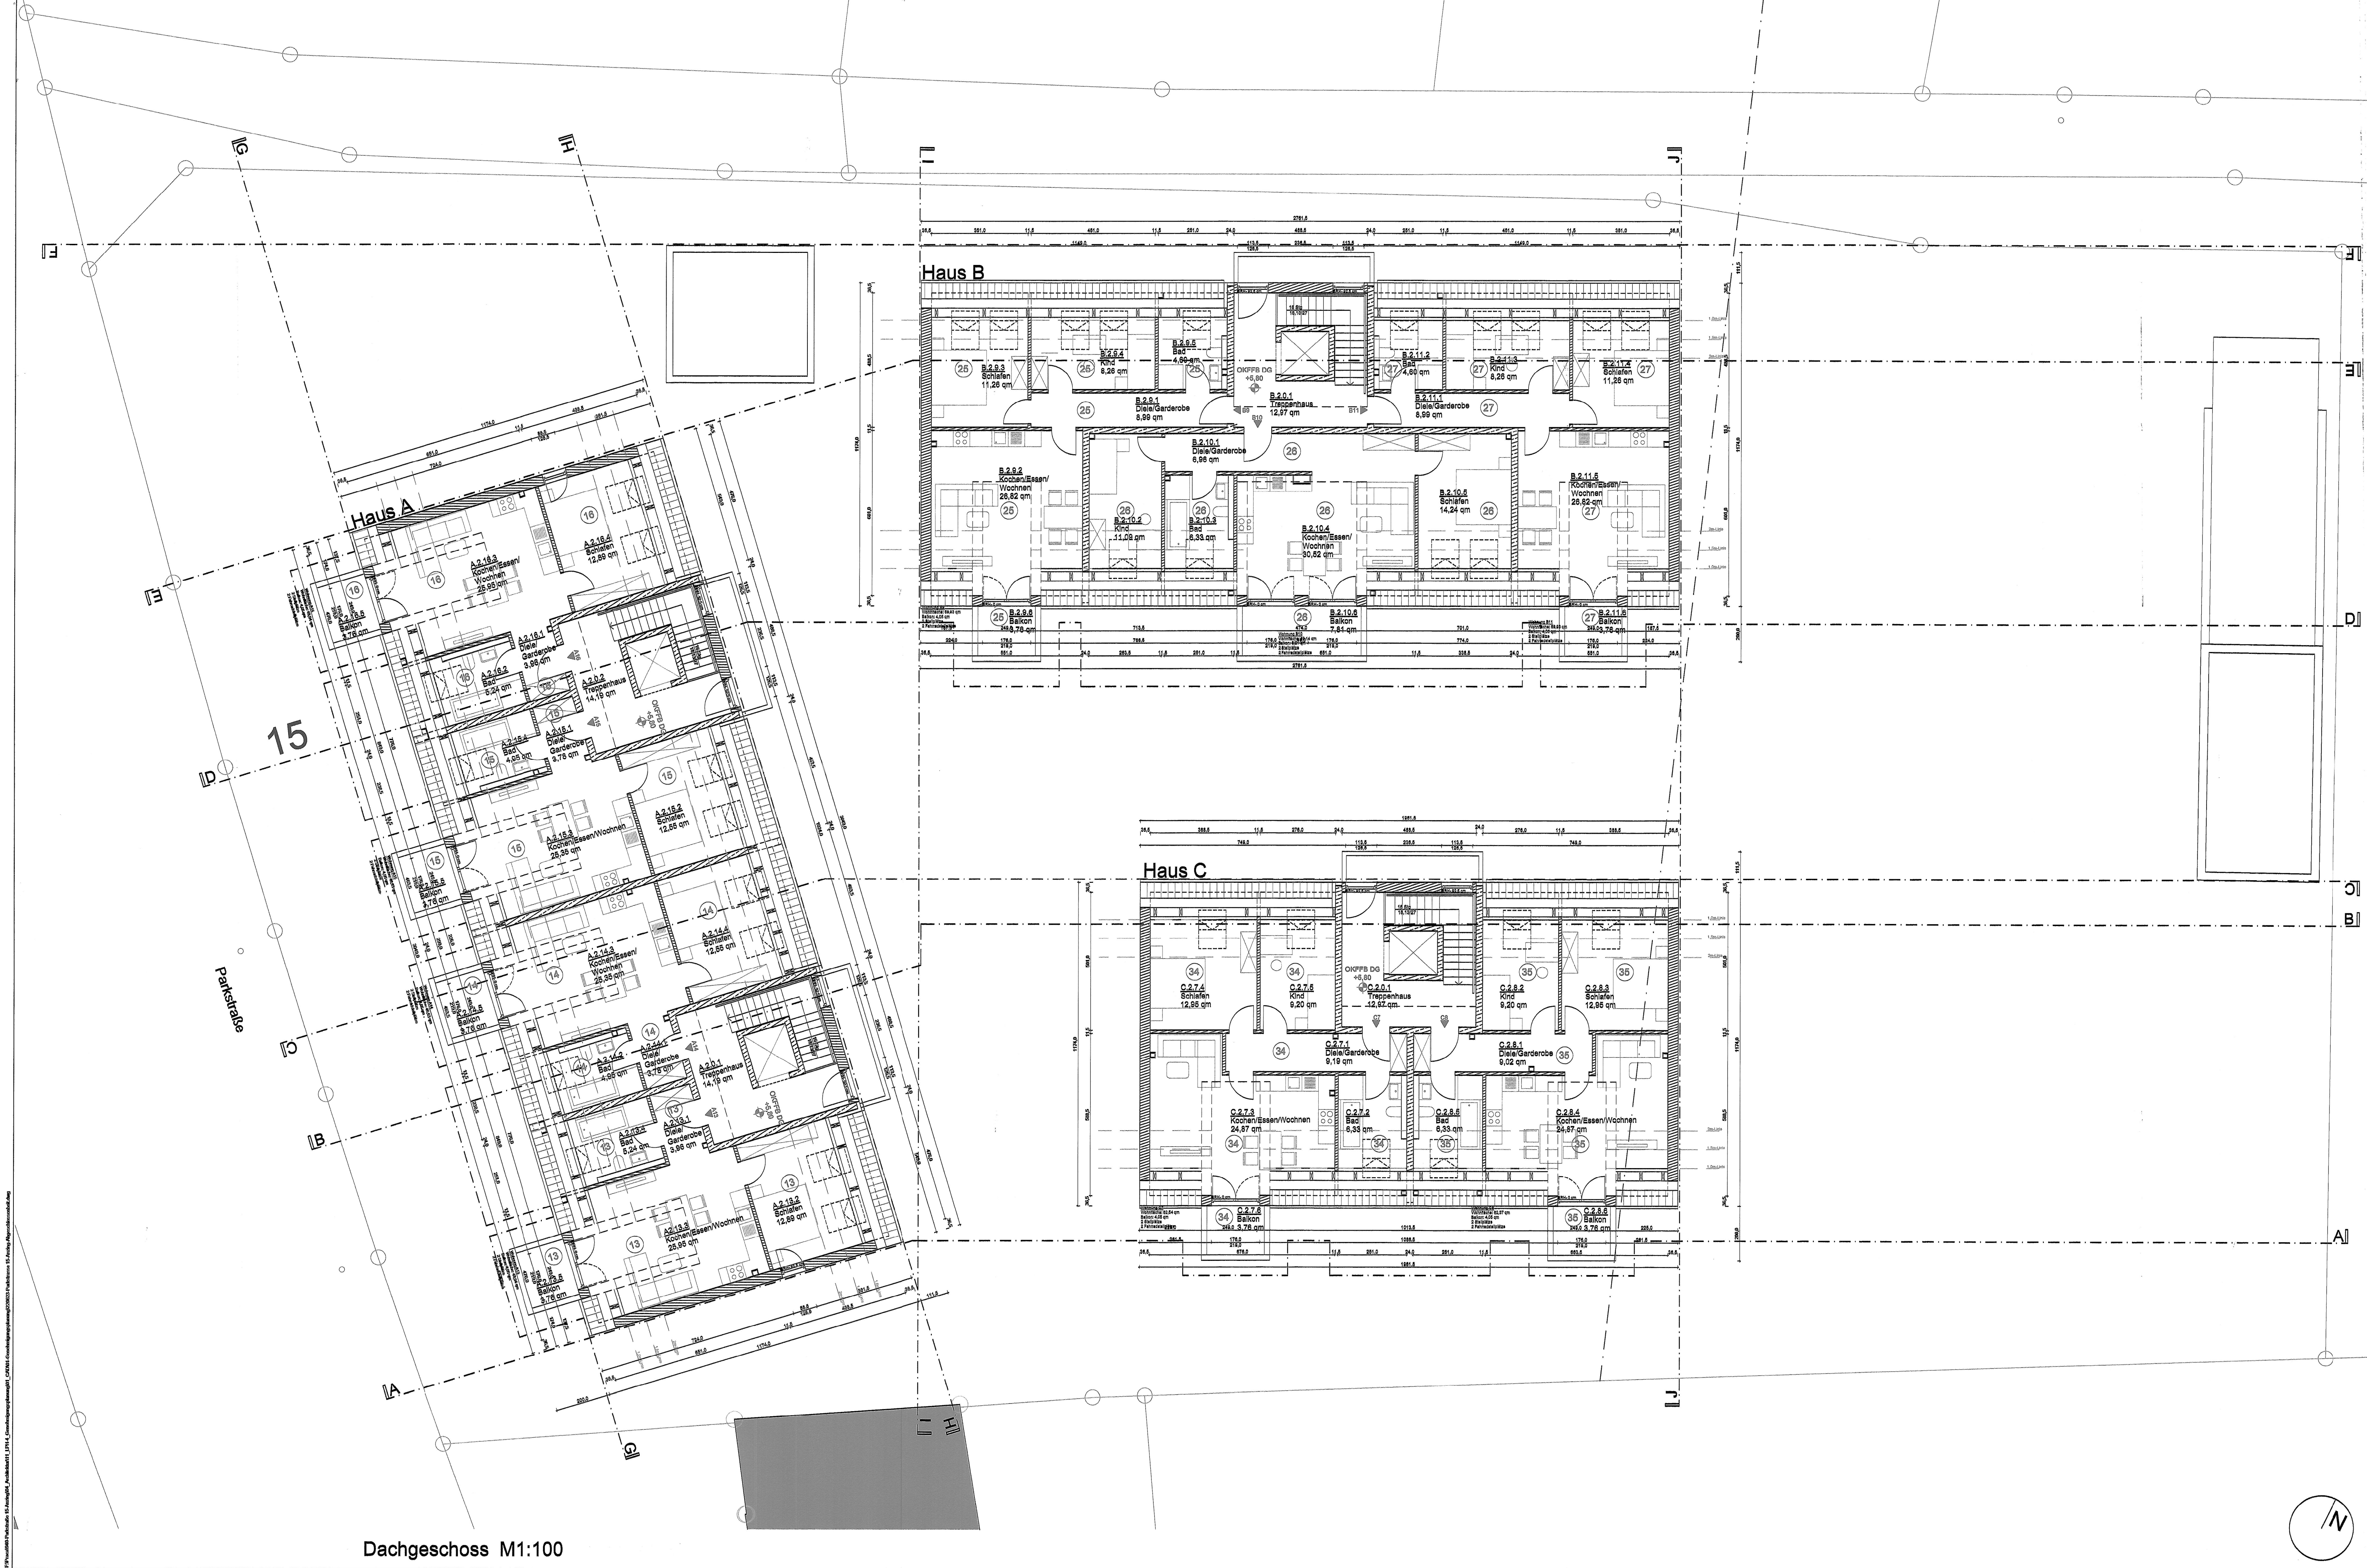

Dachgeschoss M1:100

Nachbarn:
Fl.-Nr.: 290/2, 290, 293, 334, Gaschi Alexandra
Primelweg 5, 86869 Unterostendorf

Fl.-Nr.: 290/2, 290, 293, 334, Lausecker Johanna
Radler Straße 30, 87600 Kaufbeuren

Fl.-Nr.: 290/2, 290, 293, 334, Pirsch Irmgard
Wolfesinger Straße 3, 85646 Purting

Fl.-Nr.: 288, 289/2, Eschbaumer Anna
Parkstraße 17, 85646 Anzing



Lageplan M1:1000

Abgeschlossenheit

Bauvorhaben:
Neubau von drei Wohngebäuden mit Tiefgarage

Bauort:
Fl.-Nr.: 290/7, Gemarkung Anzing
Parkstraße 15, 85646 Anzing

Bauherr:
Binakaj Immo & Wohnbau GmbH,
Selgenthaler Str. 8, 84034 Landshut

Nachbarn:
Fl.-Nr.: 290/2, 290, 293, 334, Bachfisch Martina
Forstweg 4, 85646 Purting

Fl.-Nr.: 290/2, 290, 293, 334, Bösl Regina
Forstweg 6, 85646 Purting

Fl.-Nr.: 290/2, 290, 293, 334, Bösl Regina
Wolfesinger Straße 1, 85646 Purting

Fl.-Nr.: 290/2, 290, 293, 334, Bösl Therese
Wolfesinger Straße 5, 85646 Purting

Fl.-Nr.: 290/2, 290, 293, 334, Bösl-Hacker Maria
Froschkern 12, 85646 Anzing

Architekturbüro
Markus Riemann
Scharfmannstraße 91
84034 Landshut
T: 0871, 9 85 76 80, 0
R: 0871, 9 85 76 80, 10
info@markusriemann.de
www.MarkusRiemann.de

Planinhalt:
Grundriss DG

Projekt-Nr.:
940

Landratsamt Ebersberg
13. 07. 2022 V

Aufteilungsplan zur Abgeschlossenheitsbescheinigung vom 18.07.2022
WEG-2022-2291
(§ 7 Abs. 4 Nr. 2 Wohnungseigentumsgesetz)
Ebersberg, den 18.07.2022
Landrätin
Ulrich Meier

Ort, Datum:
Landshut, 08.07.2022

WEG-2022-2291
Geprüft ausschließlich nach
den Bestimmungen des § 7
Wohnungseigentumsgesetz
- WEG
Ebersberg, 18.07.2022

Maßstab:
M1:100

Plan-Nr.:
A04