



2-Zimmer-Wohnung 48,40 m²

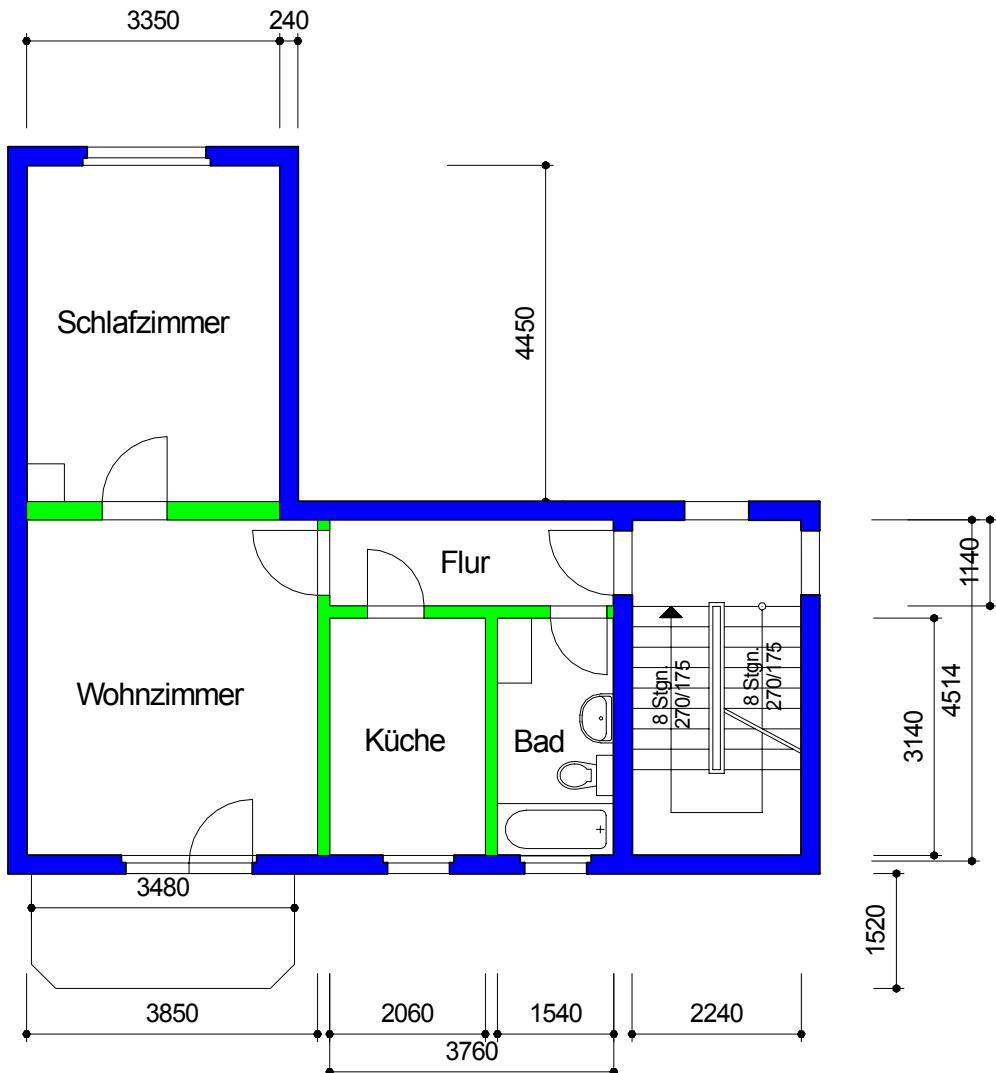

Maßangaben unverbindlich

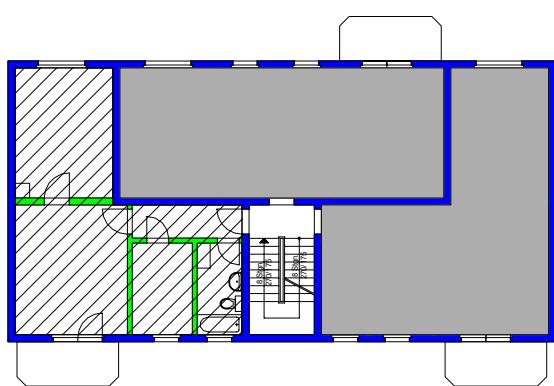

	AWG Wohnungsbaugenossenschaft "Rennsteig" eG 98527 Suhl, Friedrich-König-Straße 11	Datum: 03/08
Objekt:	Straße der Freundschaft 15 - 109/015/101	Maßstab: 1 : 100
Zeichnung:	Grundriss 2-Zimmer-Wohnung 1. Etage links	