

# REIHENHAUS 1 Variante 2


## 1. OBERGESCHOSS

Flur	2,06 m <sup>2</sup>
Schlafen	16,63 m <sup>2</sup>
HWR	4,63 m <sup>2</sup>
Büro	9,83 m <sup>2</sup>
Bad	3,78 m <sup>2</sup>
Balkon	(4,35 m <sup>2</sup> ) 2,18 m <sup>2</sup>
<b>Gesamt</b>	<b>39,11 m<sup>2</sup></b>

## 2. OBERGESCHOSS


Flur	2,06 m <sup>2</sup>
Kinderzimmer 1	16,63 m <sup>2</sup>
Kinderzimmer 2	14,89 m <sup>2</sup>
Bad	3,86 m <sup>2</sup>
<b>Gesamt</b>	<b>37,44 m<sup>2</sup></b>

## LAGEPLAN


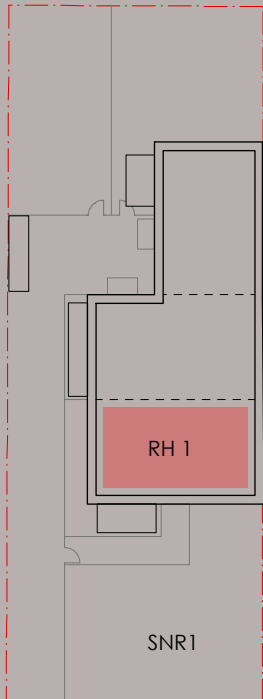


Balkone und Terrassen werden hierbei zu 50% angerechnet.  
Grundrisse im Maßstab 1:100  
(bei einem Ausdruck von A4 bei 100%).  
Alle Flächenangaben ohne Gewähr.

## 1. OBERGESCHOSS

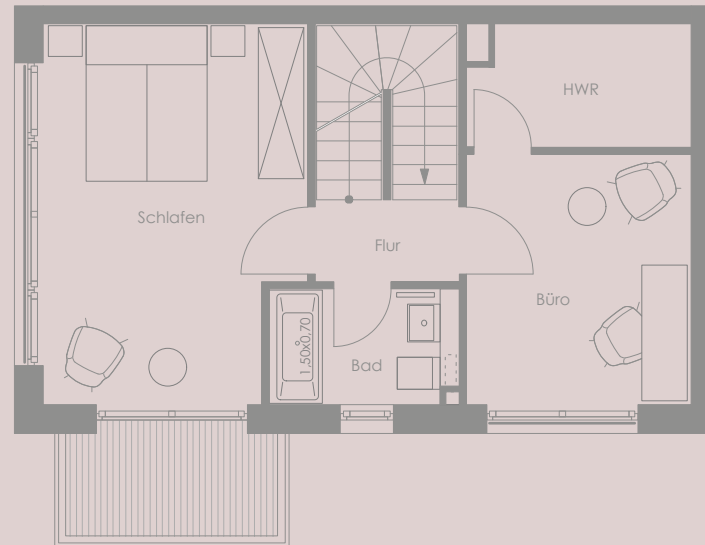

## 2. OBERGESCHOSS

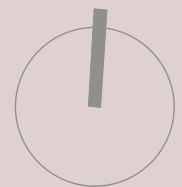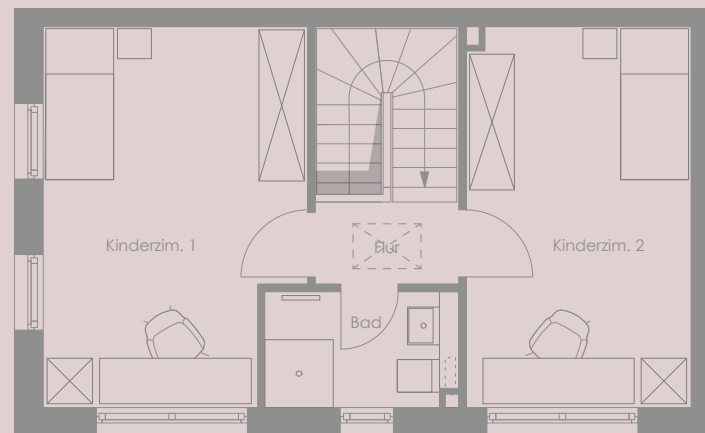

Möblierung ist nicht Bestandteil des Vertrages.