



**Wohnung 1**

Wohnfläche gem. WoFIV  
191,18 qm  
(Terrasse zu 50%)

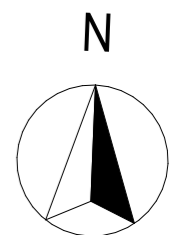

Oberstraße 138

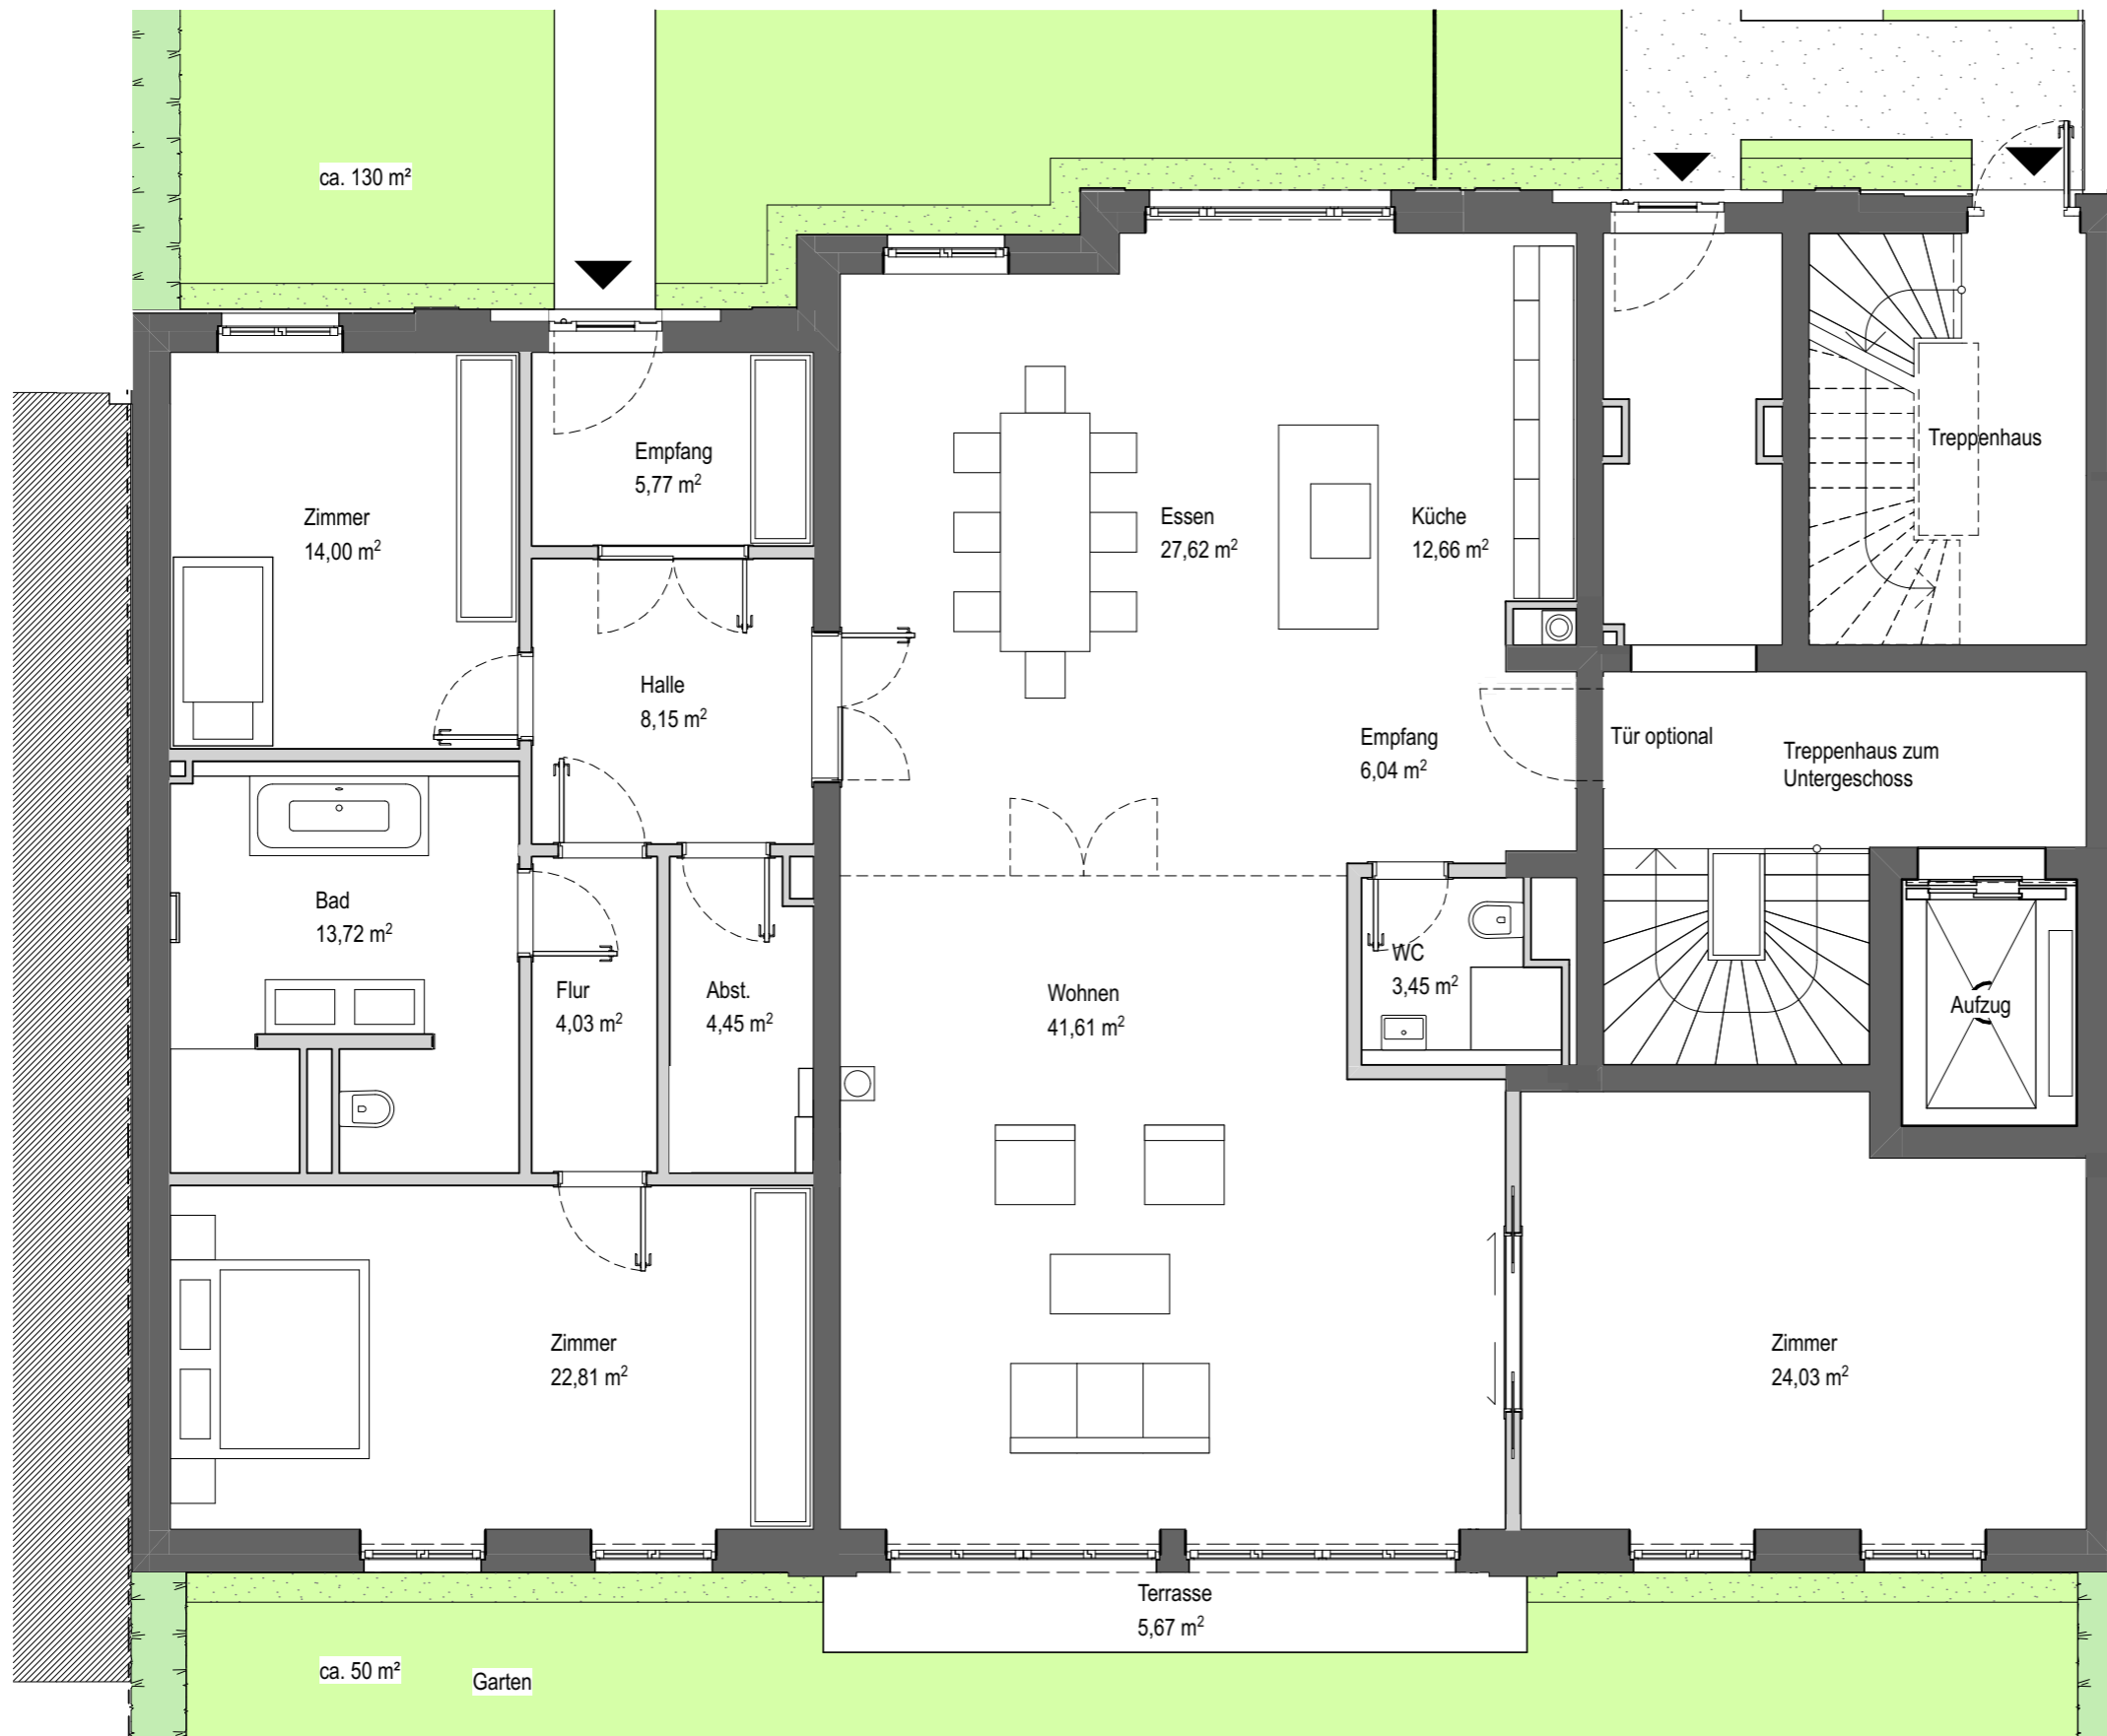

Maßstab 1:75 (1 cm x 0,75 = reale Länge in Meter)

Grundriss Erdgeschoss - Wohnung 1