


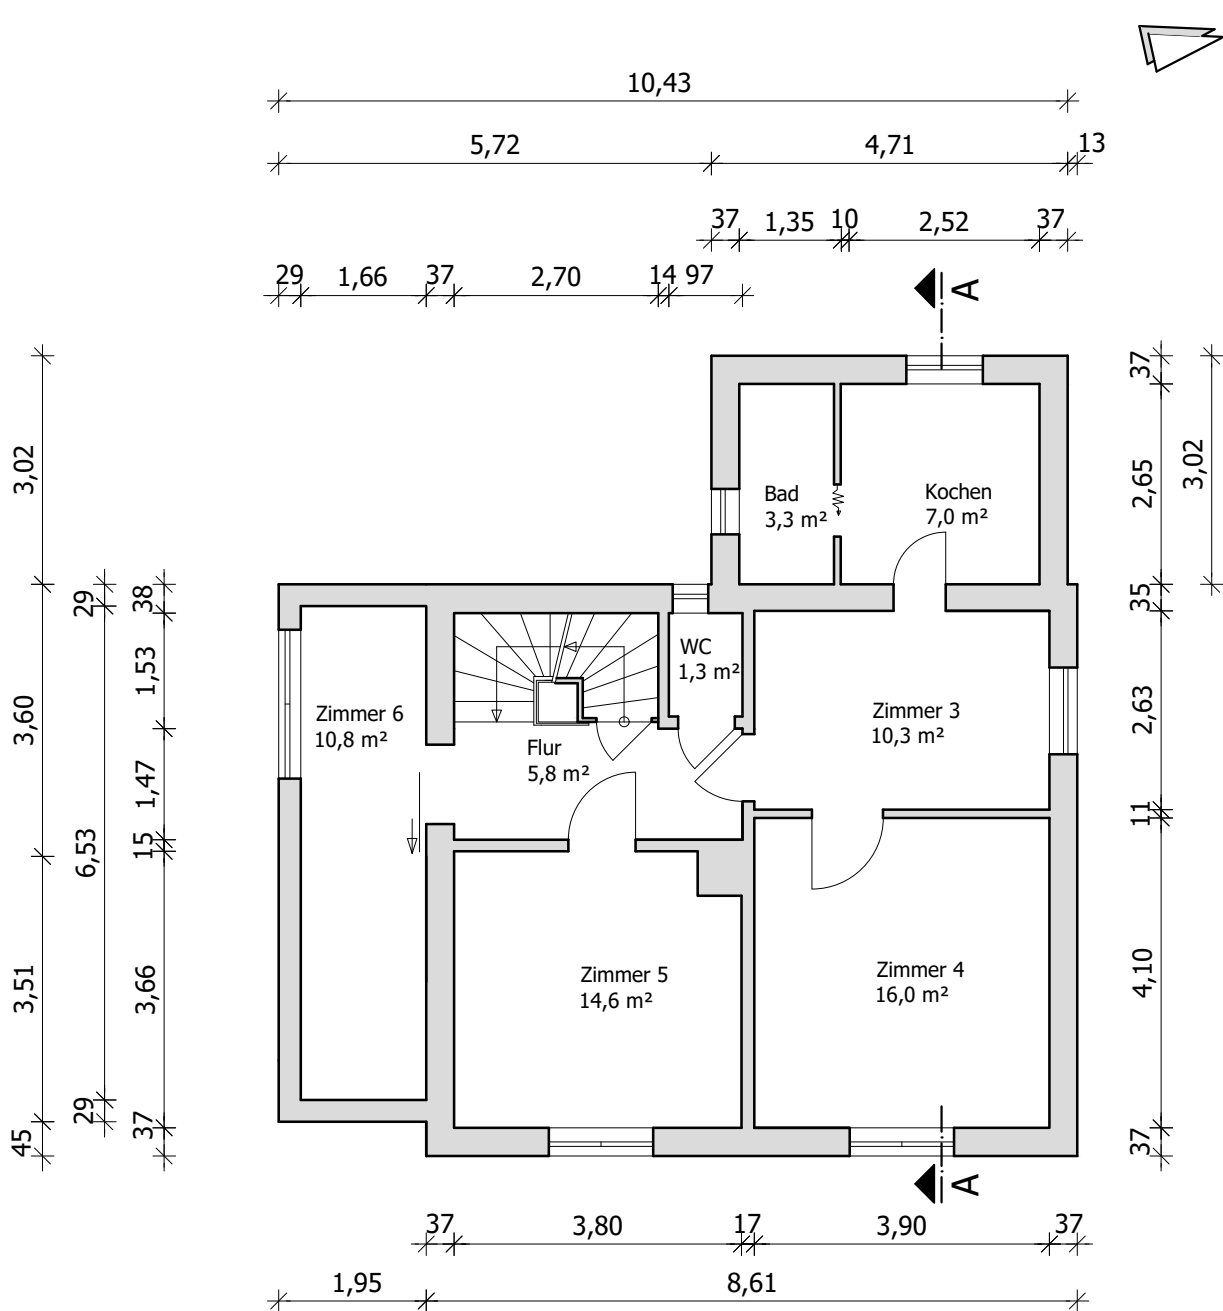

ANJA PILZ
 Ostsiedlung 2
 04442 Zwenkau
 Tel.: 0178/7261016

Projekt:
Bestandsübersicht, Wohnhaus
 Lehde 37, 04565 Regis-Breitungen, OT Ramsdorf

kein verformungsgerechtes Aufmaß
 Flächenangaben beziehen sich auf Fertigmaße

Plan:
Grundriss OG

Plan - Nr.: **02** Maßstab: 1:100
 Datum 10.05.2025