


# Feldkrich Pfarrer-Weißhaar- Straße Haus A Top W12

3 Zimmerwohnung  
1. Obergeschoss

Wohnnutzfläche: 63.7 m<sup>2</sup>  
Terrassenfläche: 19.0 m<sup>2</sup>

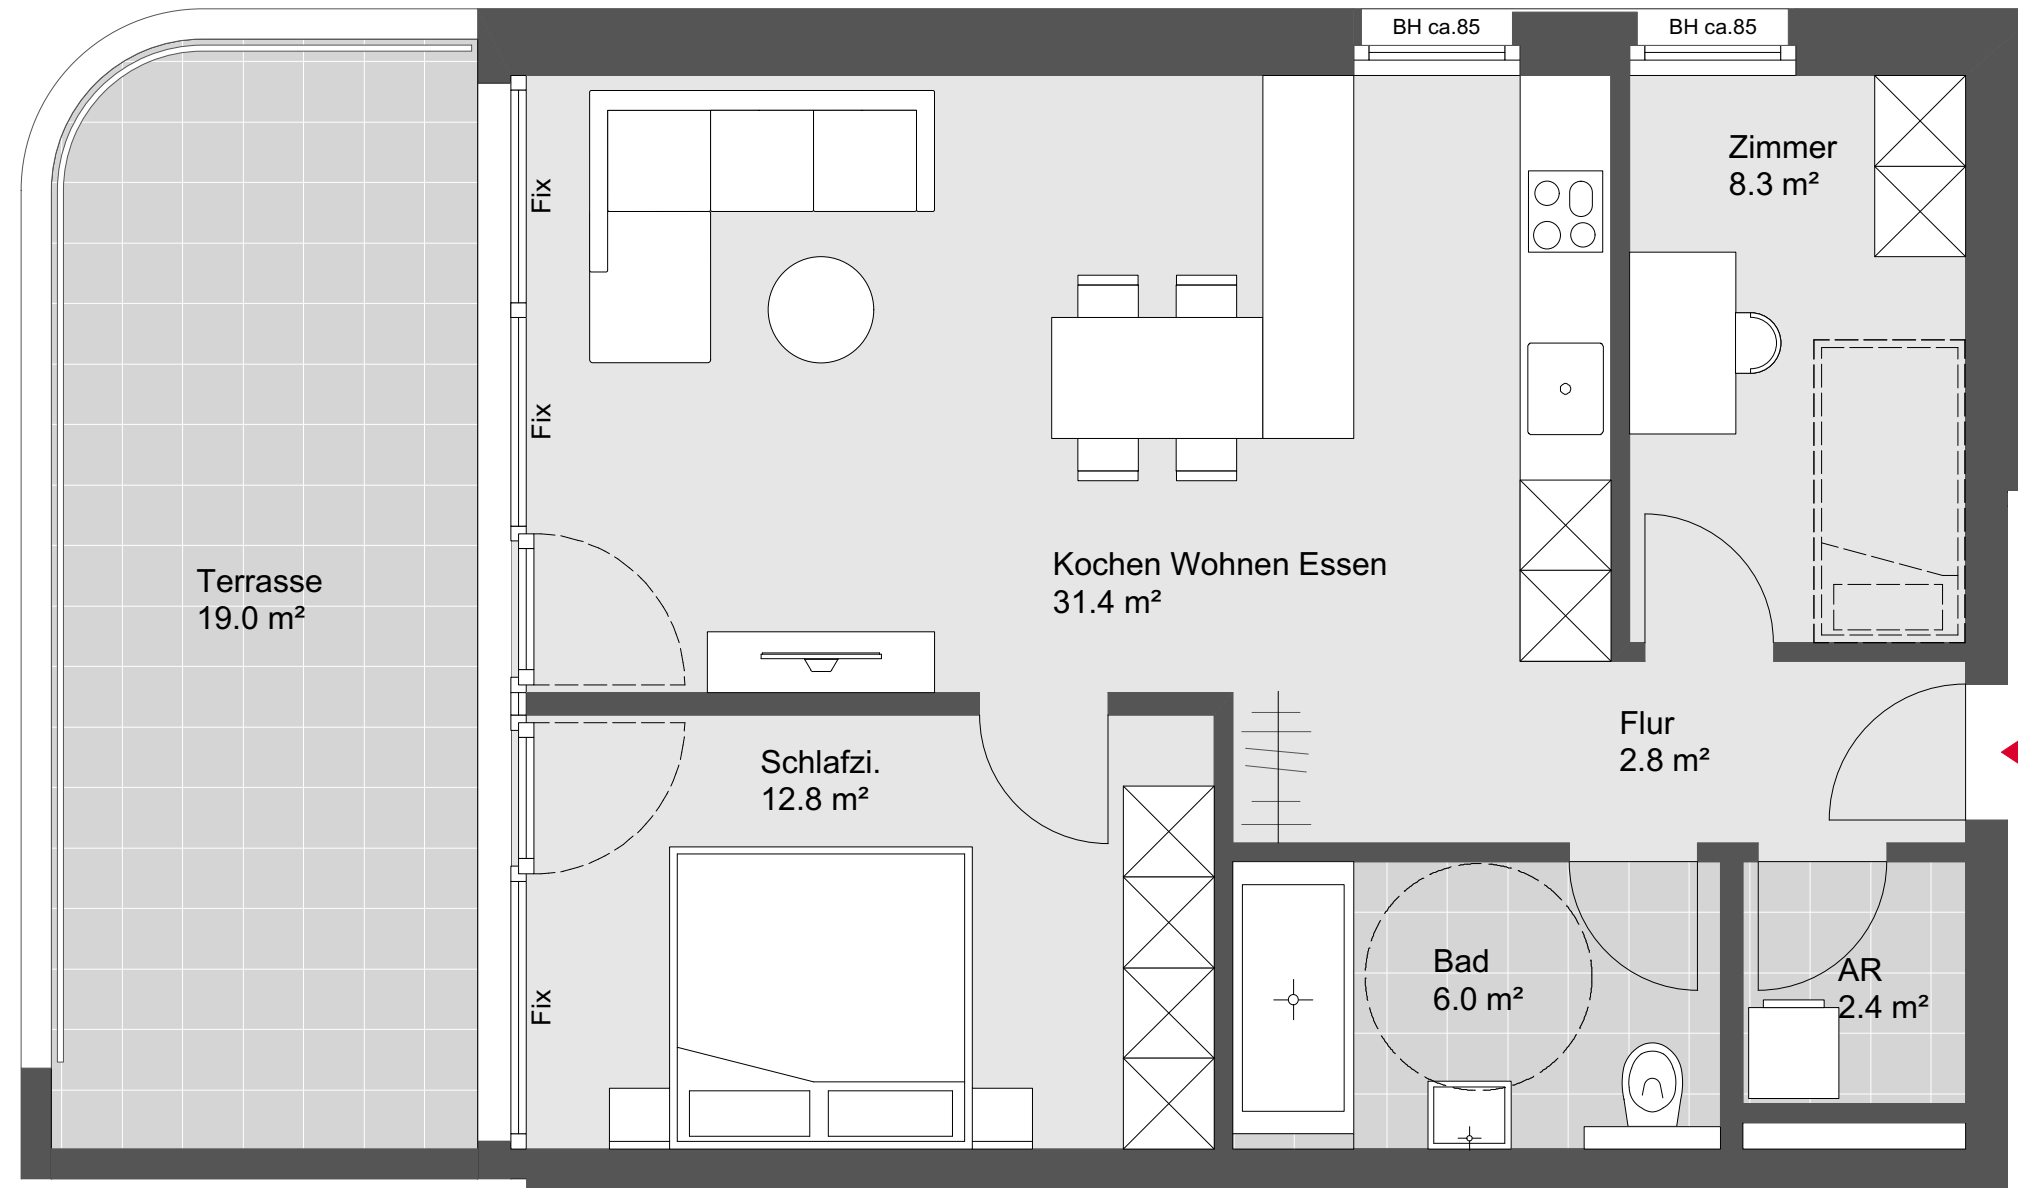

Übersichtsplan



Symbolbild



Grundriss - Maßstab 1:50

