


Planlegende
 — Grundstücksgrenze
 ■ Bestand

GRUNDRISS - EG

Maßstab 1/100

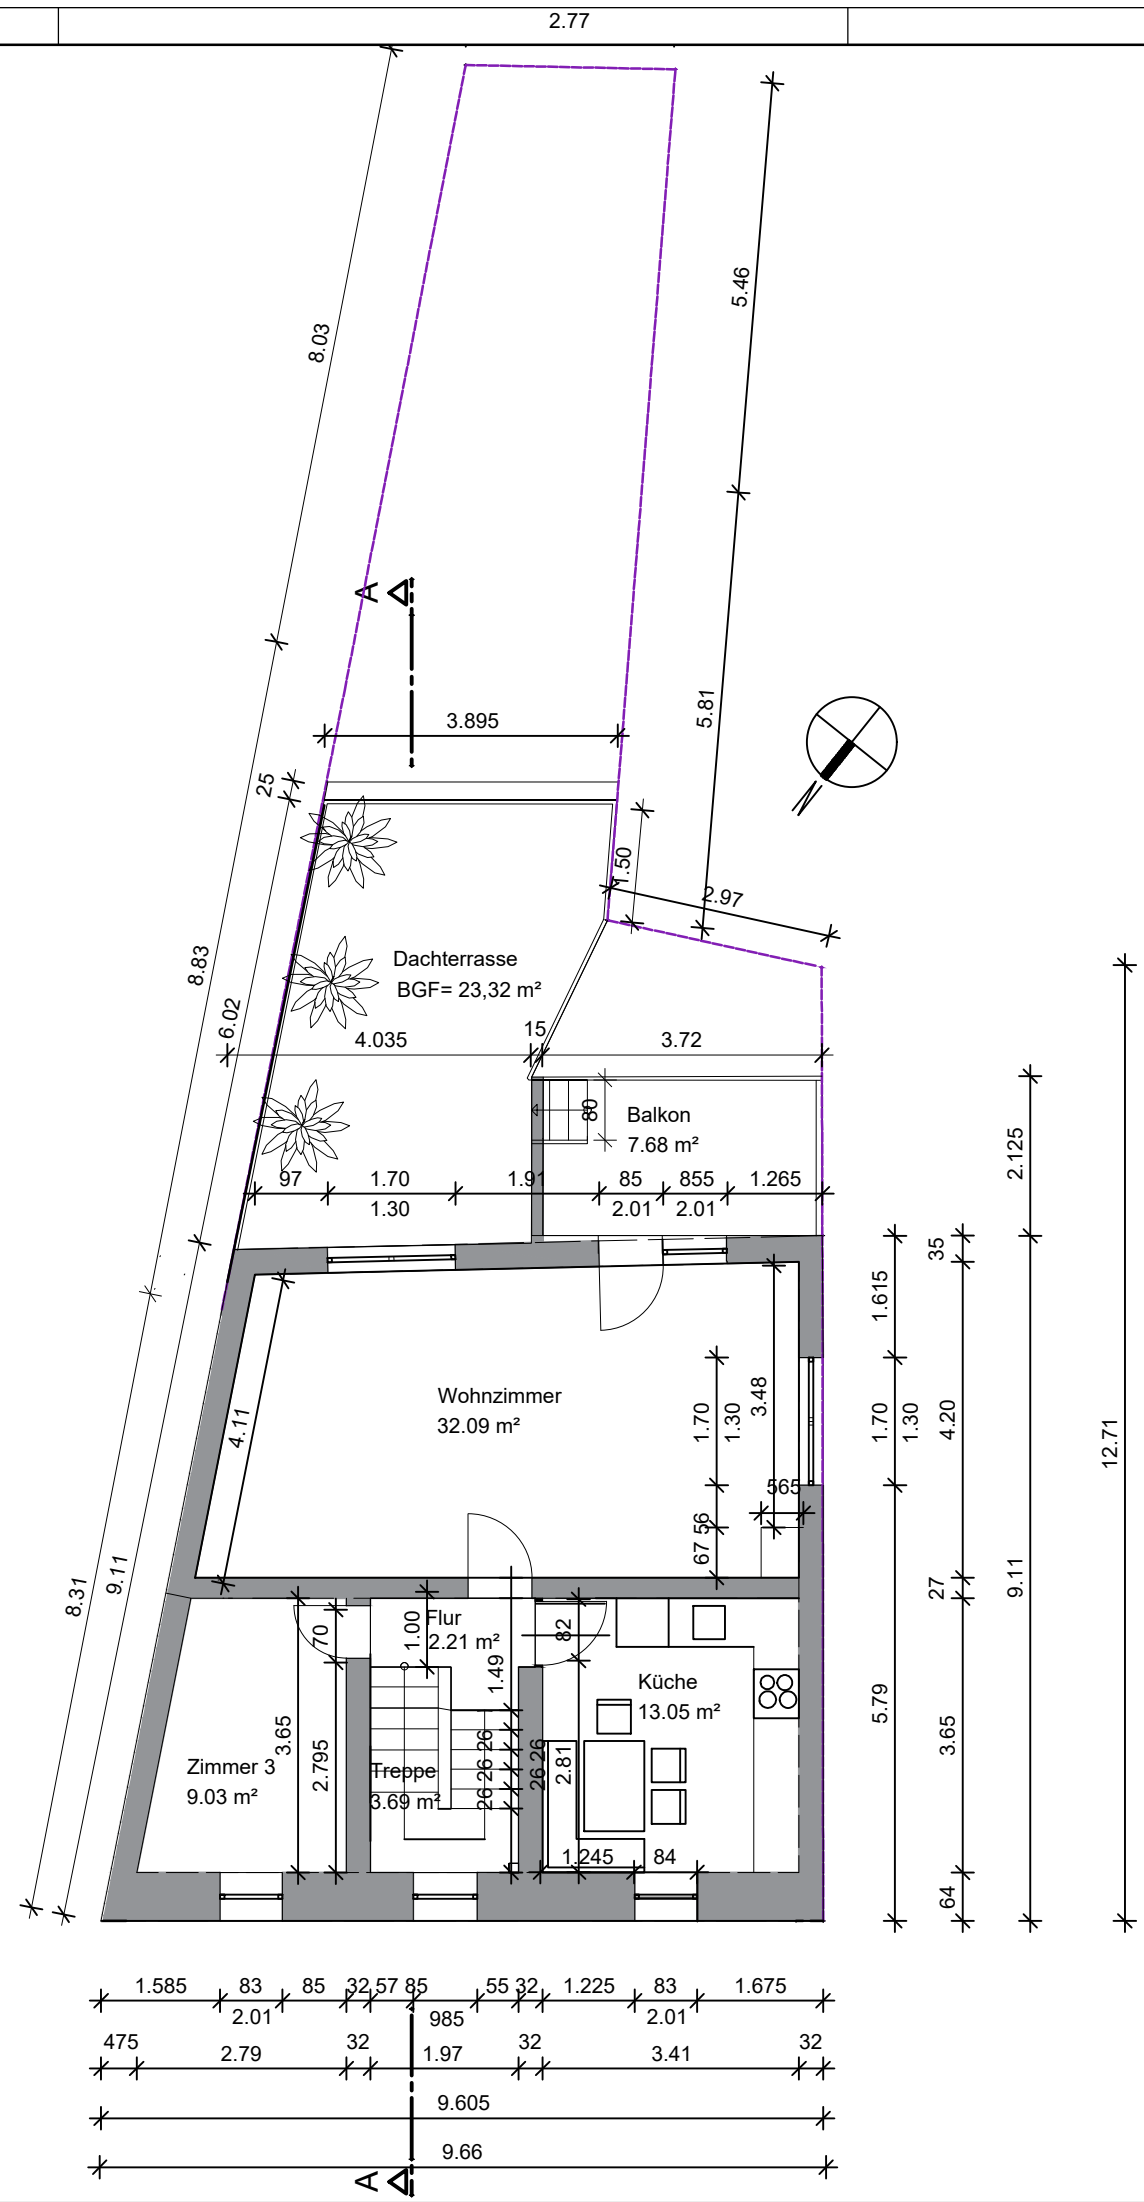


- Planlegende**
- Grundstücksgrenze
 - Bestand

GRUNDRISS - OG

Maßstab 1/100


Planlegende

- Grundstücksgrenze
- Bestand

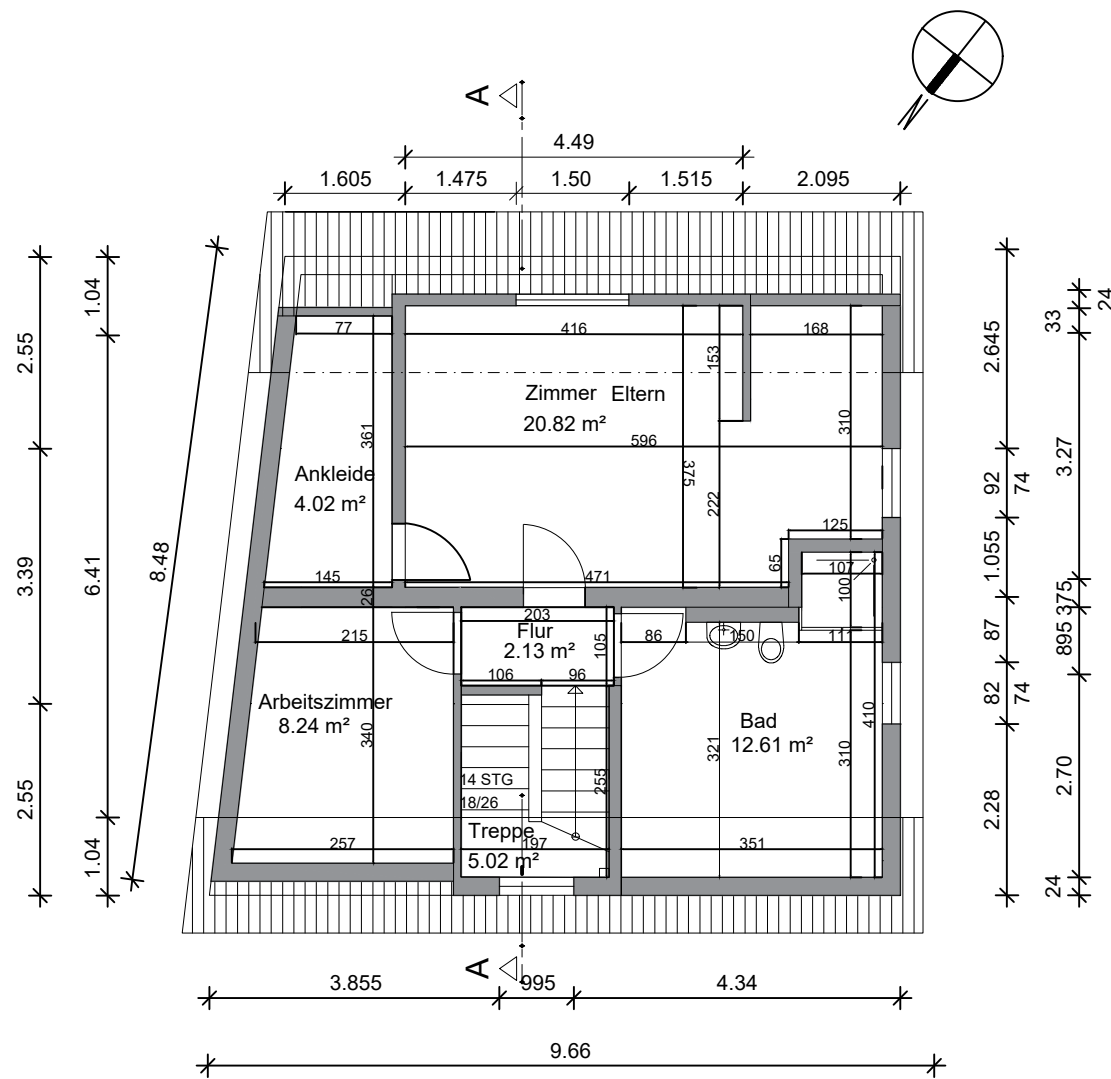


GRUNDRISS - DG

Maßstab	1/100

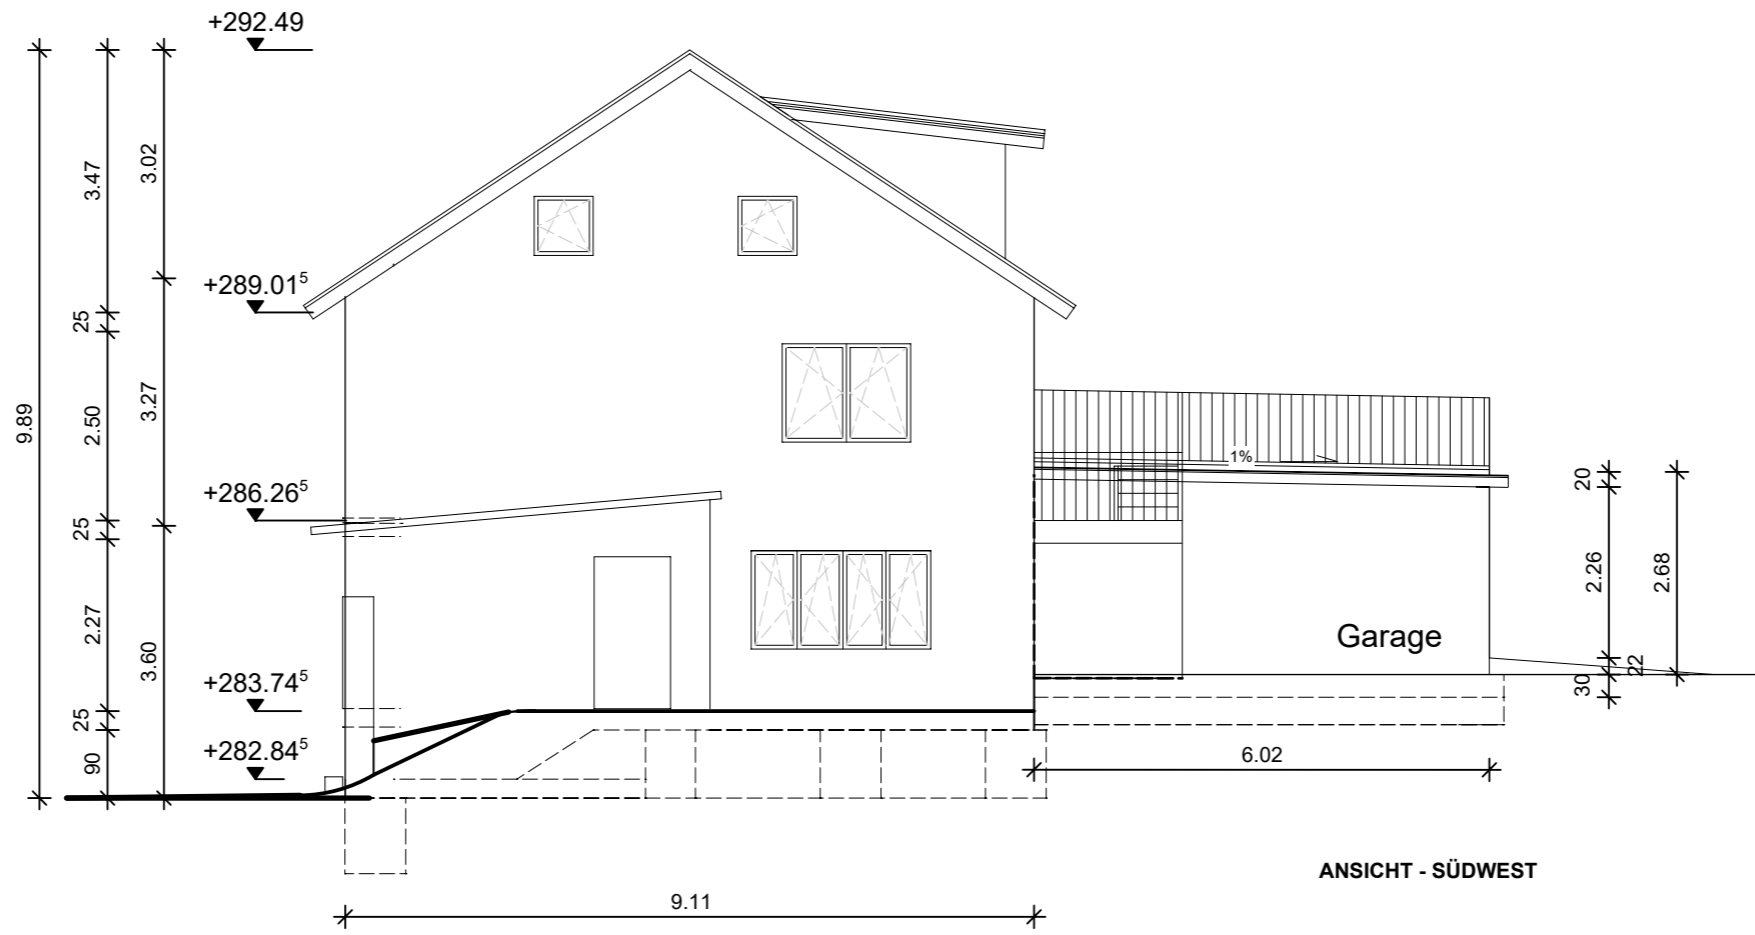

ANSICHT - SÜDWEST

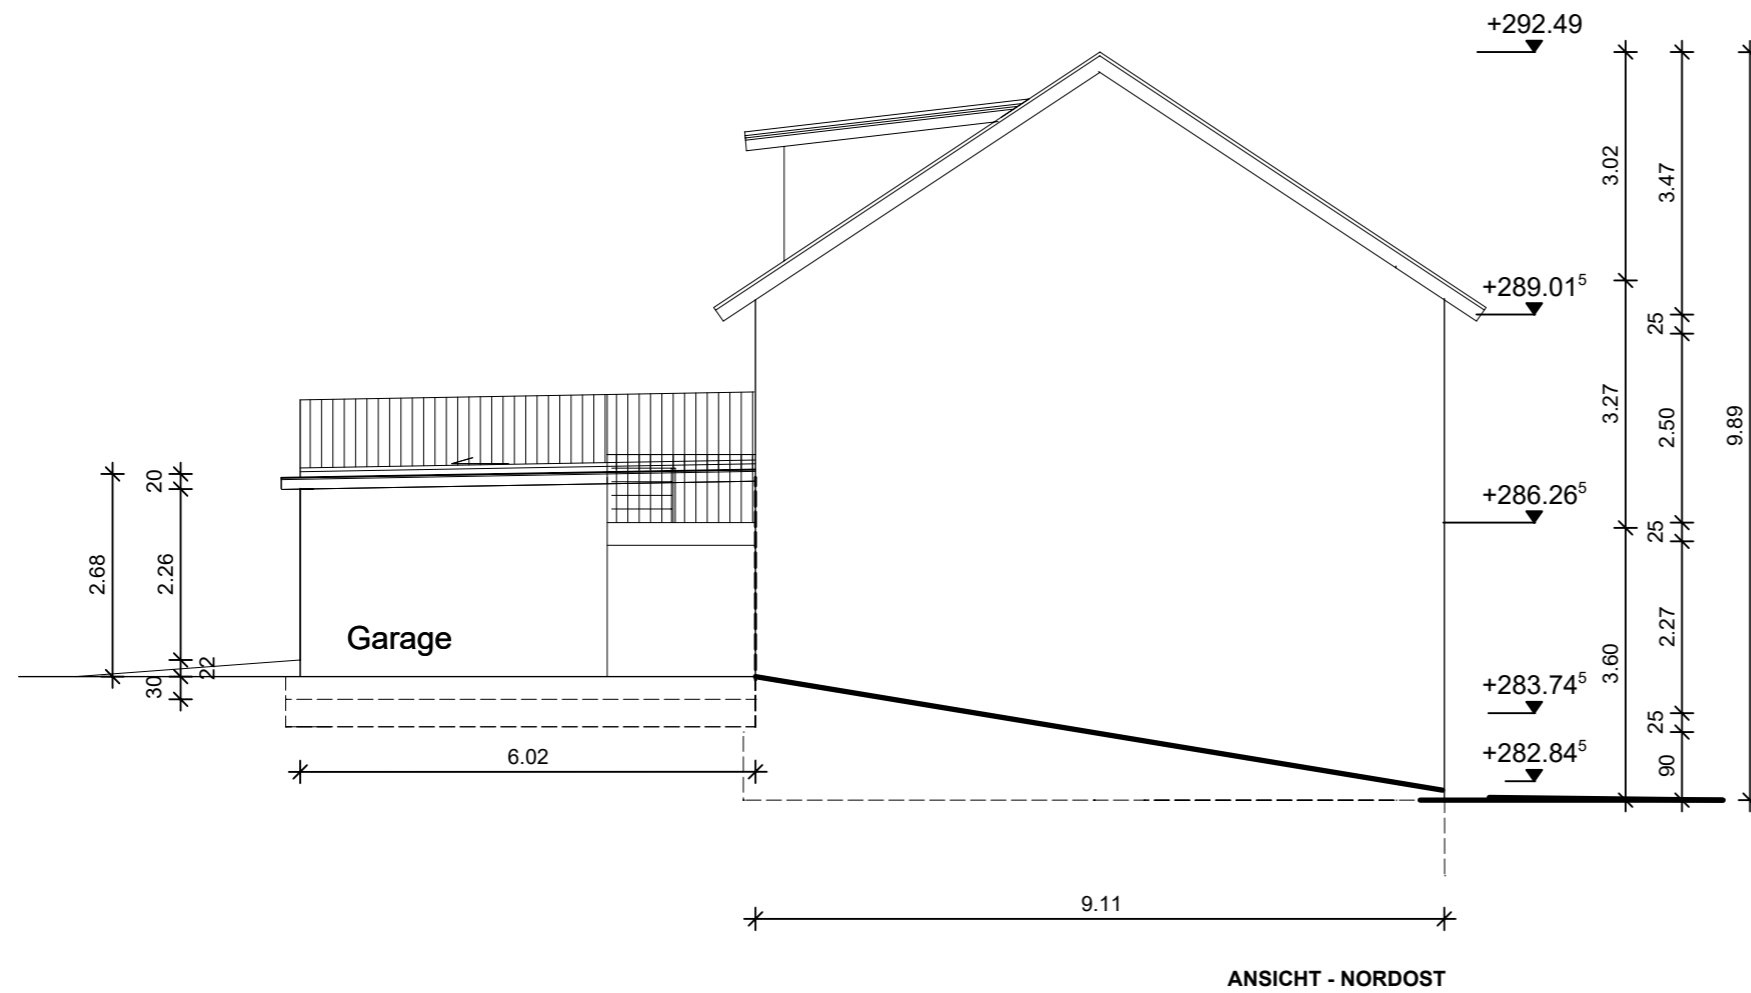

ANSICHT - NORDOST

Planlegende

- Grundstücksgrenze
- Bestand


ANSICHTEN /
SÜDWEST - NORDOST

Maßstab	1/100


Planlegende

--- Grundstücksgrenze

■ Bestand

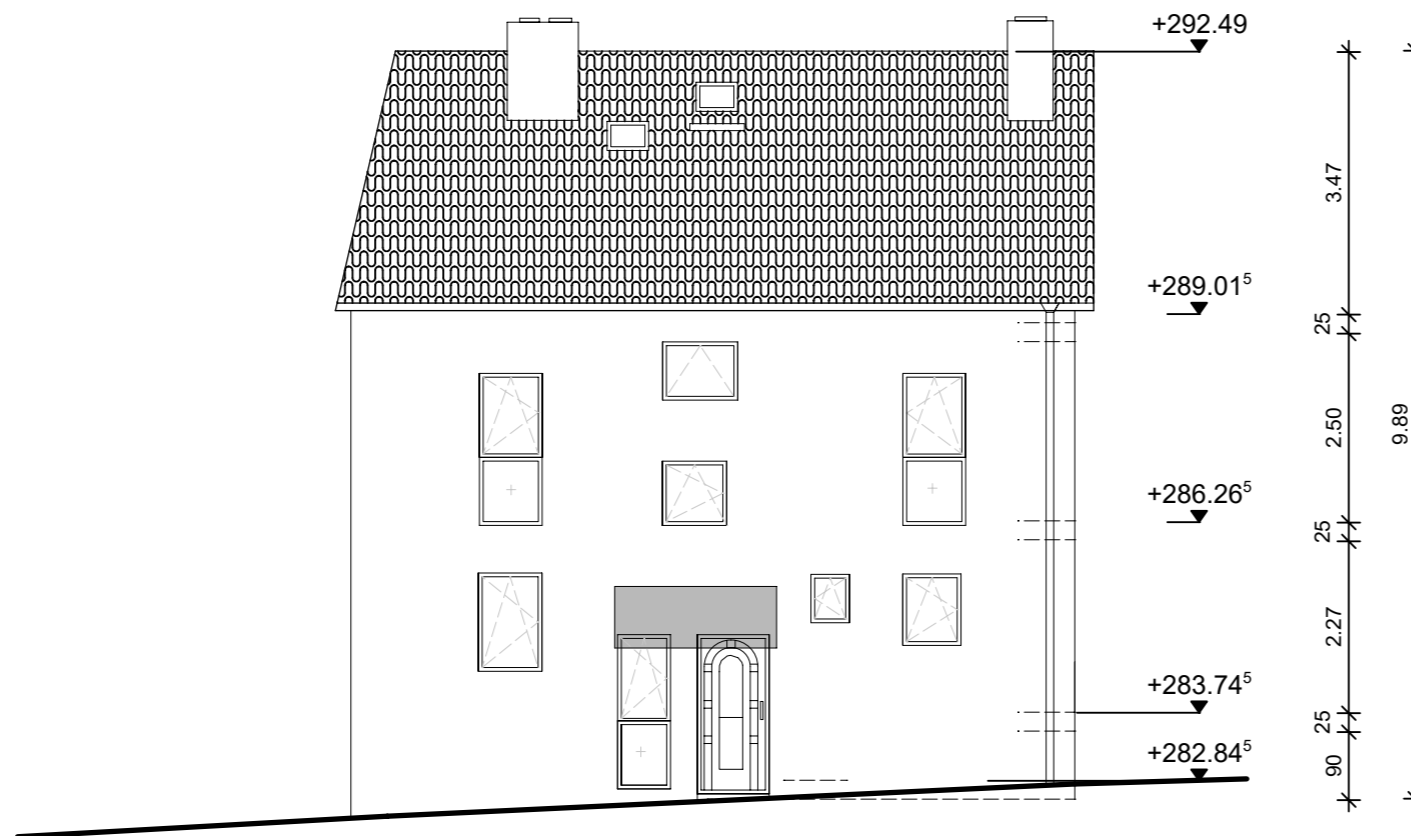

ANSICHT - NORDWEST

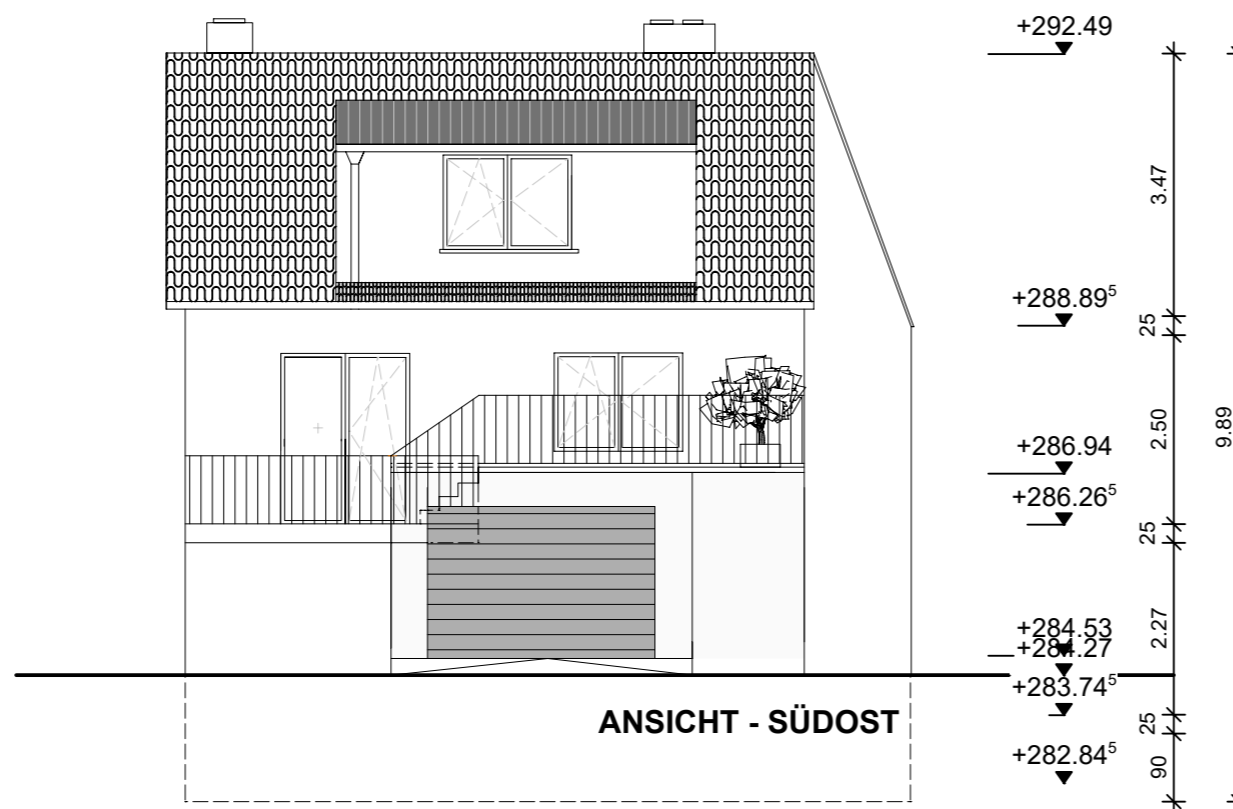

ANSICHT - SÜDOST

ANSICHTEN /
NORDWEST - SÜDOST
