


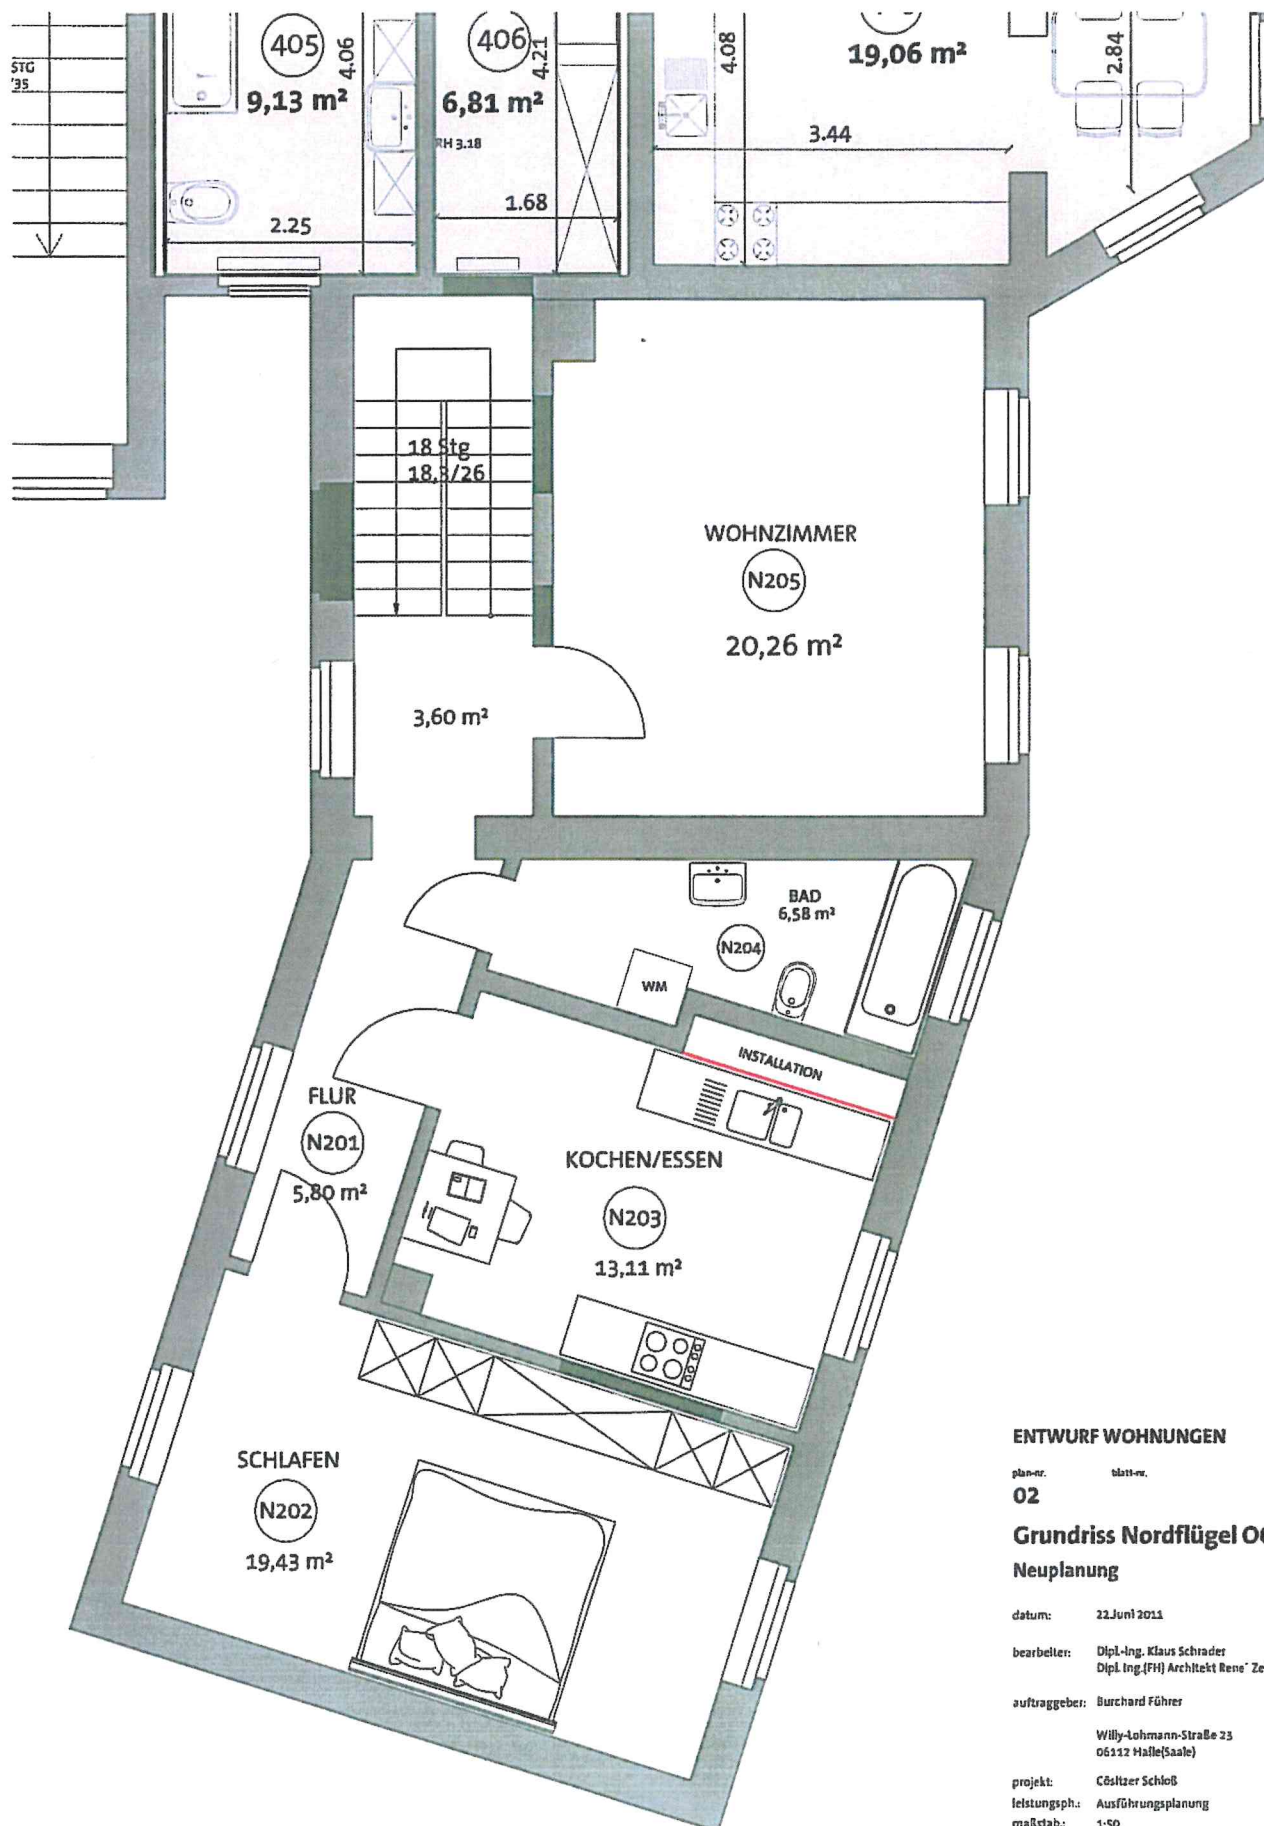

ENTWURF WOHNUNGEN

plan-nr. 02
blatt-nr. 02

Grundriss Nordflügel OG Neuplanung

datum: 22. Juni 2013
bearbeiter: Dipl.-Ing. Klaus Schrader
Dipl. Ing. (FH) Architekt René Zein
auftraggeber: Burchard Führer
Willy-Lohmann-Straße 23
06112 Halle(Saale)
projekt: Cölitzer Schloß
leistungsph.: Ausführungsplanung
maßstab: 1:50

Wohnung OG: 74,01 m²

Serien/Flügel vom 1. OG l.

DS ARCHITECTS
Komplex Denken - Präzise Planen - Qualität Sichern

Basendorfer Straße 31
06366 Köthen/Anhalt
Telefon +49 (0) 34 96 - 40 21 13
Telefax +49 (0) 34 96 - 21 20 15
E-Mail info@architektasauer.de