




SÜDAUSICHT M. 1:100

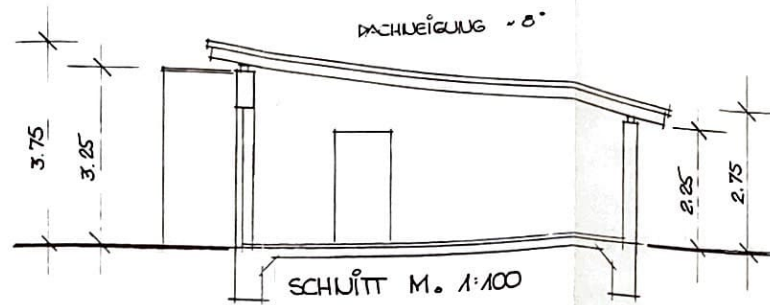

SCHNITT M. 1:100

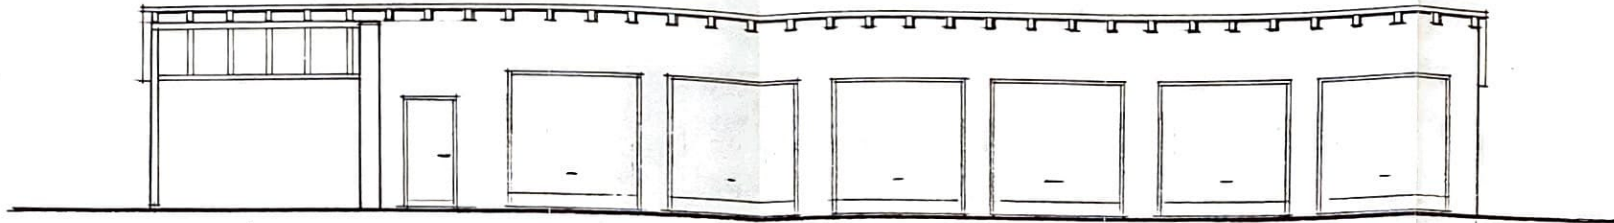

OSTAUSICHT M. 1:100

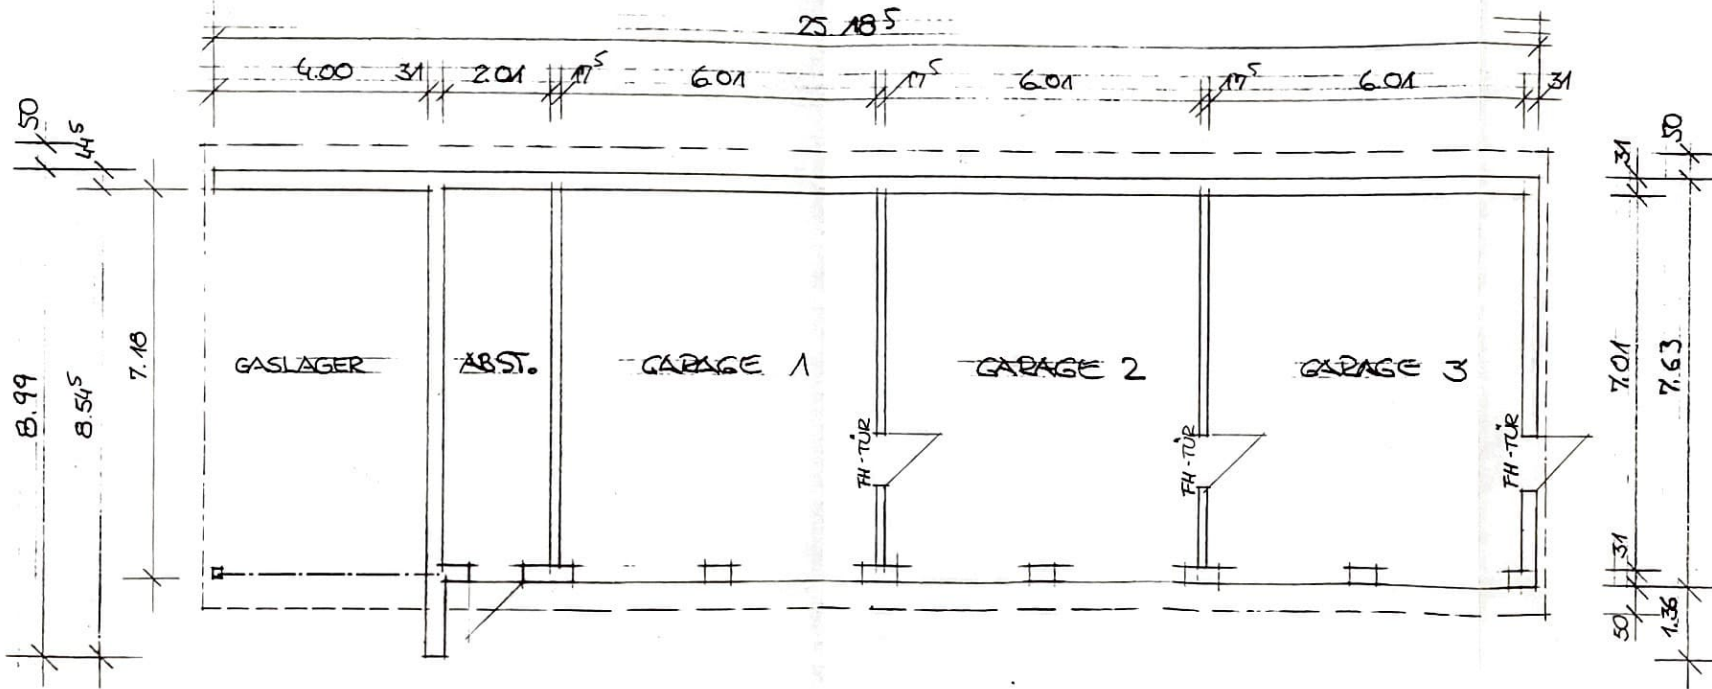

GRUNDRISS M. 1:100

ERRICHTUNG EINES BALLON-
ZENTRUMS FÜR
HEIßLUFTBALLONE
HIER: NEUBAU VON GARAGEN
MIT GASLAGER
IN 38 547 CALBERLAH
TAUKUMSEEGERBIET
DAUENBÜTTLEL WEG

GRUNDRISS, SCHNITT,
AUSICHTEN
MAßSTAB: 1:100 27.07.92

BAUHERR:
FA. LOREUZ-BALLOONING
INH. INGO LOREUZ
TRIAUGELER HAUPTSTR. 1
38 524 SASSELBURG

ARCHITEKT:

Harald Meißner
Dipl.-Ing. Architekt
Wittkopfs Weg 74
38518 GIEFHORN
Tel. (0 53 71) 5 20 42
Fax (0 53 71) 5 44 41