


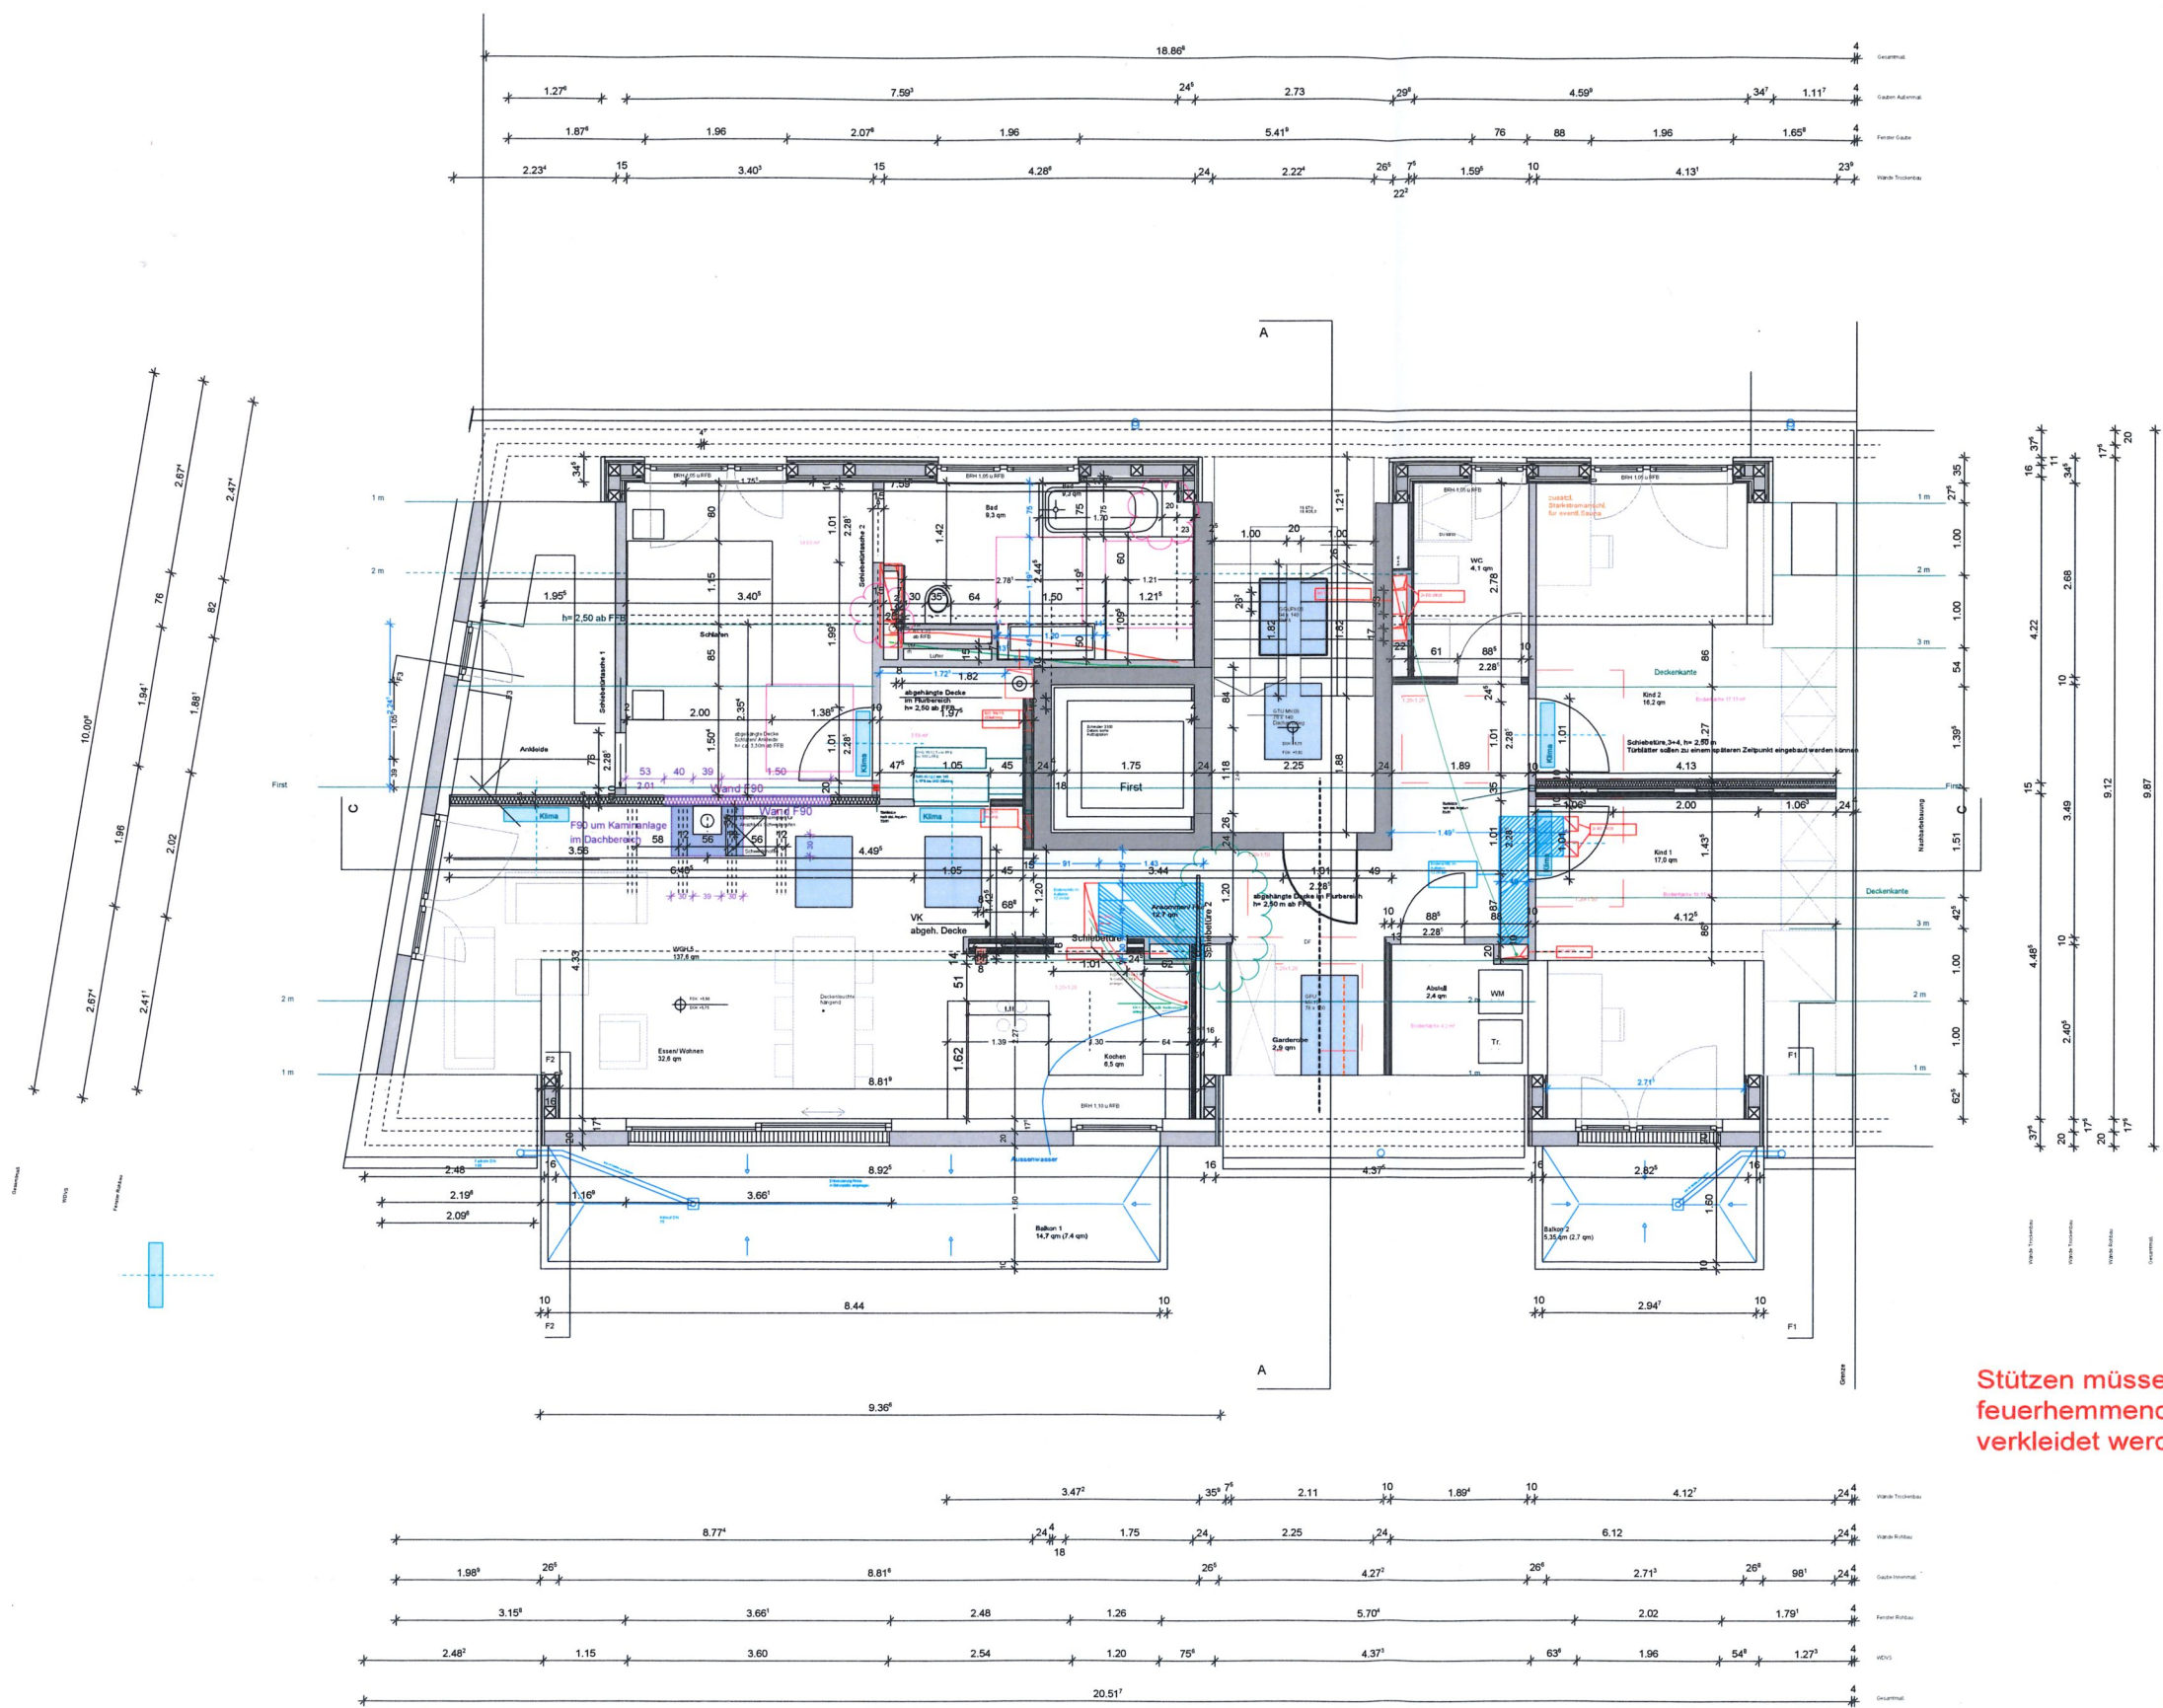

- LEGENDE**
- Stahlbeton
 - Verfüllsteinmauerwerk
 - Dämmung
 - Fertigteil
 - Trockenbau
 - Holz

± 0,00 = 405,17 entspricht OK Gelände Eingangsbereich
 bei Massungleichheiten ist Rücksprache mit dem planenden Büro zu halten
 Statistische Hinweise siehe Statikplan

Index:	Geändert:	Datum
a	Türhöhen	06.06.20
b	Tür Aufzug	16.06.20
c	Aufzug Fertigteil Fuge	21.06.20
d	Grundriss nach Käuferwunsch	14.01.2021
e	Grundriss nach Konstruktion Schiebetürchen	2.2.2021

Projekt:	Neubau Mehrfamilienhaus mit Garage Friedrich- Hug- Str. 1 in 78464 Konstanz	FHS
Zeichnung:	Dachgeschoss	
LHS	Werkplanung	Maßstab: 1:50
Bauherr:	BDS Universal Bau GmbH Reisstr. 13, 78464 Konstanz	gezeichnet: id
Planung:	BDS Universal Bau GmbH Reisstr. 13, 78467 Konstanz	19.05.20