


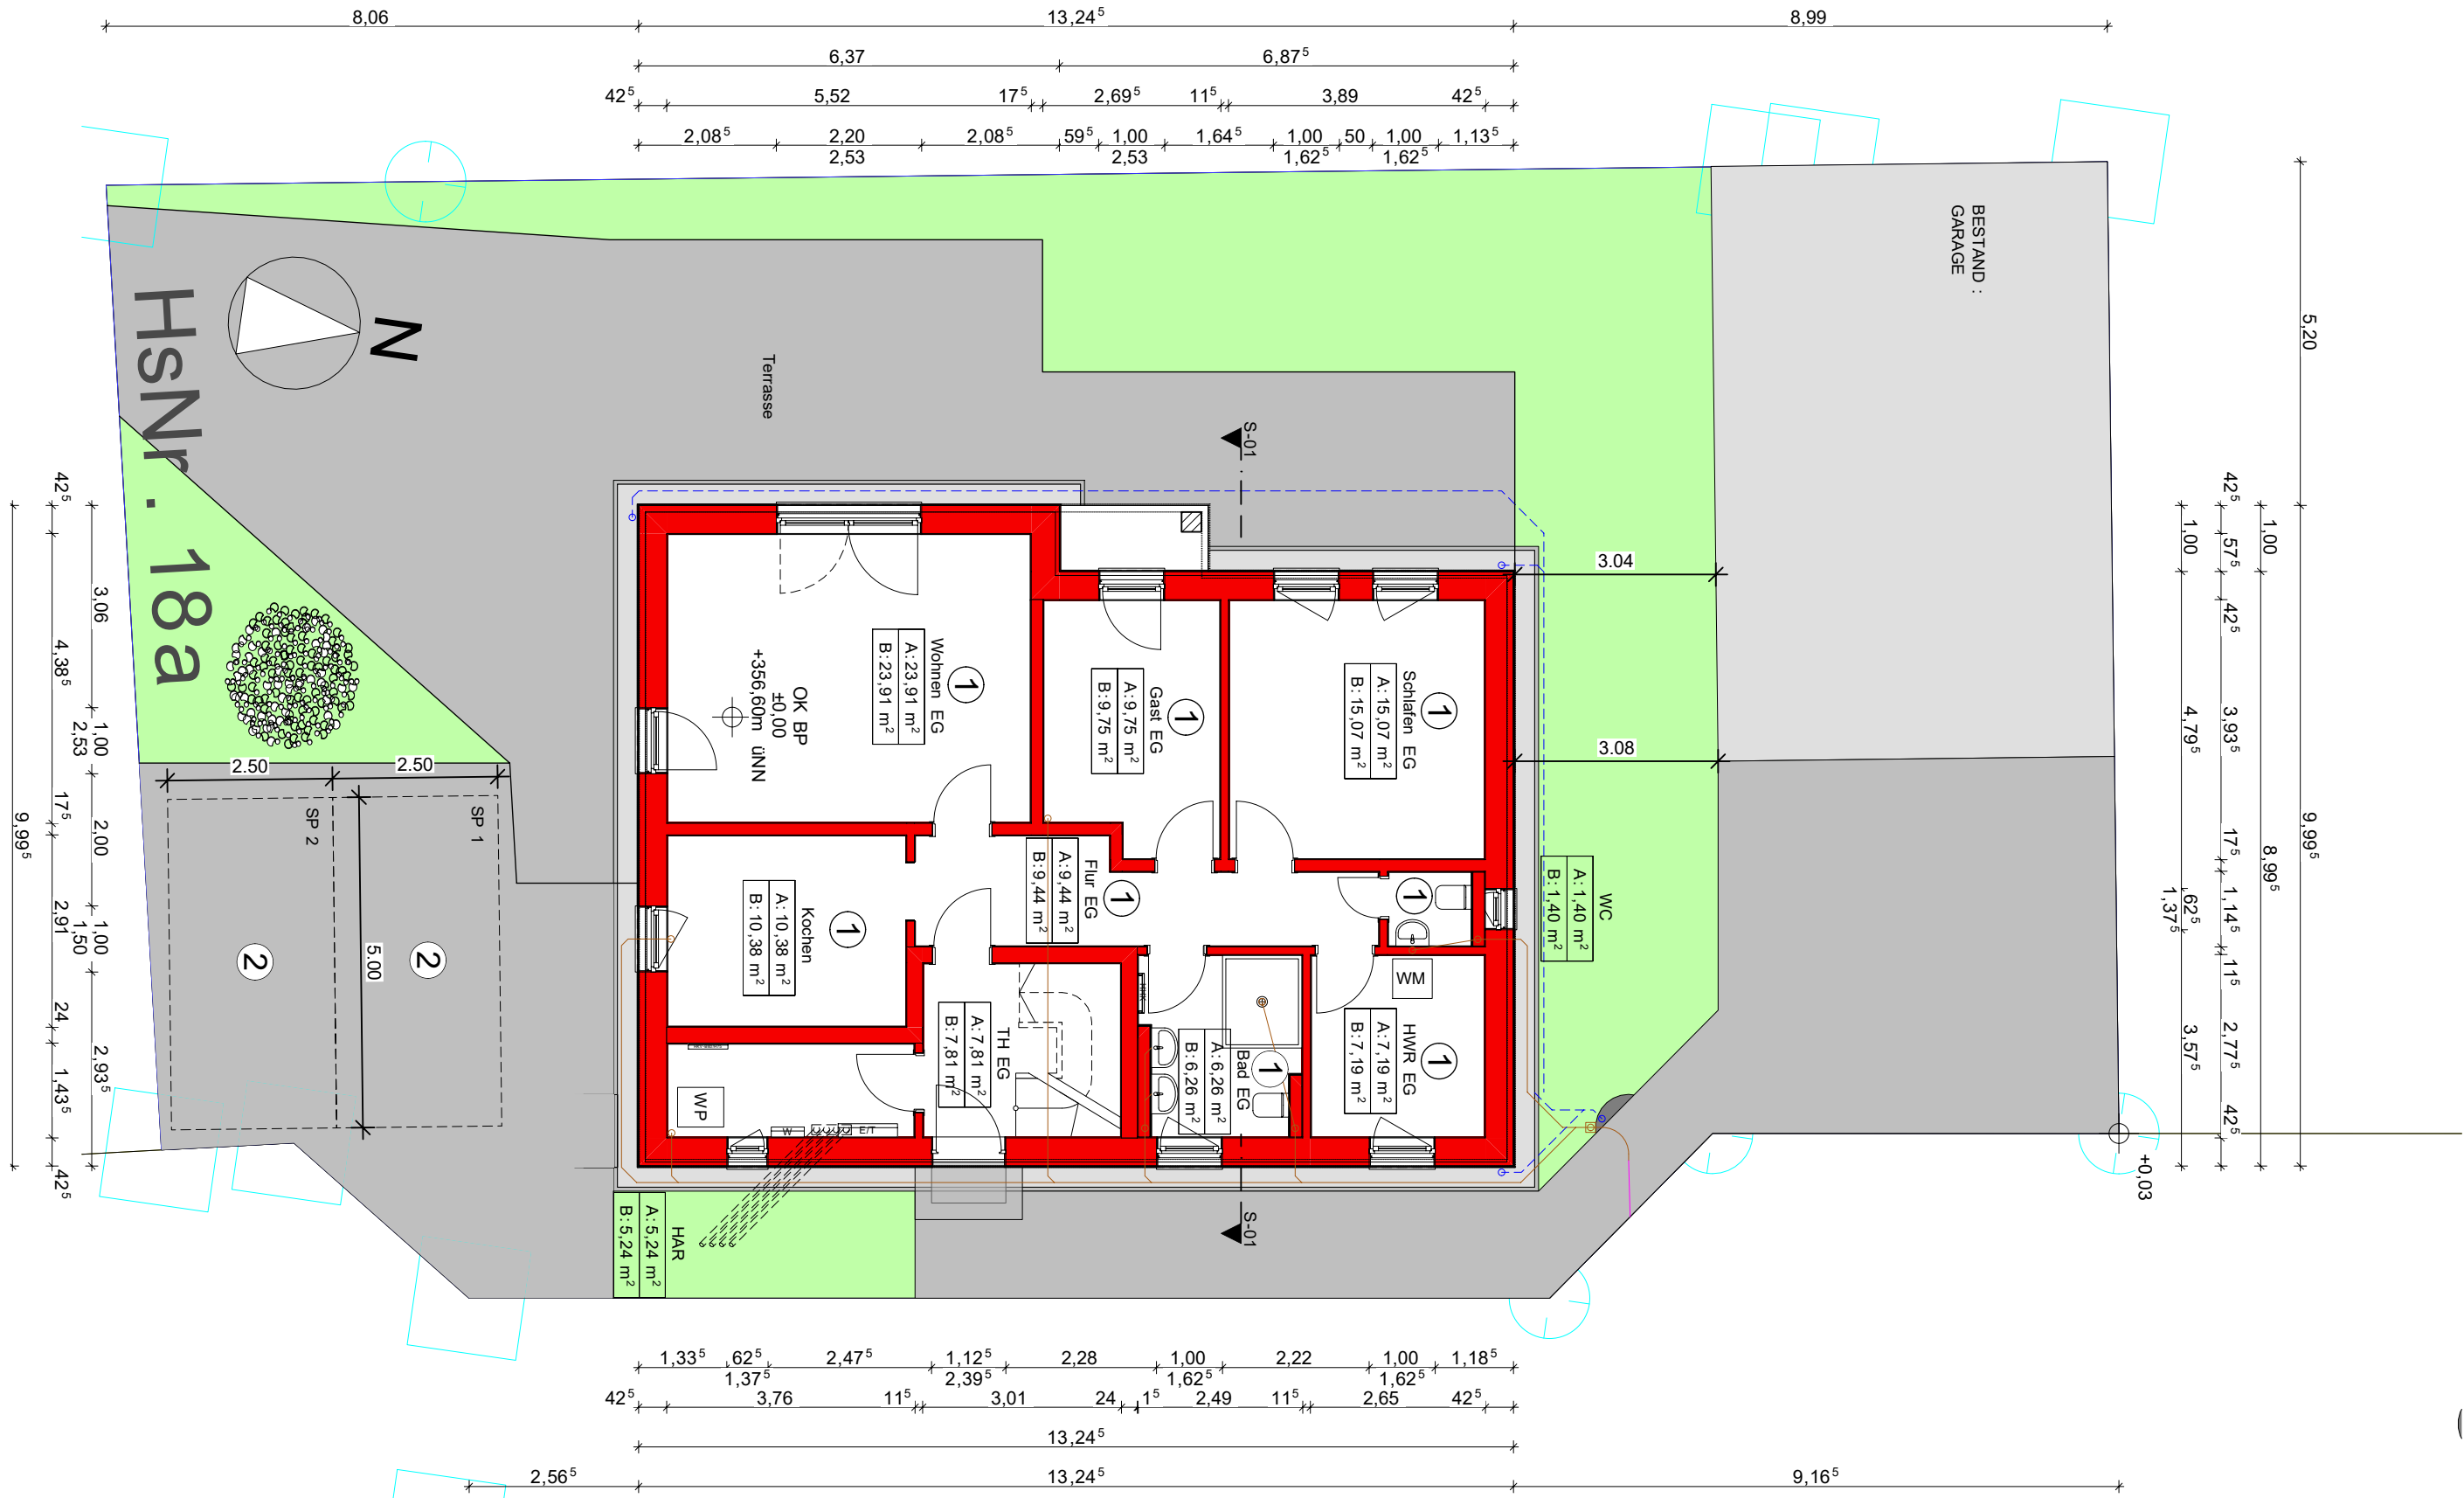

ingenieurbüro Shefer beratender Ingenieur		Aufteilungsplan - Grundriss EG		Gezeichnet: Shefer	Datum 17.12.2025
Ingenieurbüro Shefer - René Shefer Eichendorffstraße 25 48488 Emsbüren Tel.: 0151 12216545		Auftraggeber Hermann Löffler	Bauvorhaben Simonshofer Str. 18a 91220 Schnaittach	Maßstab M 1:100	Plannummer EP-03