



LAGEPLAN M. 1:100

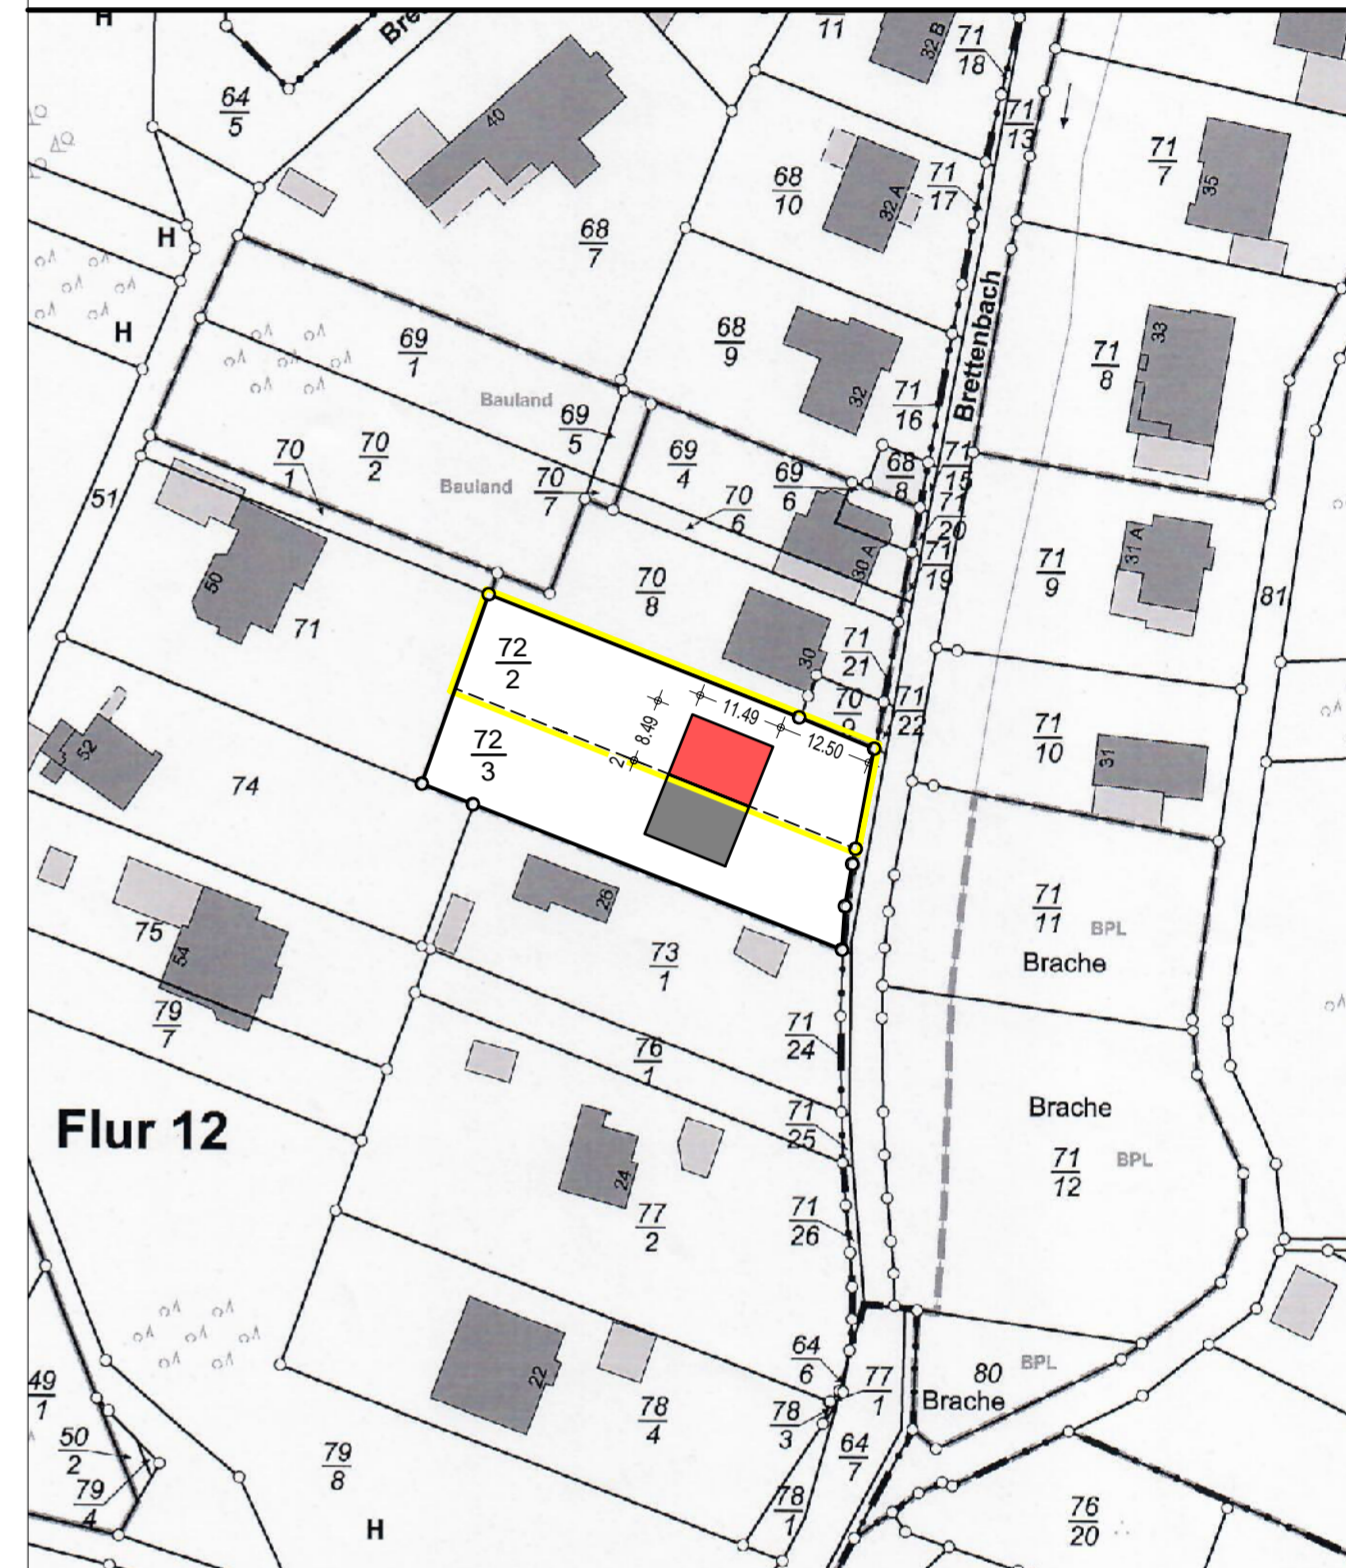

ENTWURFSPLAN

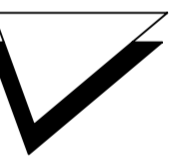

ARCHITEKTUR & DESIGN

ARCHITEKT DIPL. ING. (FH) RÜDIGER SATTLER
MITGLIED DER ARCHITEKTENKAMMER RHEINLAND PFALZ N° 103295

D - 54329 Konz
Tel. (06501) 3030
E - Mail

Bahnhofstraße 16
Fax. (06501) 5066
architektur-design-konz@web.de

| | |
|-------------|------|
| PROJEKT NR. | |
| BLATT NR. | E 01 |
| LFD NR. | 02 |

Bauherr Heid/Bloeck Brettenbach GbR
Annette Heid & Oliver Bloeck
Brettenbach 40
54296 Trier

Bauvorhaben Neubau einer
Doppelhaushälfte (Parz. 72/2)

In D - 54296 Trier
Brettenbach 28

Plan Entwurfsplan
Grundrisse
UG / DG

Konz, den 04.09.2023

Der Architekt

Der Bauherr


Blattgröße:
57,0/59,4 cm

Maßstab:
1:100

Gezeichnet:
G.R.

Ergänzt/Geändert:

DACHGESCHOSS

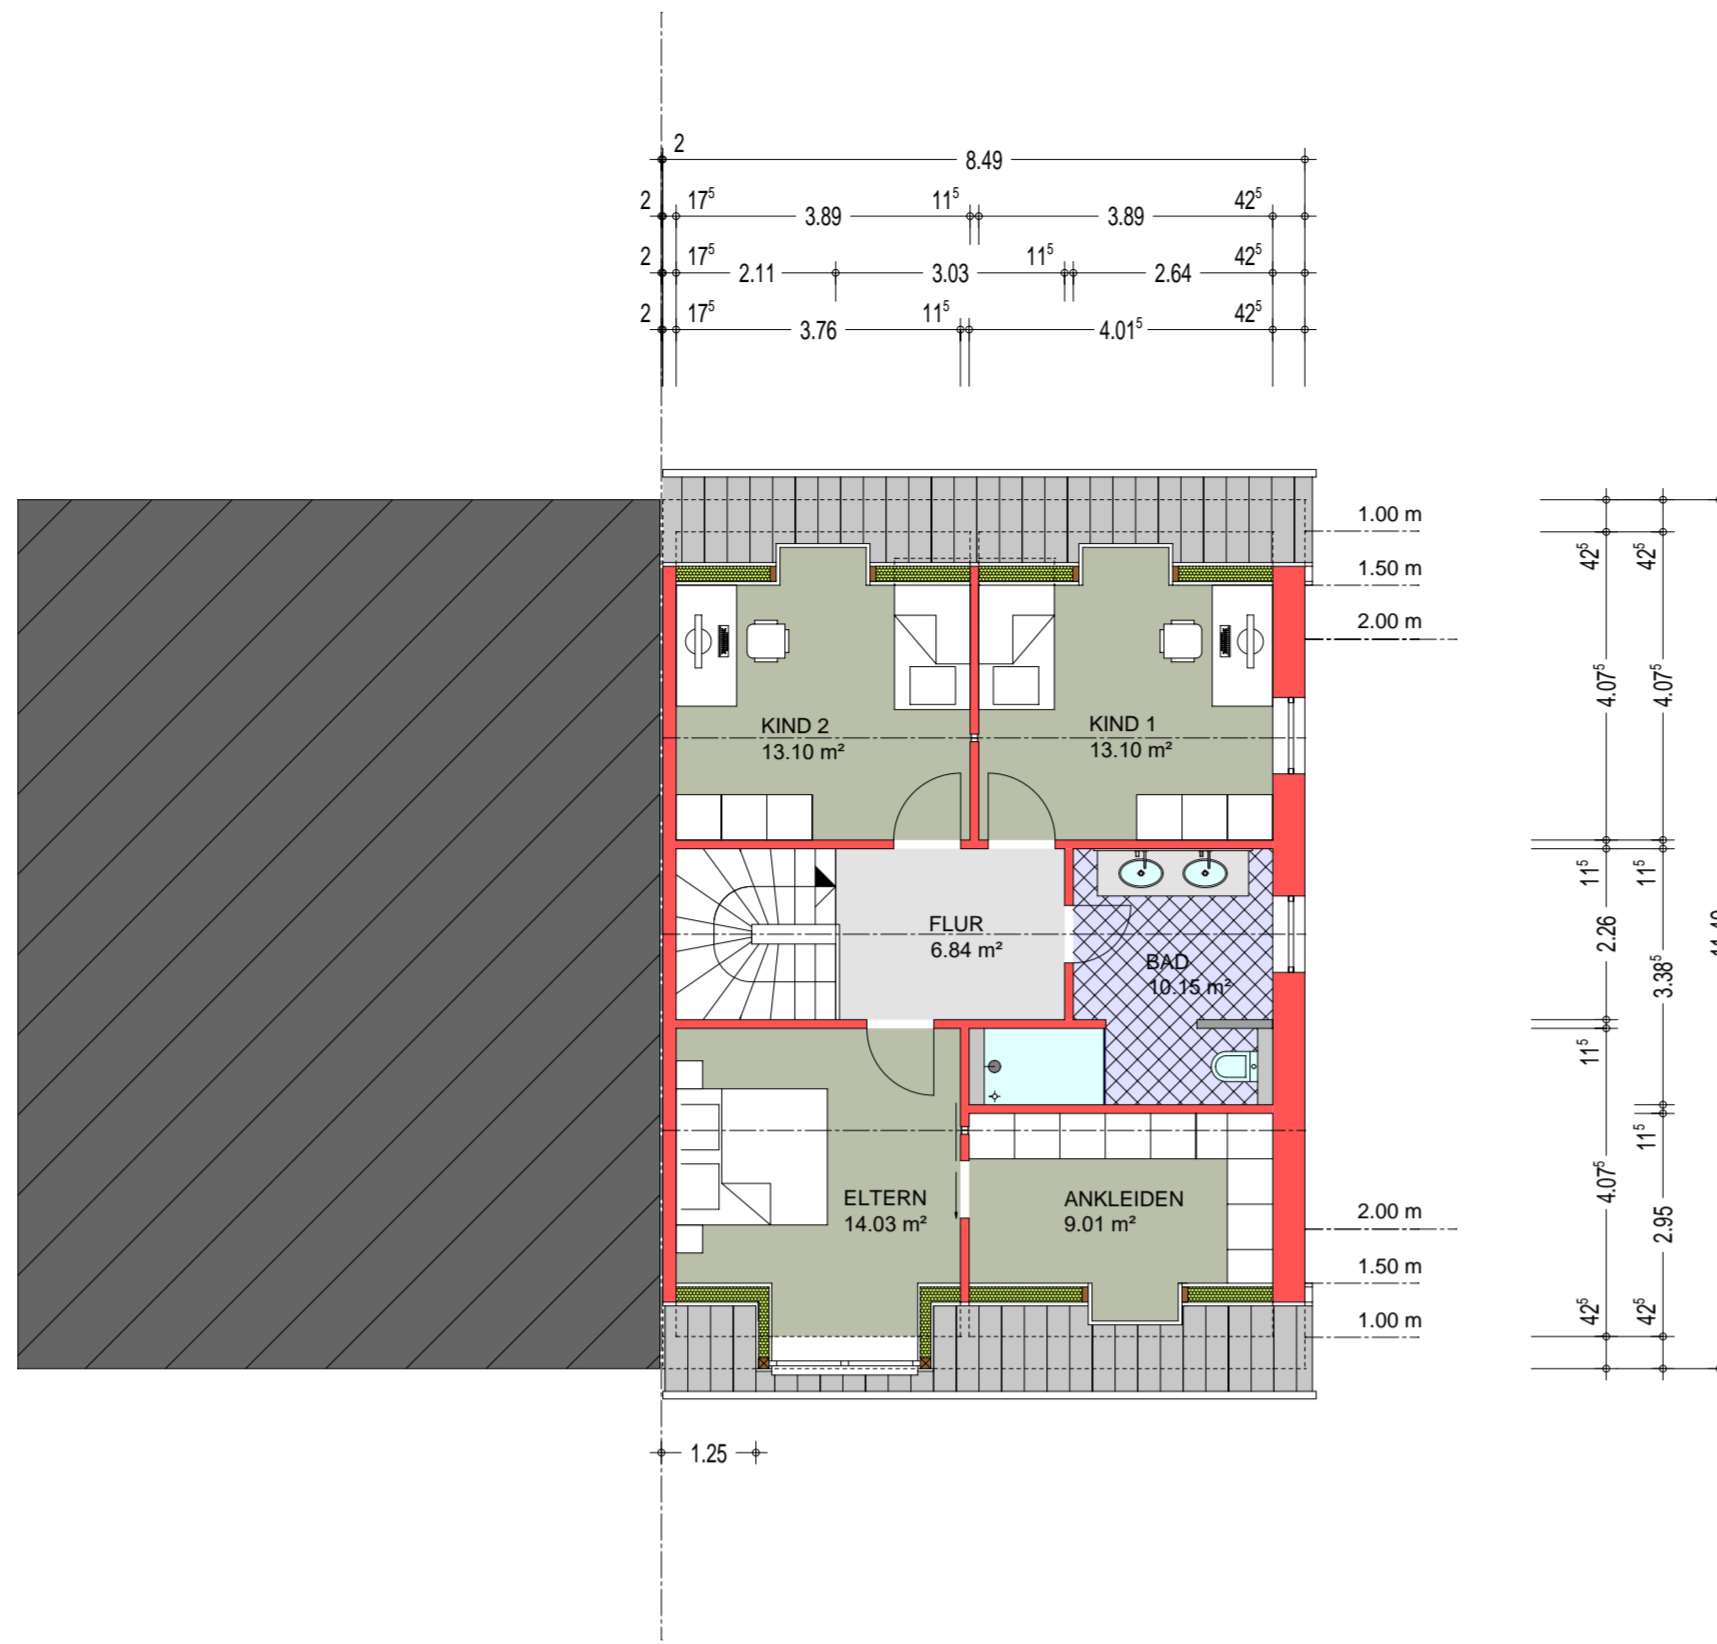

UNTERGESCHOSS

