


grundriss dachgeschoss

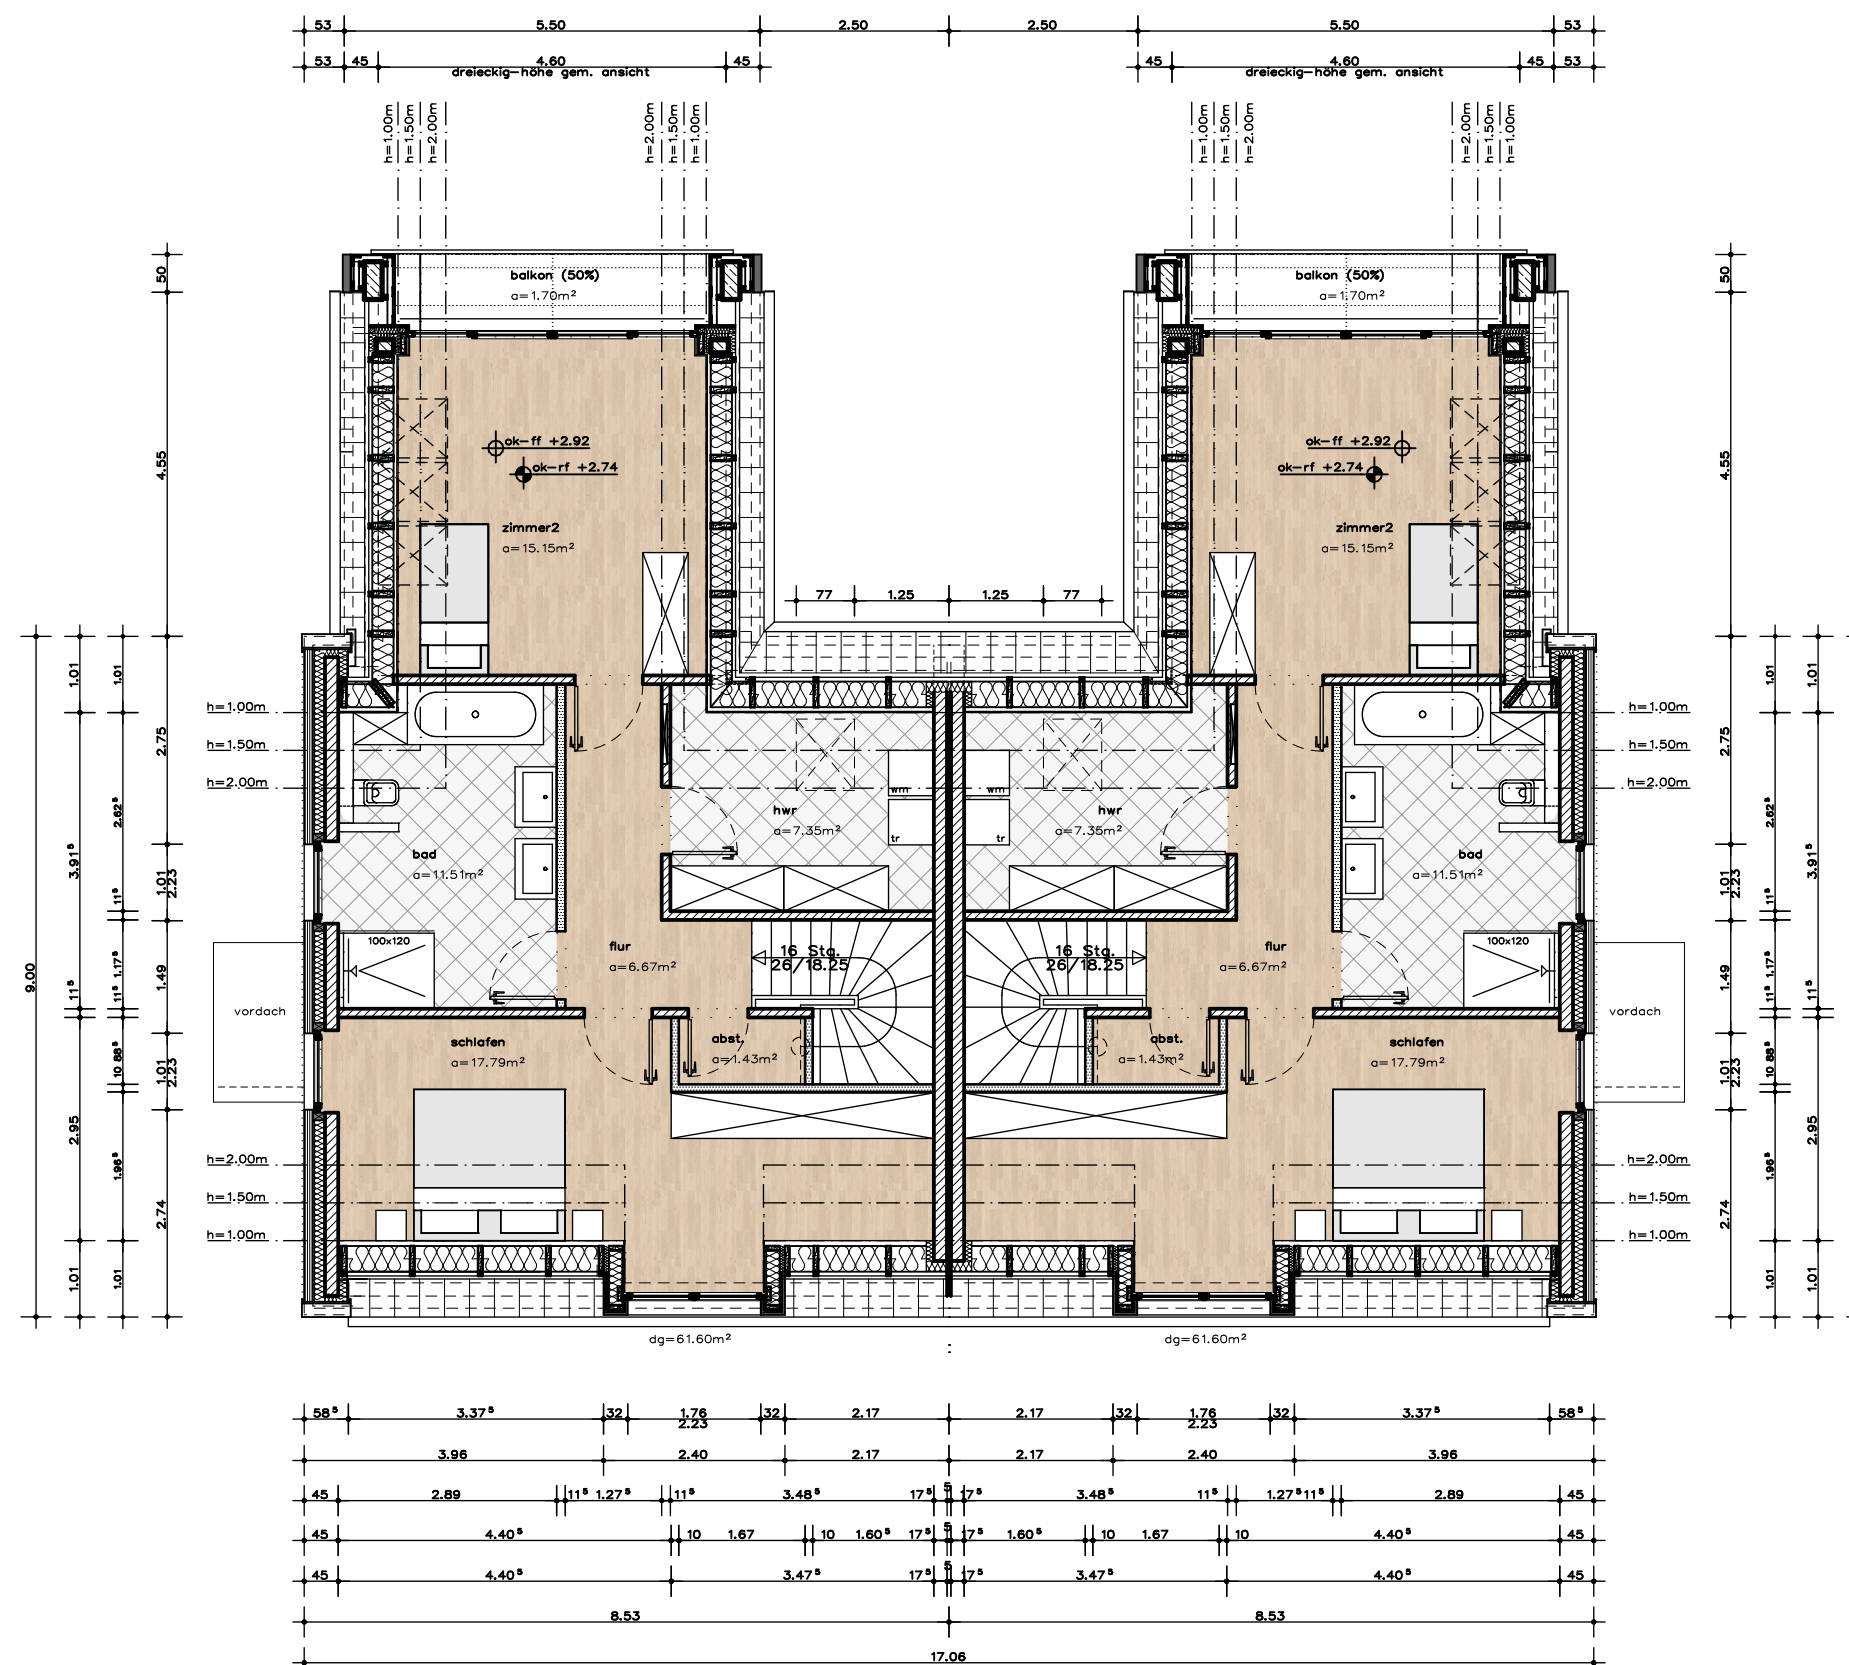

dachgeschoss haus 1

zimmer 2	15.15m²
schlafen	17.79m²
hwr	7.35m²
abst.	1.43m²
flur	6.67m²
bad	11.51m²
balkon (50%)	1.70m²


fläche dg 61.60m²

dachgeschoss haus 2

zimmer 2	15.15m²
schlafen	17.79m²
hwr	7.35m²
abst.	1.43m²
flur	6.67m²
bad	11.51m²
balkon (50%)	1.70m²

fläche dg 61.60m²

gesamtfläche (exkl. terrassen) 123.20m²

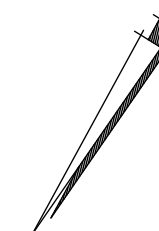

bauvorhaben:

neubau eines einzelhauses
mit 2 we
gartenweg 35
23730 sierksdorf
gemarkung: sierksdorf
flur: 1, flurstück: 10/19

bauherr:

marco fibelkorn
steinmetzstraße 14
23556 lübeck

darstellung:

grundriss dachgeschoss

datum: 17.02.2025 gezeichnet: a. müller maßstab: 1:100

bauherr

architekt

dipl.-ing. wolfgang kries
freischaffender architekt
nachtigallensteg 35, 23562 lübeck
tel: 0451/46415 - fax: 0451/45959
info@wolfgang-kries-architekt.de