



Phase I

Phase II (tbc)

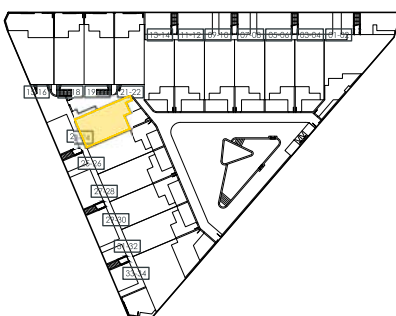

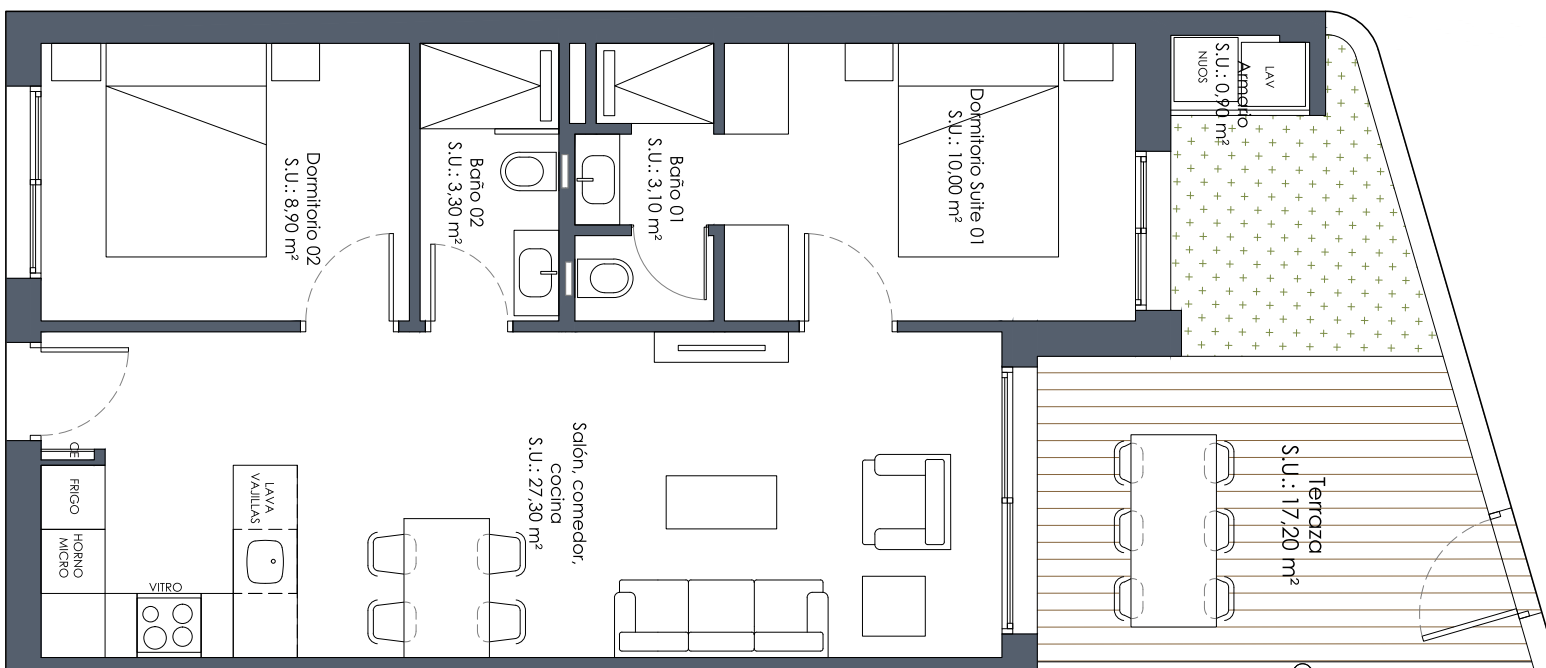

SUPERFICIES VIVIENDA 23	
SUPERTIFICE CONSTRUIDA VIVIENDA	63,50 m²
SUPERTIFICE TERRAZA	17,20 m²

VIVIENDA 23 _ PLANTA BAJA

ESCALA 1/50

