


GRUNDRISS ERDGESCHOSS

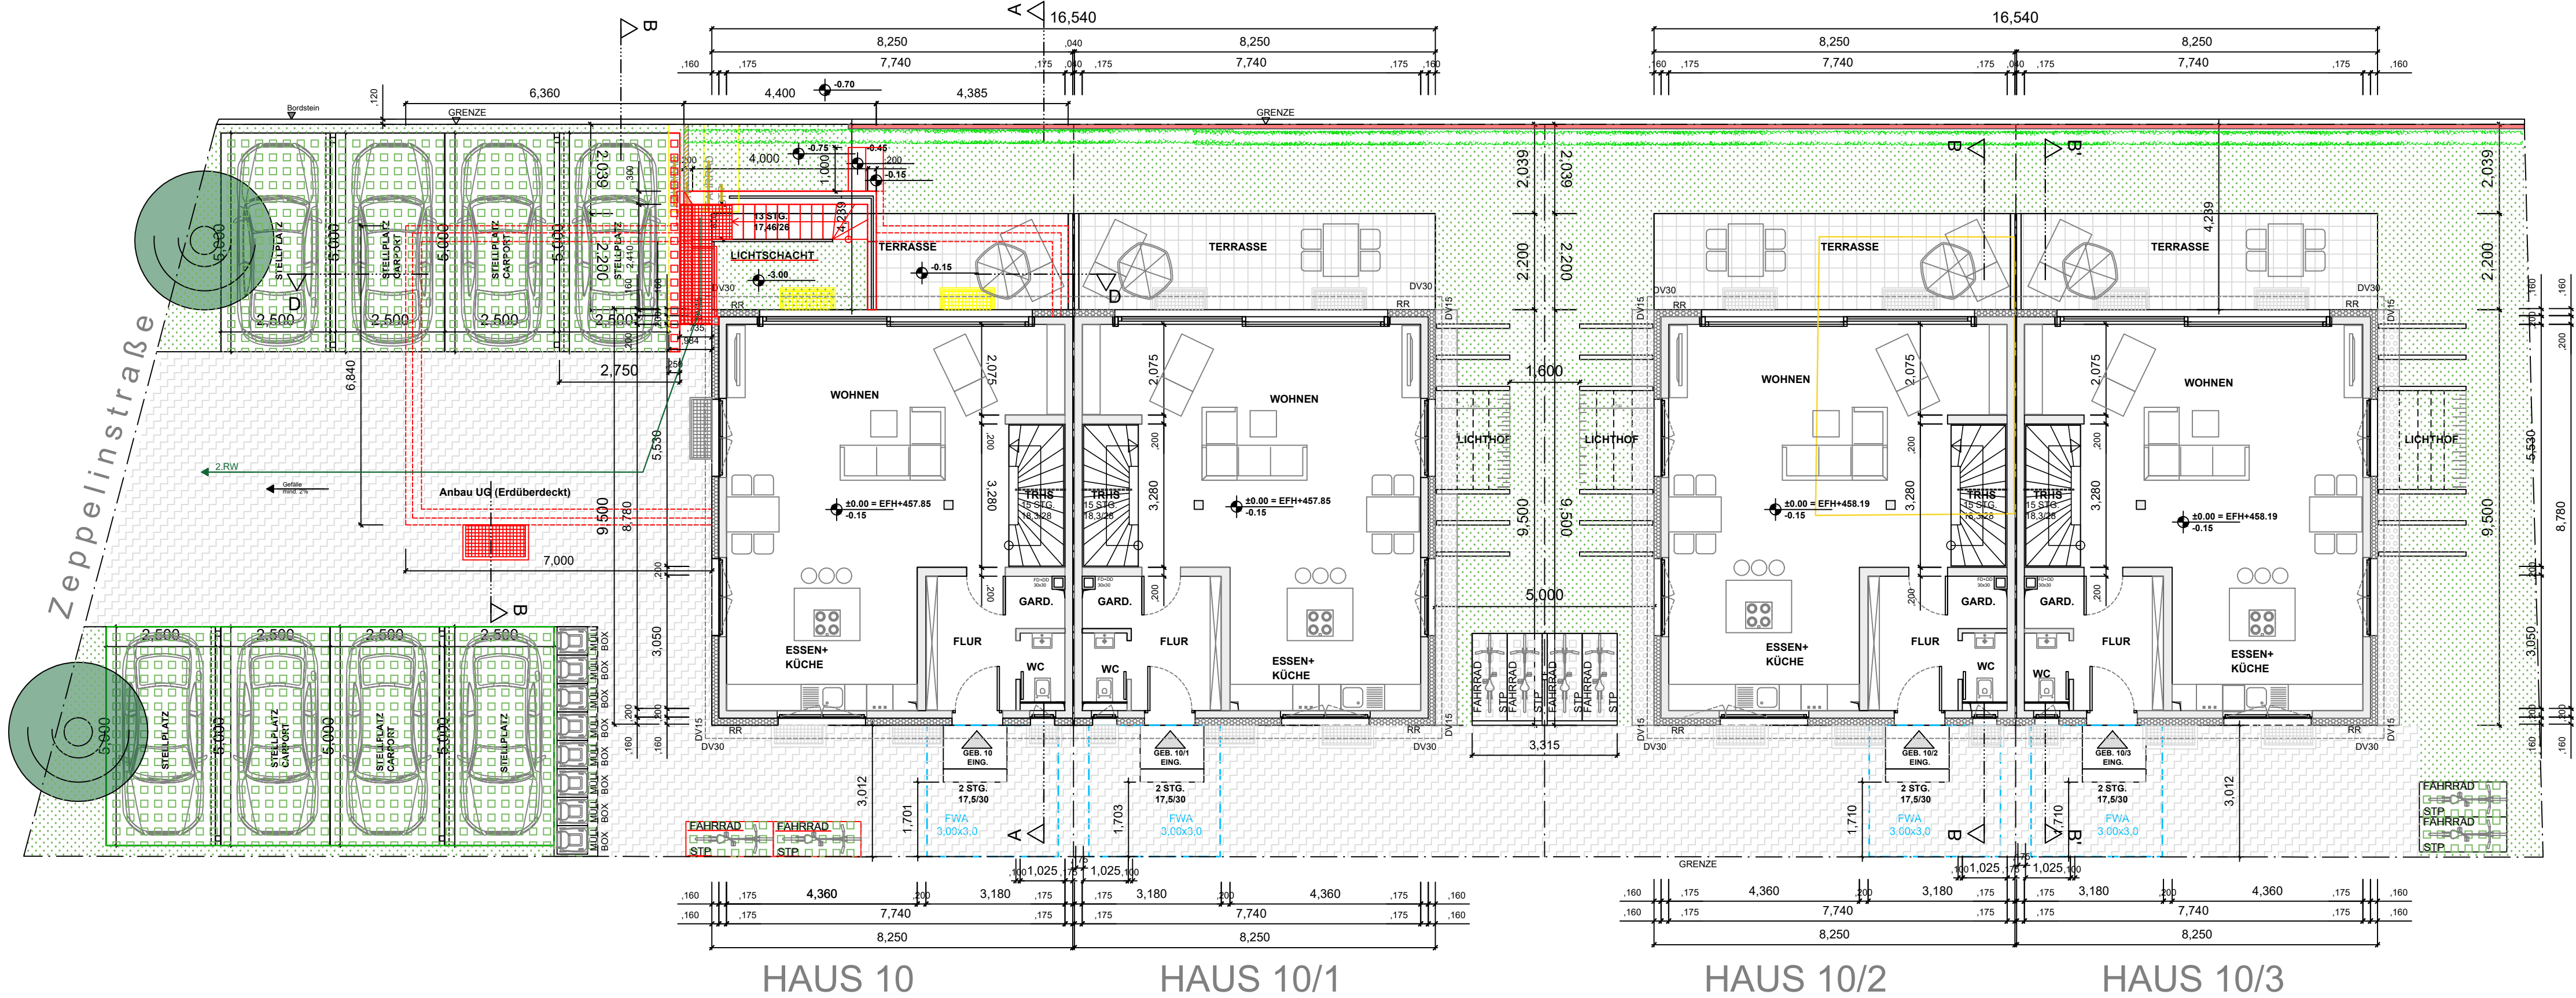

BESTAND

ABBRUCH

NEU

NORD

HINWEIS-ERLÄUTERUNG:

- Pkt. A:
- Pkt. B:
- Punkt C:
- Punkt D:

s. Hinweis  
Pkt. A

- DECKBLATT -

BAUGESUCH  
Antrag auf Baugenehmigung

Bauvorhaben:  
Errichtung Anbau UG + Lichthof

Anschrift Bauvorhaben/ Objekt:  
Zeppelinstr. 10 - 71277 Rutesheim  
Flurstück 491

Bauherr /-in/ Antragsteller:  
Frau Galina Gering  
Bahnhofstr. 4 - 71229 Leonberg

Datum:  
10-02-2023

Maßstab:  
1:100

Plan-Nr.:  
02

Planbezeichnung:  
GRUNDRISS ERDGESCHOSS 10 + 10/1

Planverfasser:

Unterschrift Bauherr:



Unterschrift Eigentümer:

Unterschrift Planverfasser:

HILDEBRANDSTR. 57A  
70191 STUTTGART  
TEL: 0711-2207200  
FAX: 0711-2207202  
WWW.RAMINGO.COM  
INFO@RAMINGO.COM