

PLANBEZEICHNUNG

GRUNDRISS 1.OBERGESCHOSS

Allianz 

DAT. GEZ.

19.8.93

MASSSTAB

1: 100


PHASE

BESTAND

PLAN-NR. FACH-ING
A2560 070-74

PLAN-NR. ARCH.

SANIERUNG EINER WOHNANLAGE

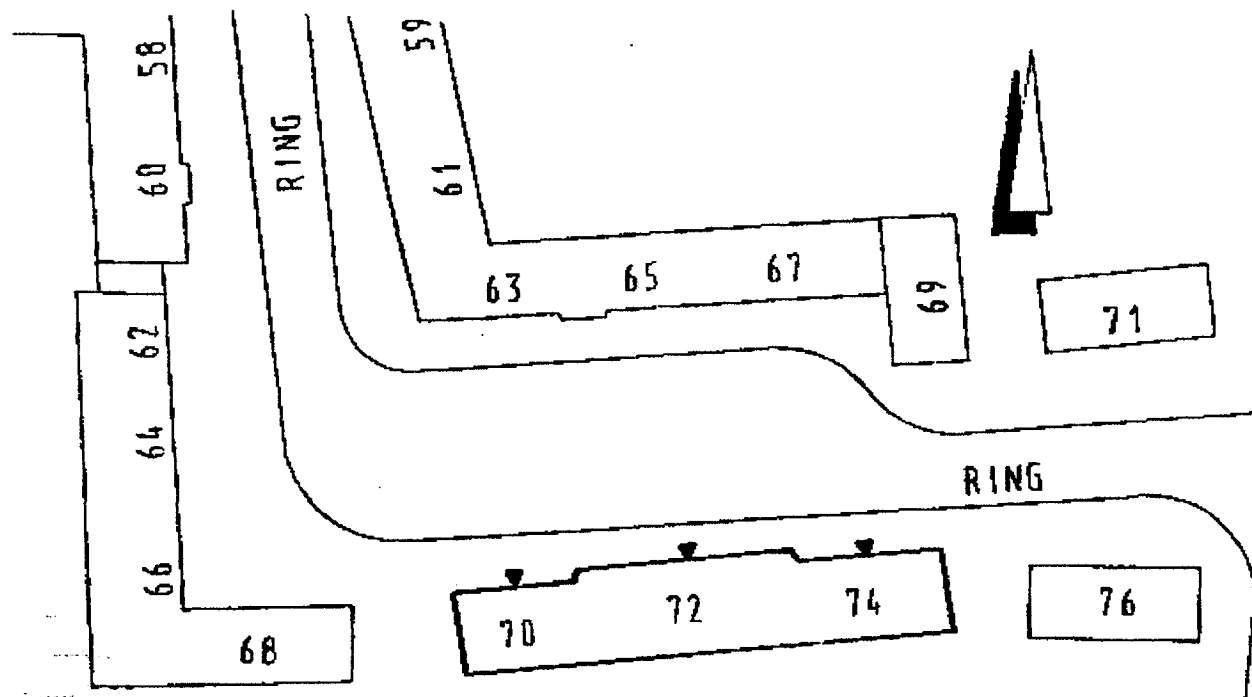

RING 70/72/74. 04416 MARKKLEEBERG

BAUHERR


SOW AG, VERTRETEN DURCH DIE
WVG WOHNUNGSVERWALTUNGS-GESELLSCHAFT mbH & Co
BUEROHALS AM RING 12 04564 BOEHLER
TEL. 034206 36801 FAX. 034206 36805

ARCHITEKT

MEIER + MOSS GmbH
HAVKAMP 5
23795 BAD SEGEBERG

TEL. 04551/4880+4994
FAX. 04551/4775


Nord-Ansicht

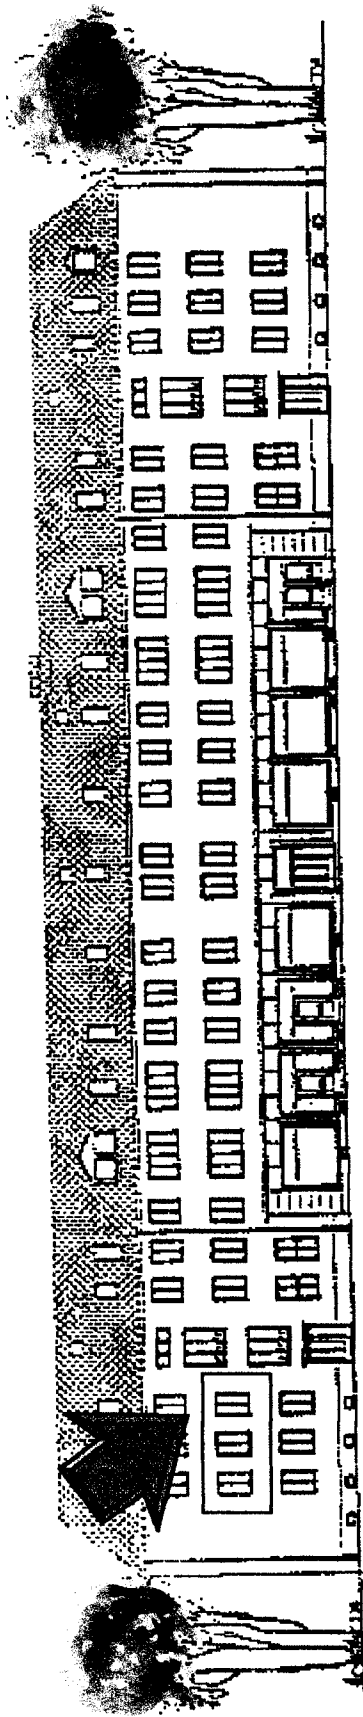


Ring 74

04416 Markkleeberg

Südansicht

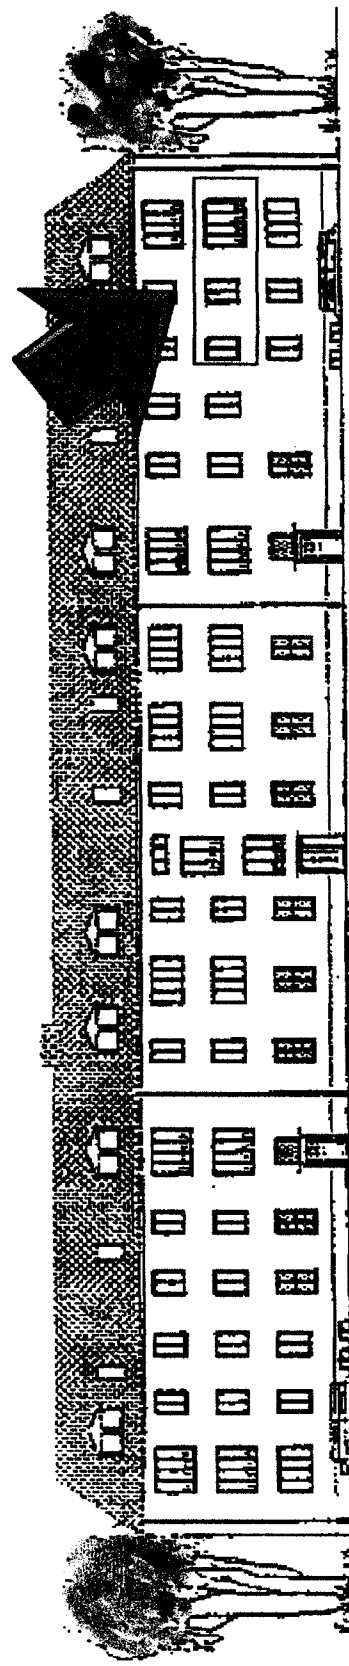


Ring 74

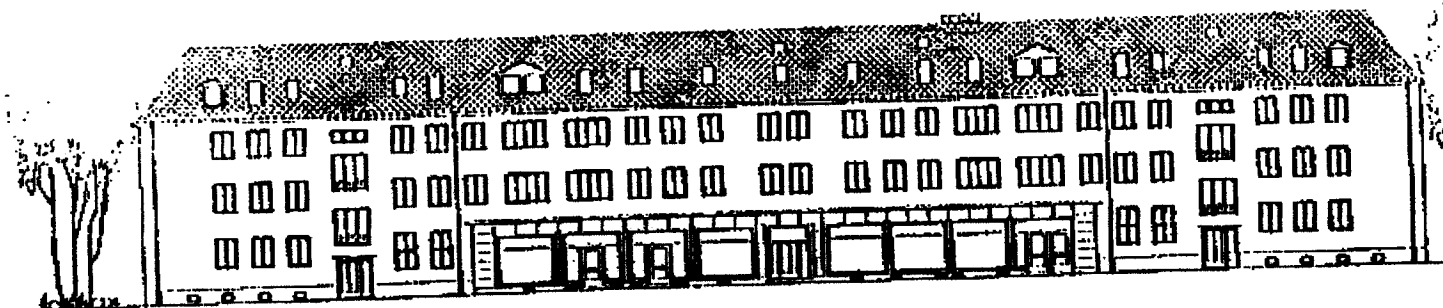


Ring 74



04416 Markkleeberg

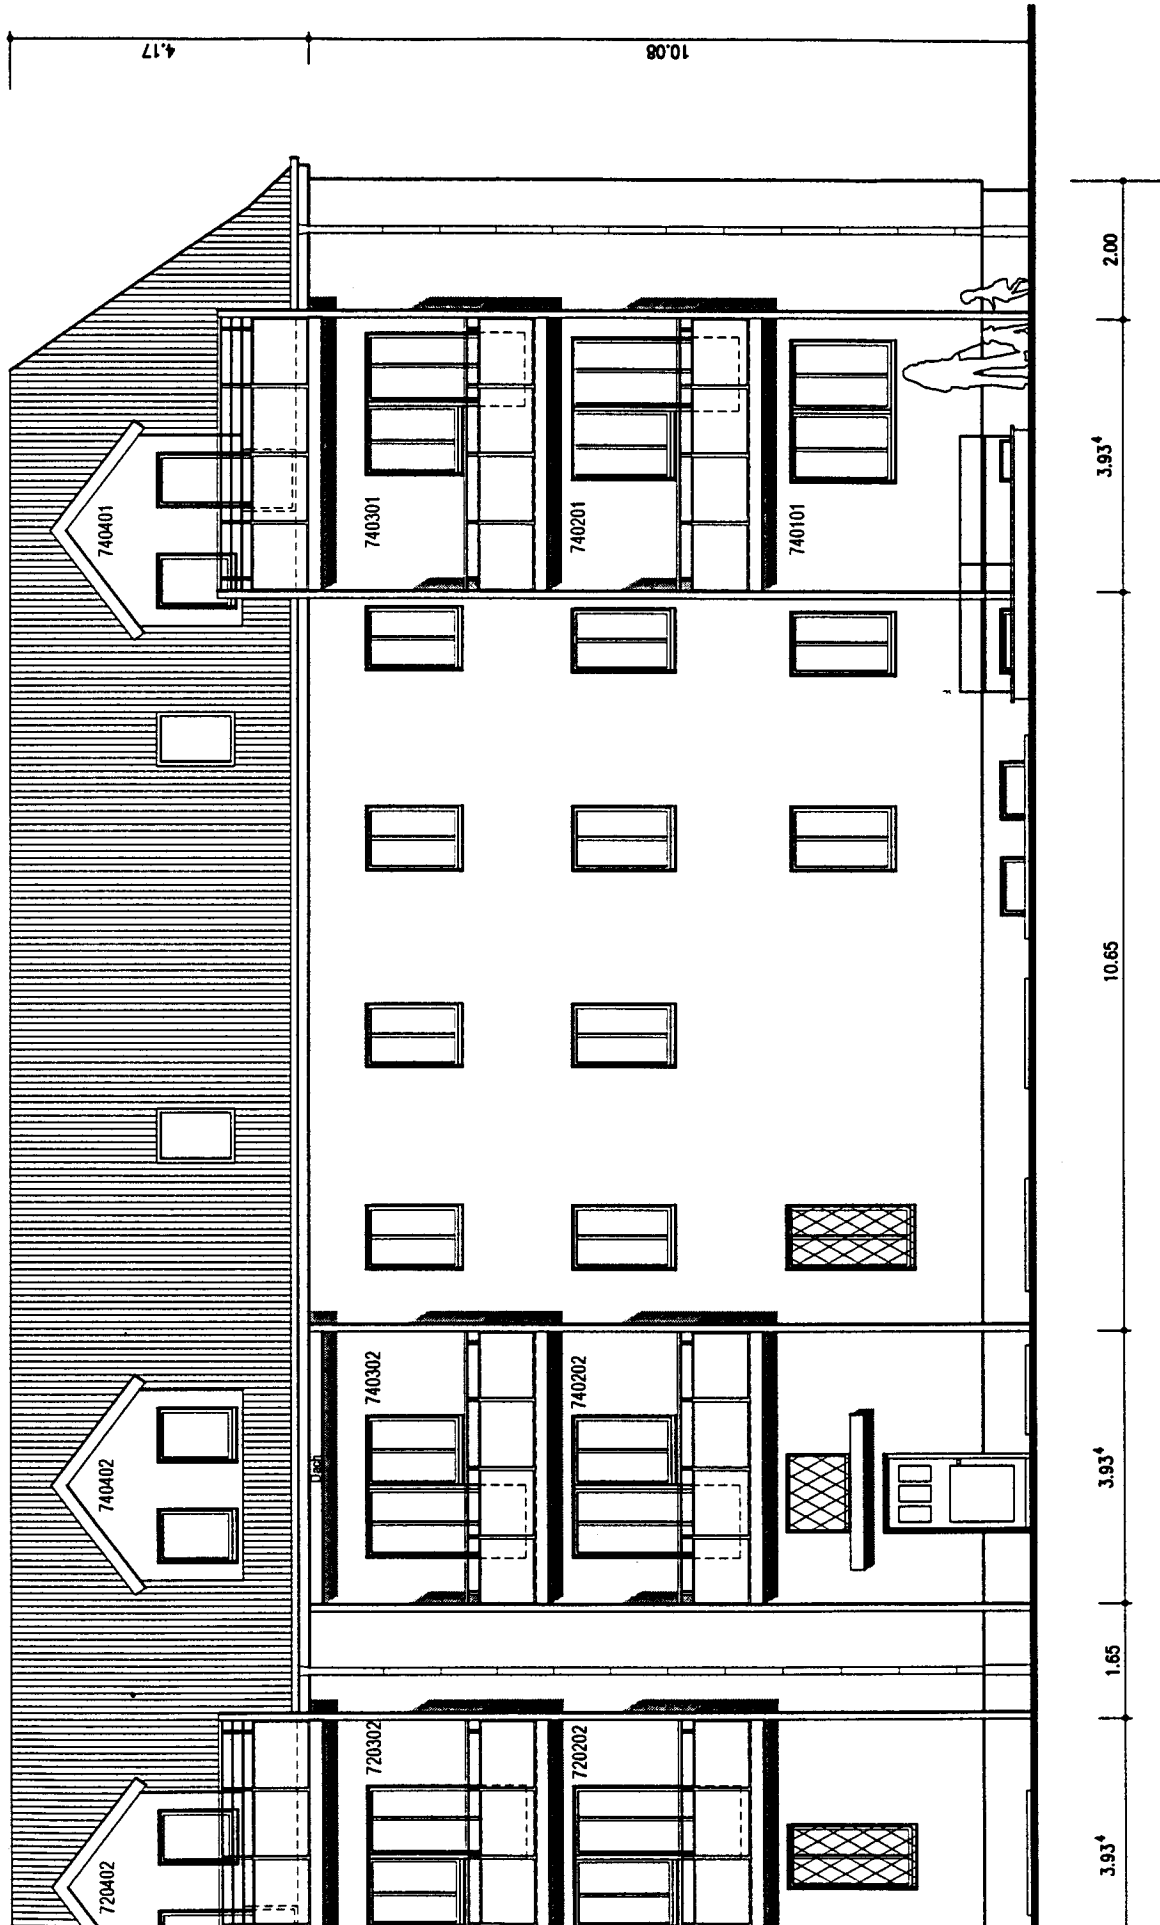

Balkone Ring 74 - Ansicht Süden

Entwurf: BAUMHAUS Planungsbüro, 04/2004

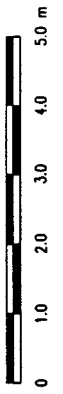

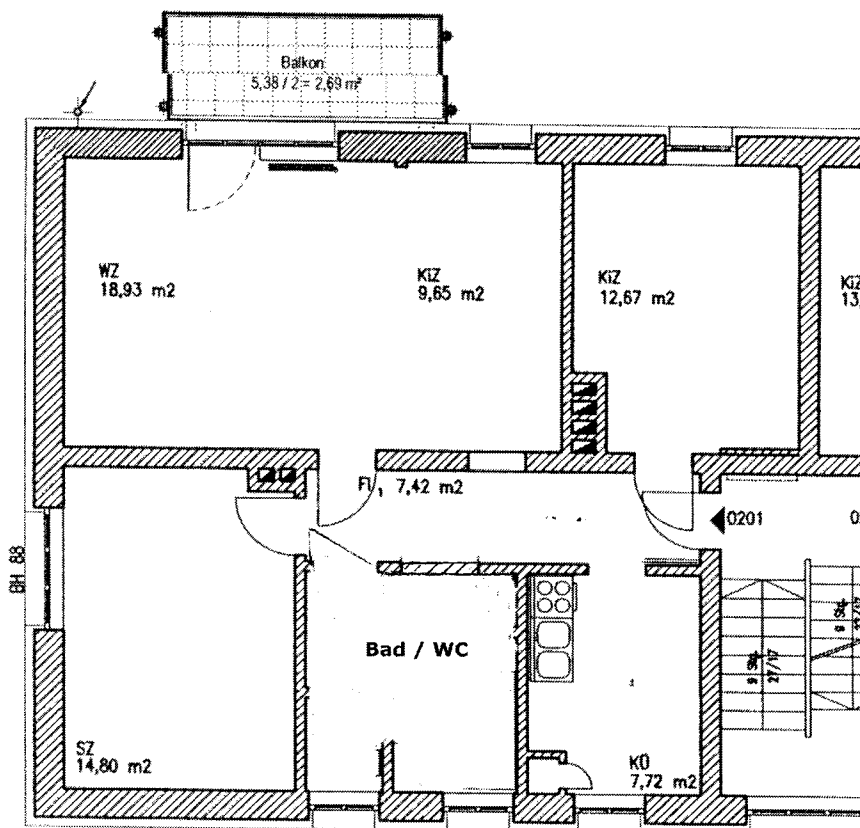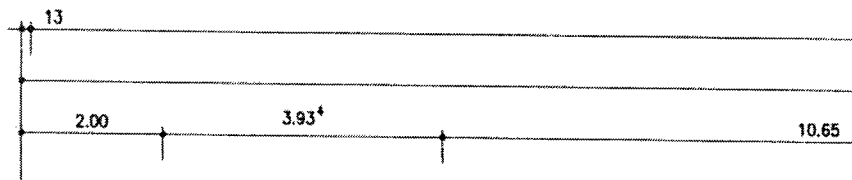

Balkon	3,00 m ²
Wohnzimmer	28,58 m ²
Kinderzimmer	12,76 m ²
Schlafzimmer	14,80 m ²
Küche	7,72 m ²
Bad / WC	8,85 m ²
Flur	7,42 m ²
Summe	83,13 m² Wohnfläche

GRUNDRISS DER WOHNUNG RING 74 IN 04416 MARKKLEEBERG

